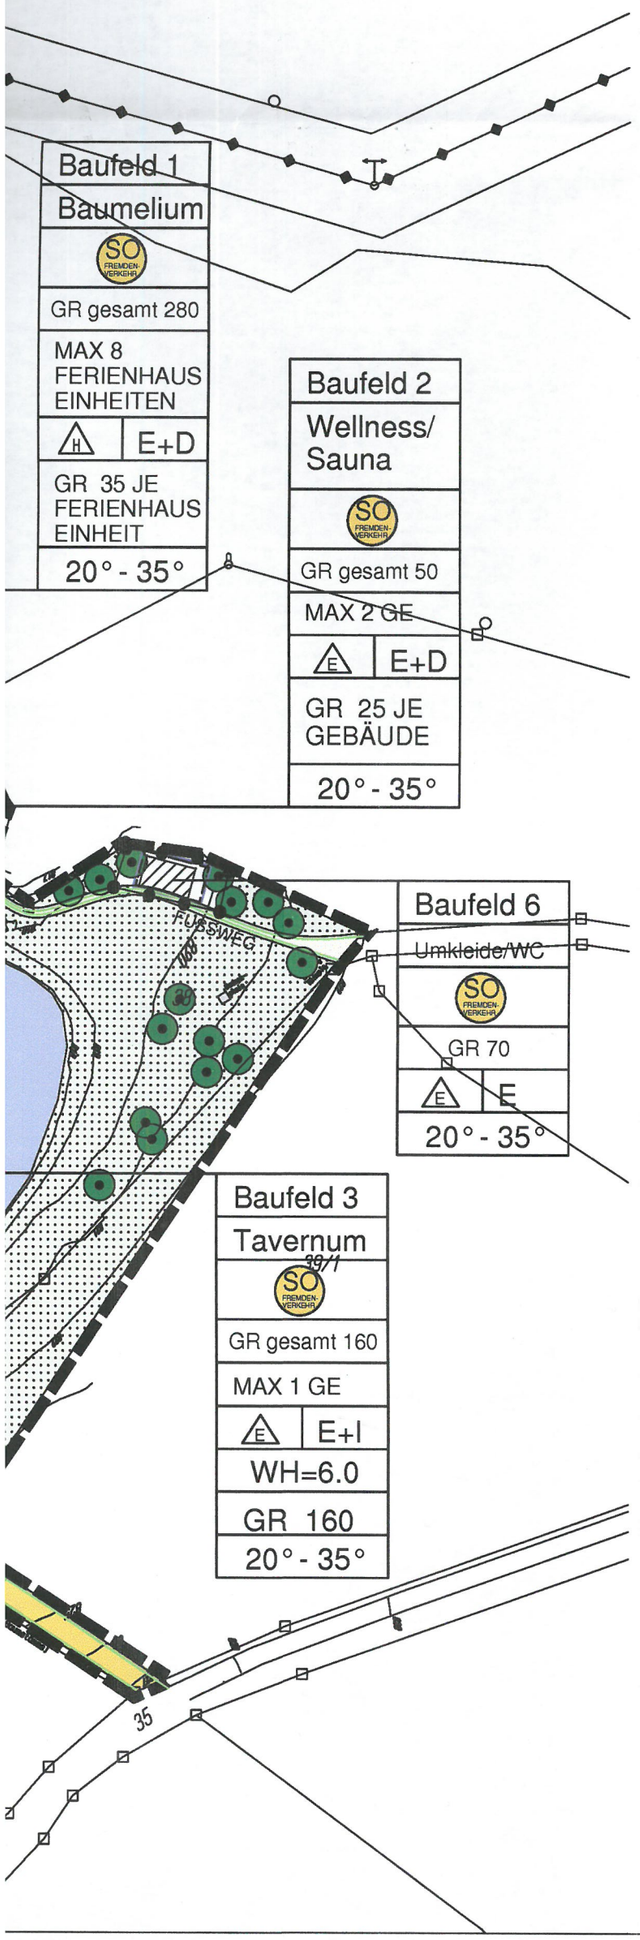


B E B A U U N G S P L A N

MIT INTEGRIERTEM GRÜNORDNUNGSPLAN

SO FREMDENVERKEHR SONNEN WEST

GEMEINDE	SONNEN
LANDKREIS	PASSAU
REGIERUNGSBEZIRK	NIEDERBAYERN

PLANZEICHNUNG = 1 :1000

STAND DER PLANUNG

VORENTWURF	WALDKIRCHEN, DEN 20.09.2011
ENTWURF	WALDKIRCHEN, DEN 15.12.2011
ERGÄNZUNG	WALDKIRCHEN, DEN 10.04.2012
ERGÄNZUNG	WALDKIRCHEN, DEN 21.01.2013

CREATIVES GRÜN HELGA SAMMER
LANDSCHAFTSARCHITEKTIN, DIPL.-ING.(FH),STADTPLANERIN

WALDWEG 3
94566 RIEDLHÜTTE
TEL.: 08553 - 68 73
FAX: 08553 - 920 50 49
HANDY: 0172 - 8 61 45 66
E-MAIL: helga.sammer@t-online.de

ARCHITEKTEN · STADTPLANER · INGENIEURE · ENERGIEBERATER

MARKTPLATZ 18
94065 WALDKIRCHEN
TELEFON 08581/ 9603-0
TELEFAX 08581 3671
mail info@ssp-architektur.de
www.ssp - architektur.de

ssp

SSP PLANUNG GMBH BY AK STADTPLANERLISTE: NR.40816, NR. 40817, NR. 40887

Baufeld 4
Bavarium
SO FREMDEN-VERKEHR
GR gesamt 880
MAX 8 FERIENHAUS EINHEITEN
E | E+D
GR 110 JE FERIENHAUS EINHEIT
WH=4,5
20° - 25°

Baufeld 5
Historium
SO FREMDEN-VERKEHR
GR gesamt 455
MAX 7 FERIENHAUS EINHEITEN
E | E+D
GR 65 JE FERIENHAUS EINHEIT
WH=4.0
30° - 45°

673
46
42/1
672
37
37/1
36
670
669
670/1
20 KV
FEUERWEHRZUFAHRT
STREICHEL-ZOO
ANGER
BAVARIUM
WEG
BAUMLEHRPFAD
BAUMFALLGRENZE
HISTORIUM
TAVERNIUM
BEACH-VOLLEYBALL
FUSSWEG
BADEWEIHER
HAUPTZUFAHRT
ST BUS
20,00
8,00
13,50
25,00
7,50
5,00
3,50
A
B