

BE

GE

-- GEV

DE

MARK

LAND

PL

REG.

NR

EN

Wegscheid, Markt We

Josef Lamp

i. Bürgen

Entwurfverfas





Hauzenberg,

PLANERSTELLU

1. ANDERUNG /

2. ANDERUNG

ENDAUFERTIG

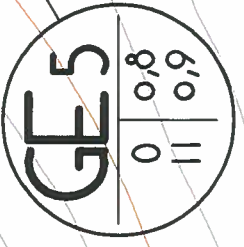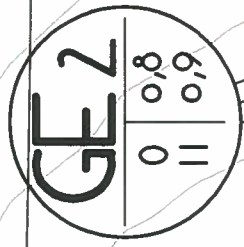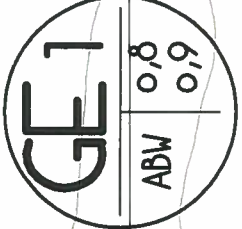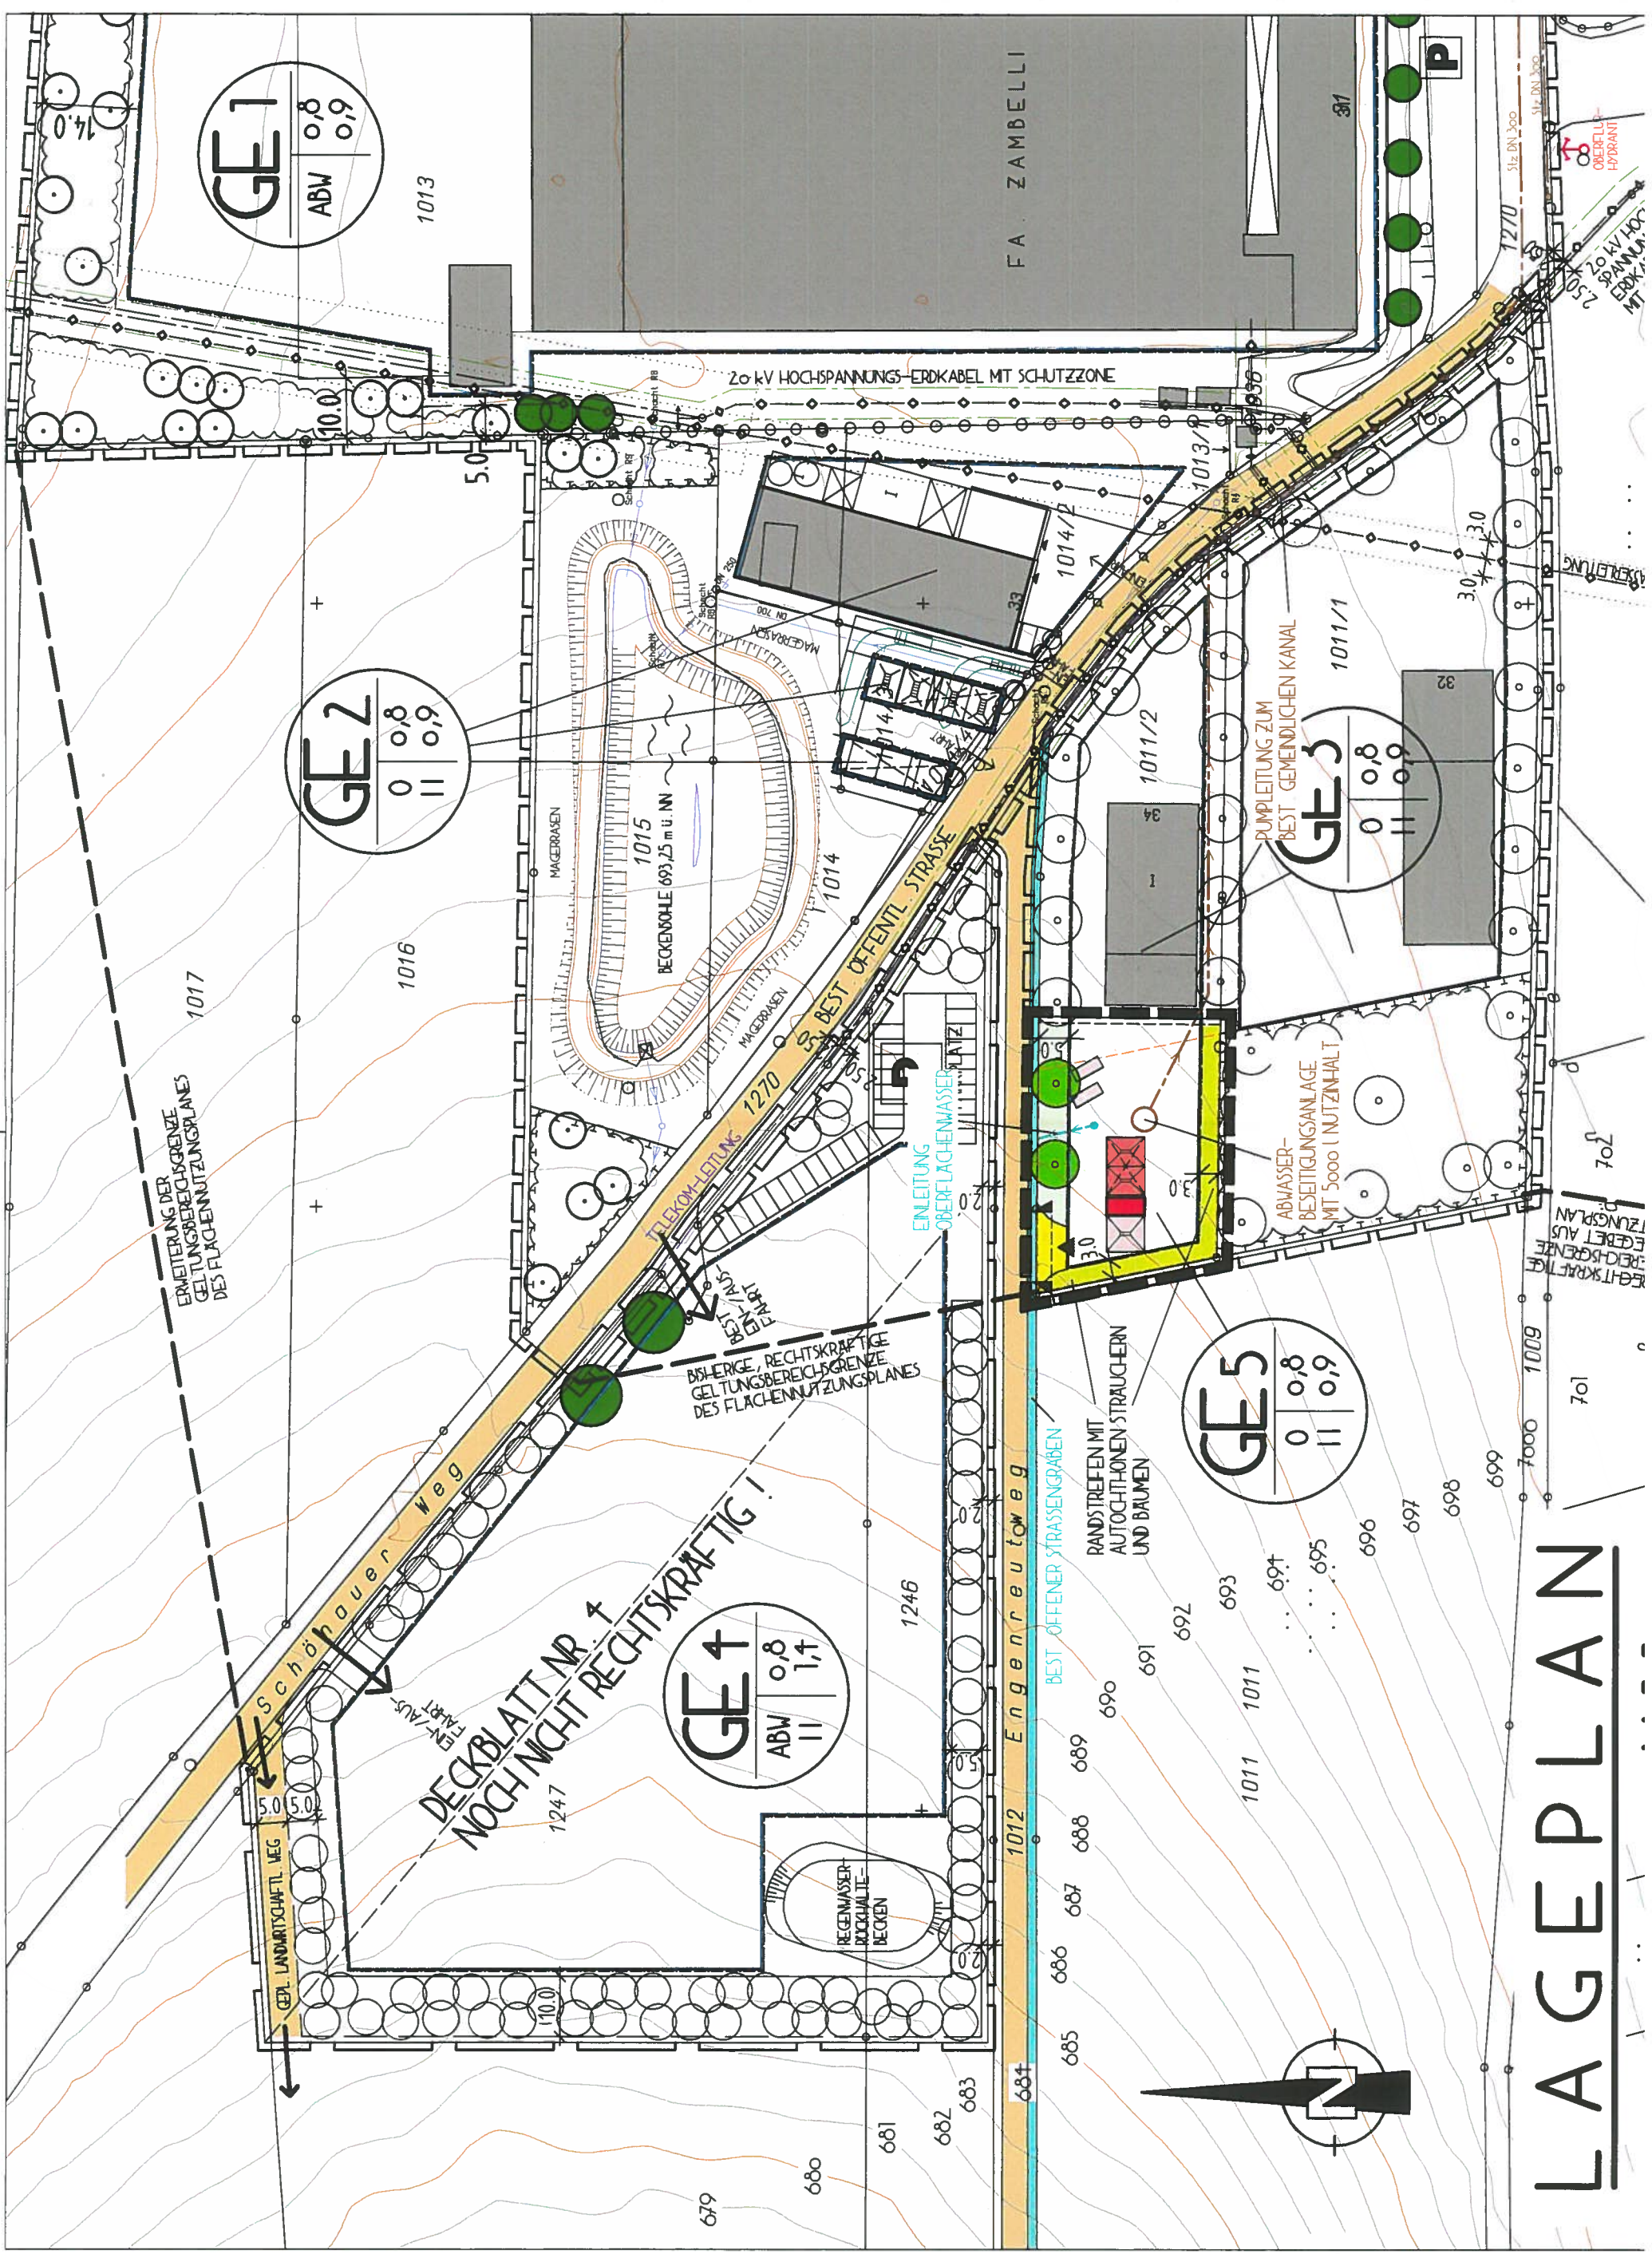

DECKBLATT NR. 1  
NOCH NICHT RECHTSKRÄFTIG!

# LAGEPLAN