
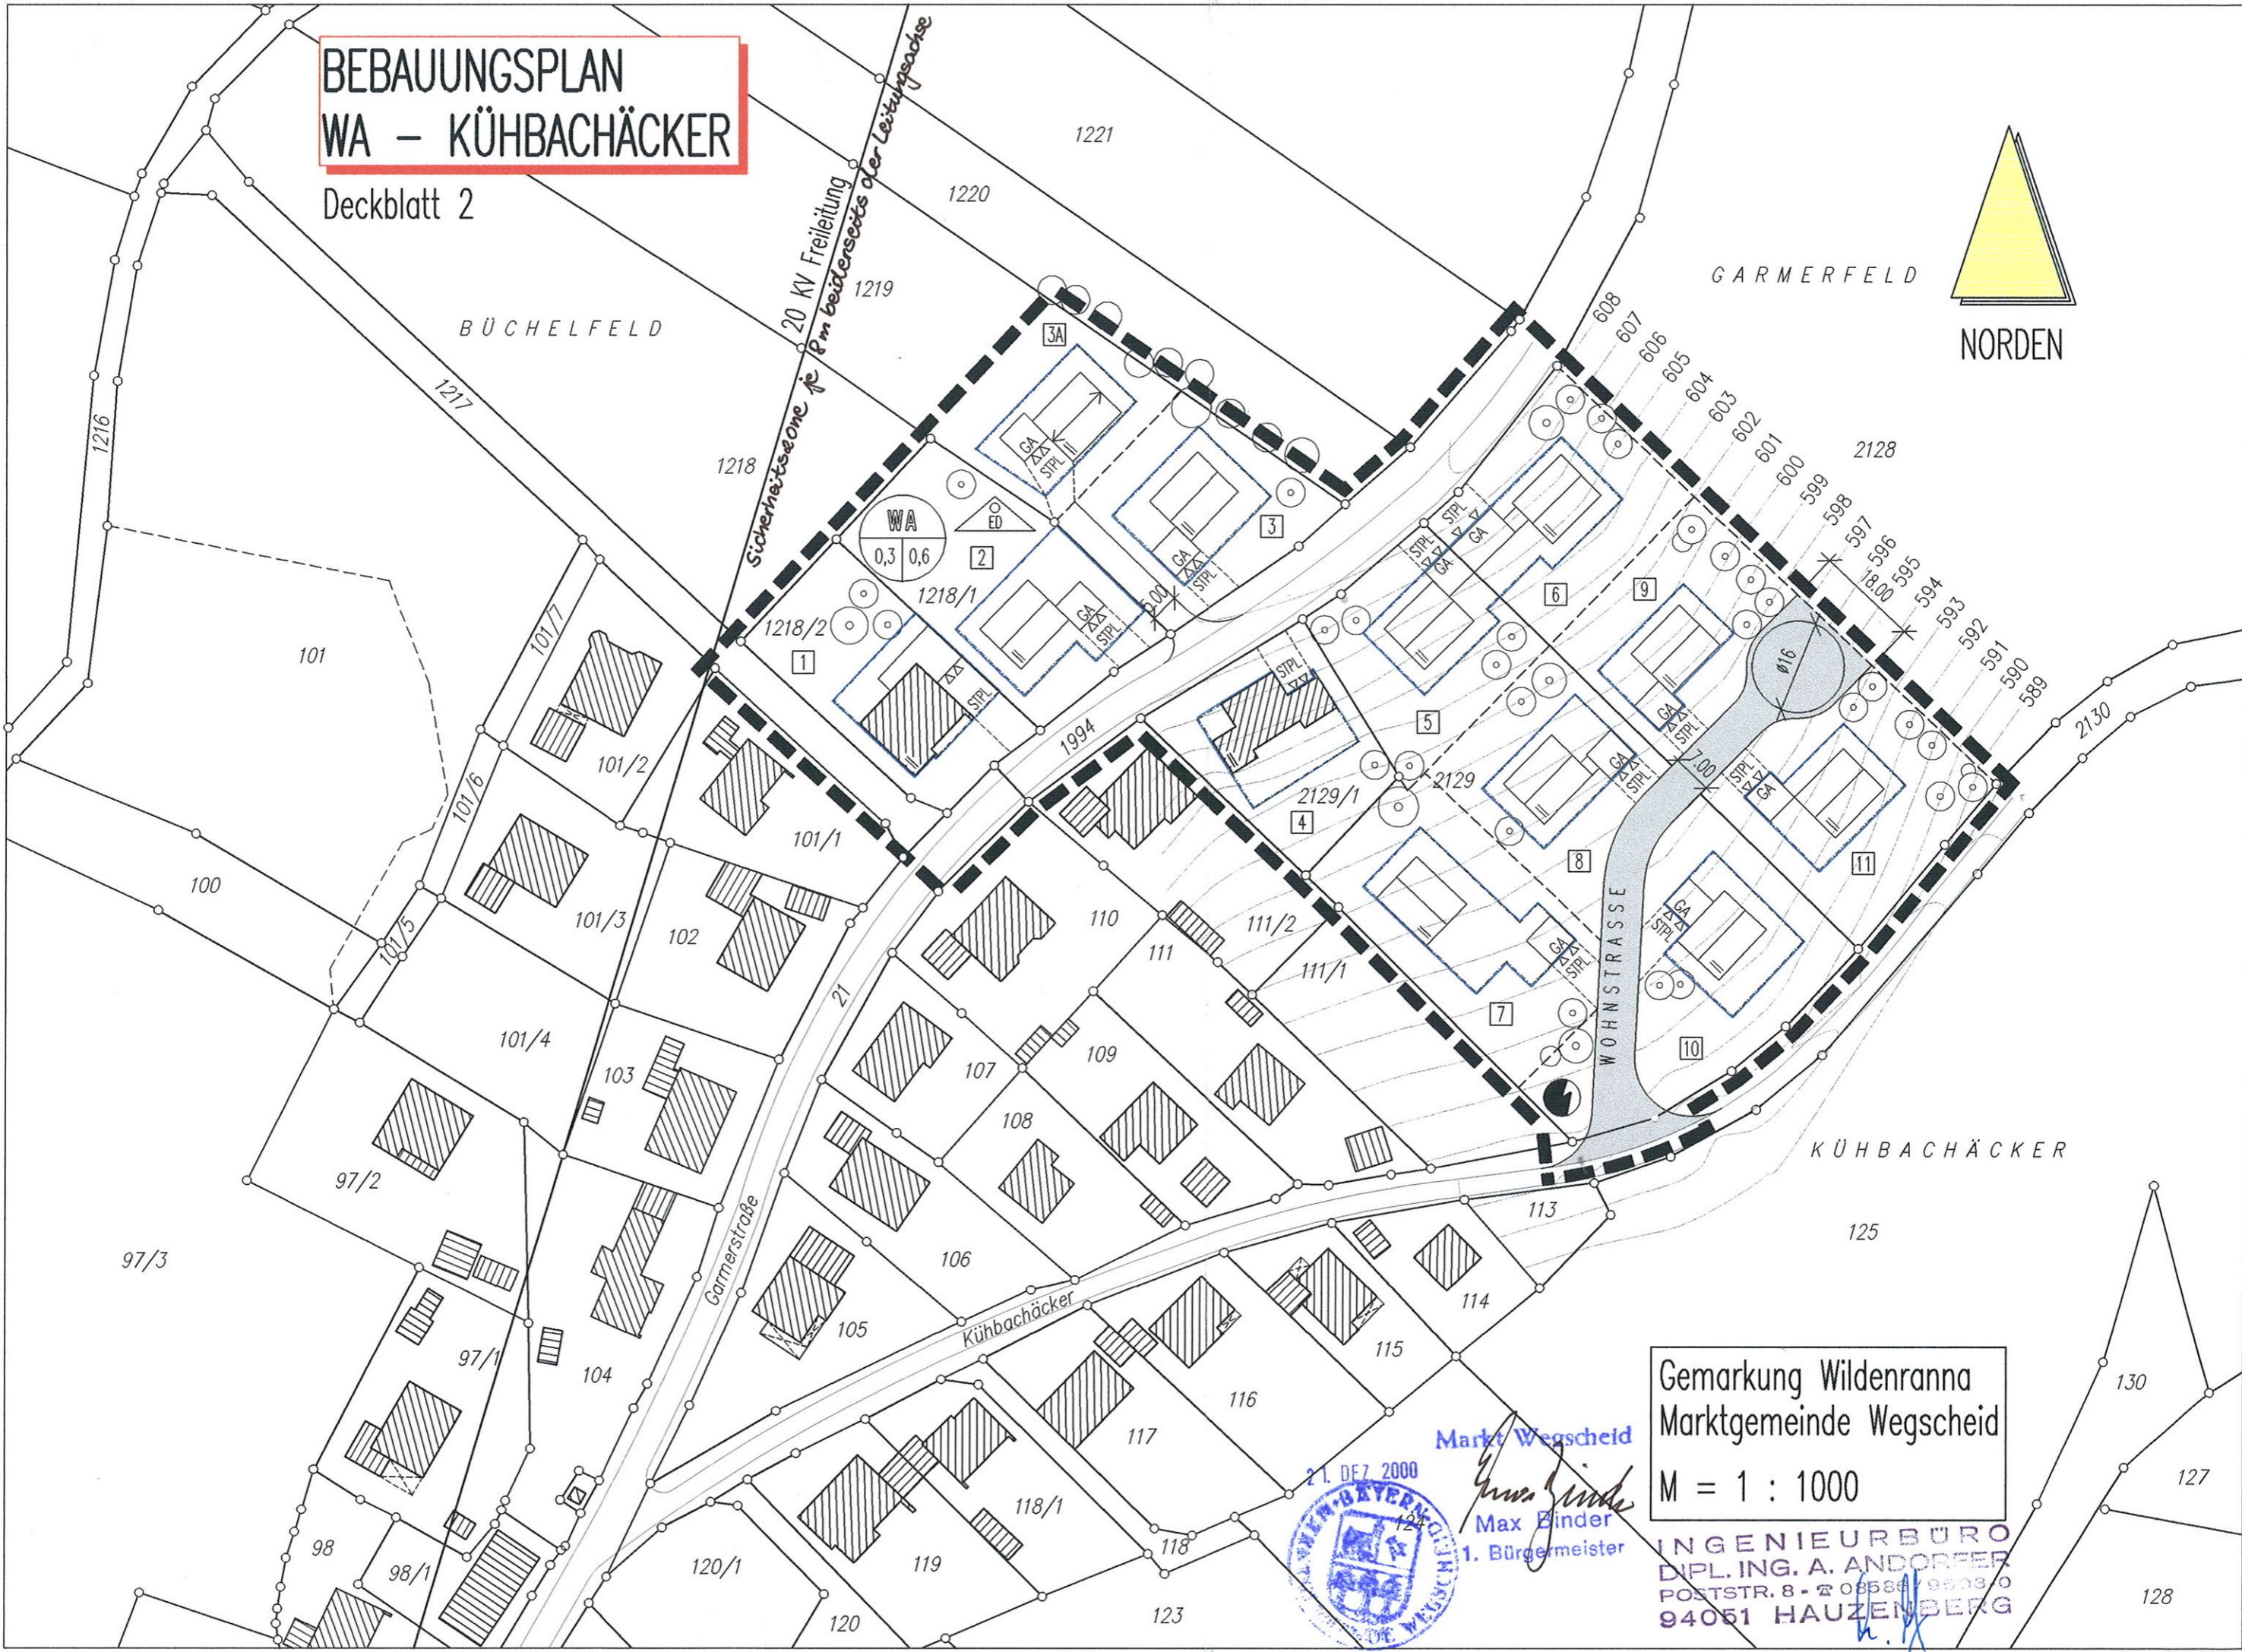


# BEBAUUNGSPLAN WA - KÜHBACHÄCKER

Deckblatt 2

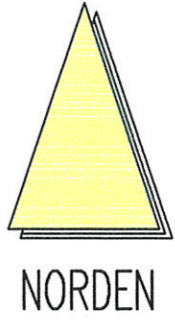

Gemarkung Wildenranna  
Marktgemeinde Wegscheid  
M = 1 : 1000

Markt Wegscheid  
21. DEZ 2000  
Max Binder  
1. Bürgermeister

INGENIEURBÜRO  
DIPL. ING. A. ANDORFER  
POSTSTR. 8 - ☎ 08584 9503 0  
94051 HAUZENBERG