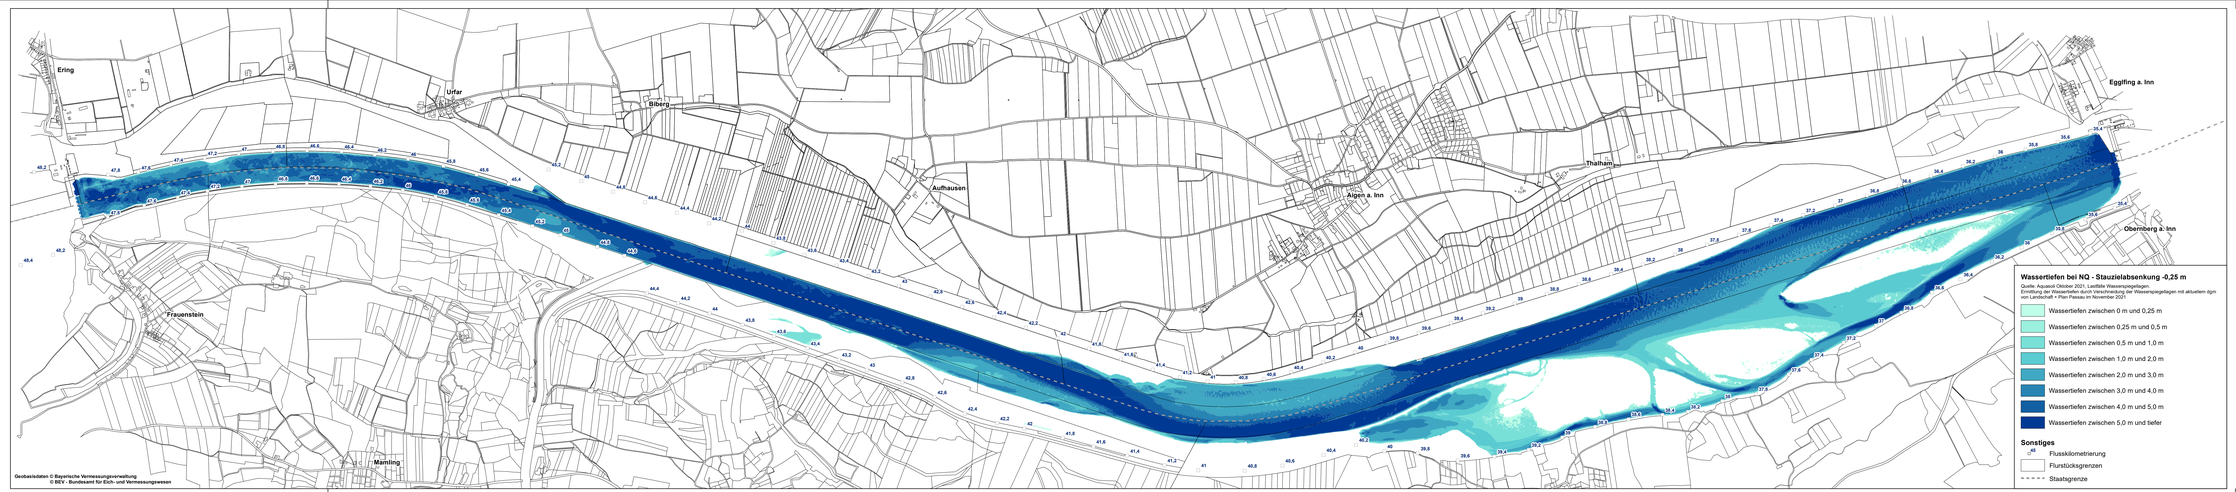

Plangrundlage: Koordinatensystem: Deutschland DHDN-Gauss-Krüger Zone 4 (EPSG: 31468)

Änd.	Datum	Name	Bemerkungen
D			
C			
B			
A			

Plan-Art: **Bestandsplan**

Planer:

Verbund
Innwerk AG
Schulstraße 2
D-84453 Stammham

Landschaft + Plan • Passau
Passauer Str. 21, D-94127 Neuburg a. Inn.
info@landschaftundplan-passau.de

Landschaft Plan Passau

Plan-Nr.: 28.29

Innkraftwerk Egglfing-Obernberg
Weiterbetrieb

Maßstab: 1:10.000

	Datum	Name
Gez.:	01.12.2021	Weinmann
Gepr.:	01.12.2021	Reimann
Gen.:	01.12.2021	Reimann

KKS-gesp.:
Freigabe:

Gutachten naturschutzfachlich optimierter Wehrbetrieb

Wassertiefen bei NQ - Stauzielabsenkung -0,25 m

Freigabe WVP Fachbereich: | Plang-Stelle: | Bearbeitb.: | CAD-Anwendung: | CCO: | DG-FG:

Maßstab: 1:10.000 | Papierformat: A0 | Ausfertigungsart: | Blatt von Blätter: 1 / 1

| Erstellungsdatum | Erstellungsdatum | Erstellungsdatum |