


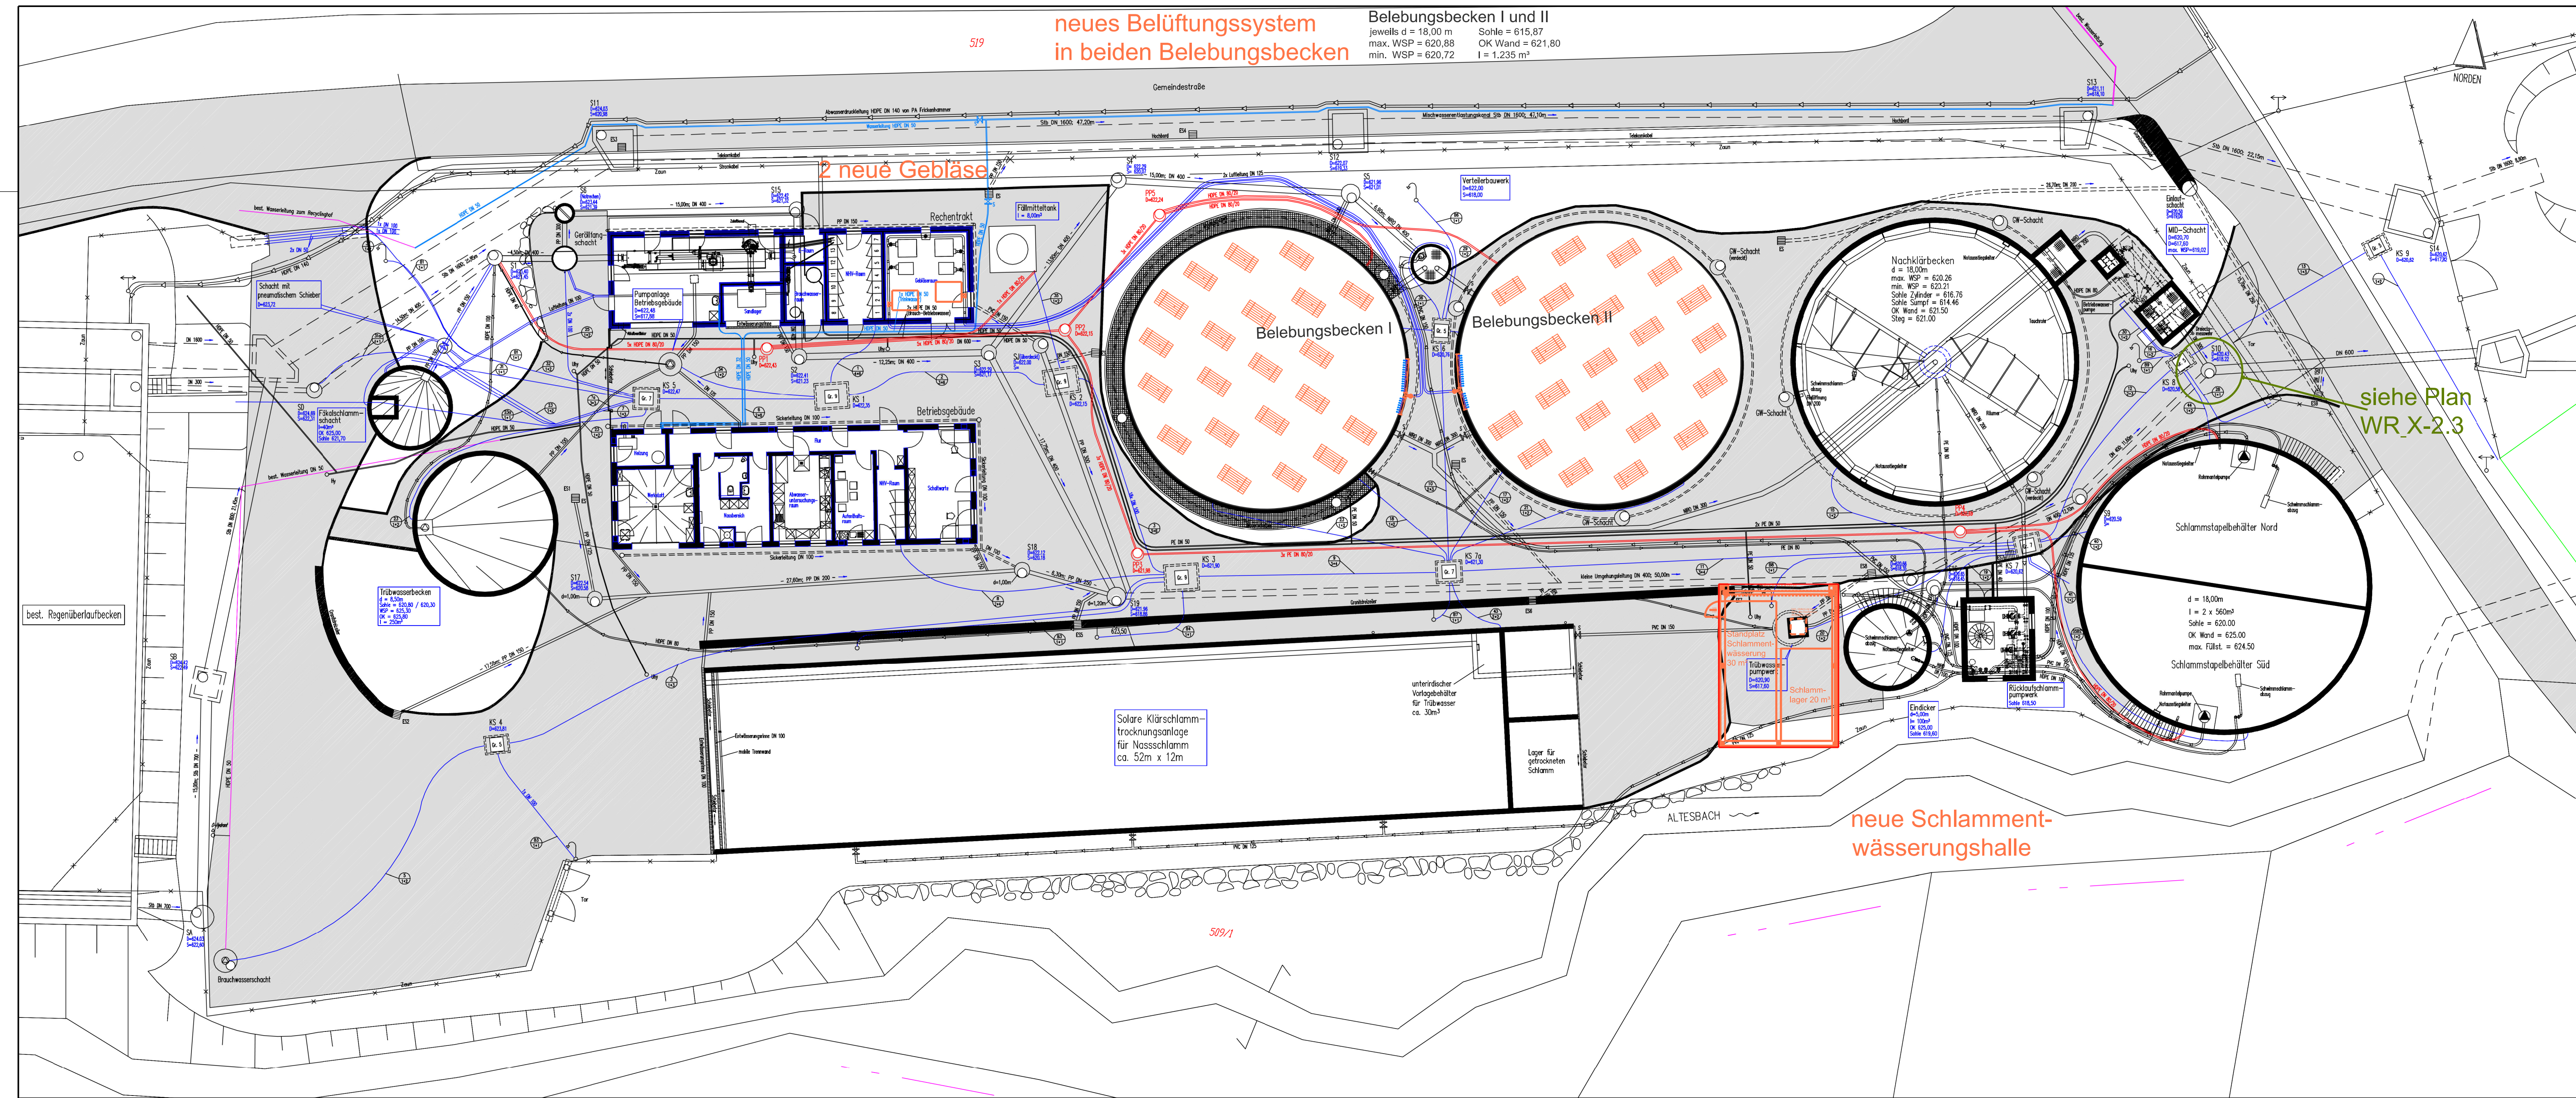

neues Belüftungssystem
in beiden Belebungsbecken

Belebungsbecken I und II
jeweils d = 18,00 m
max. WSP = 620,88
min. WSP = 620,72
Sohle = 615,87
OK Wand = 621,80
I = 1,235 m³

2 neue Gebläse

siehe Plan
WR_X-2.3

neue Schlamm-
wässerungshalle

Für die Erweiterung auf 8.000 EW
notwendige Baumaßnahmen

Wasserrechtsantrag		vom Juli 2024																
Bauherr:		Markt Wegscheid Marktstraße 1 94110 Wegscheid																
Entwurfs- verfasser:	 Ingenieur B Büro N Neumayer	Mantelkam 1 84036 Kumhausen Tel.: 08705 / 1411	<table><tr><td>entw.</td><td>Datum</td><td>Name</td></tr><tr><td colspan="3">Neumayer</td></tr><tr><td>Datei:</td><td colspan="2">.</td></tr><tr><td>Plot-File:</td><td colspan="2">.</td></tr><tr><td>Maßstab:</td><td colspan="2">1 : 200</td></tr></table>	entw.	Datum	Name	Neumayer			Datei:	.		Plot-File:	.		Maßstab:	1 : 200	
		entw.	Datum	Name														
		Neumayer																
		Datei:	.															
		Plot-File:	.															
Maßstab:	1 : 200																	
Unterschrift:																		
Entwurfsverfasser		Bauherr																
Bauvorhaben:	Erweiterung der Kläranlage Wegscheid auf 8.000 EW																	
Planinhalt:	Lageplan Kläranlage Wegscheid	Plan-Nr.: WR_X-2.2	Index: ---															