


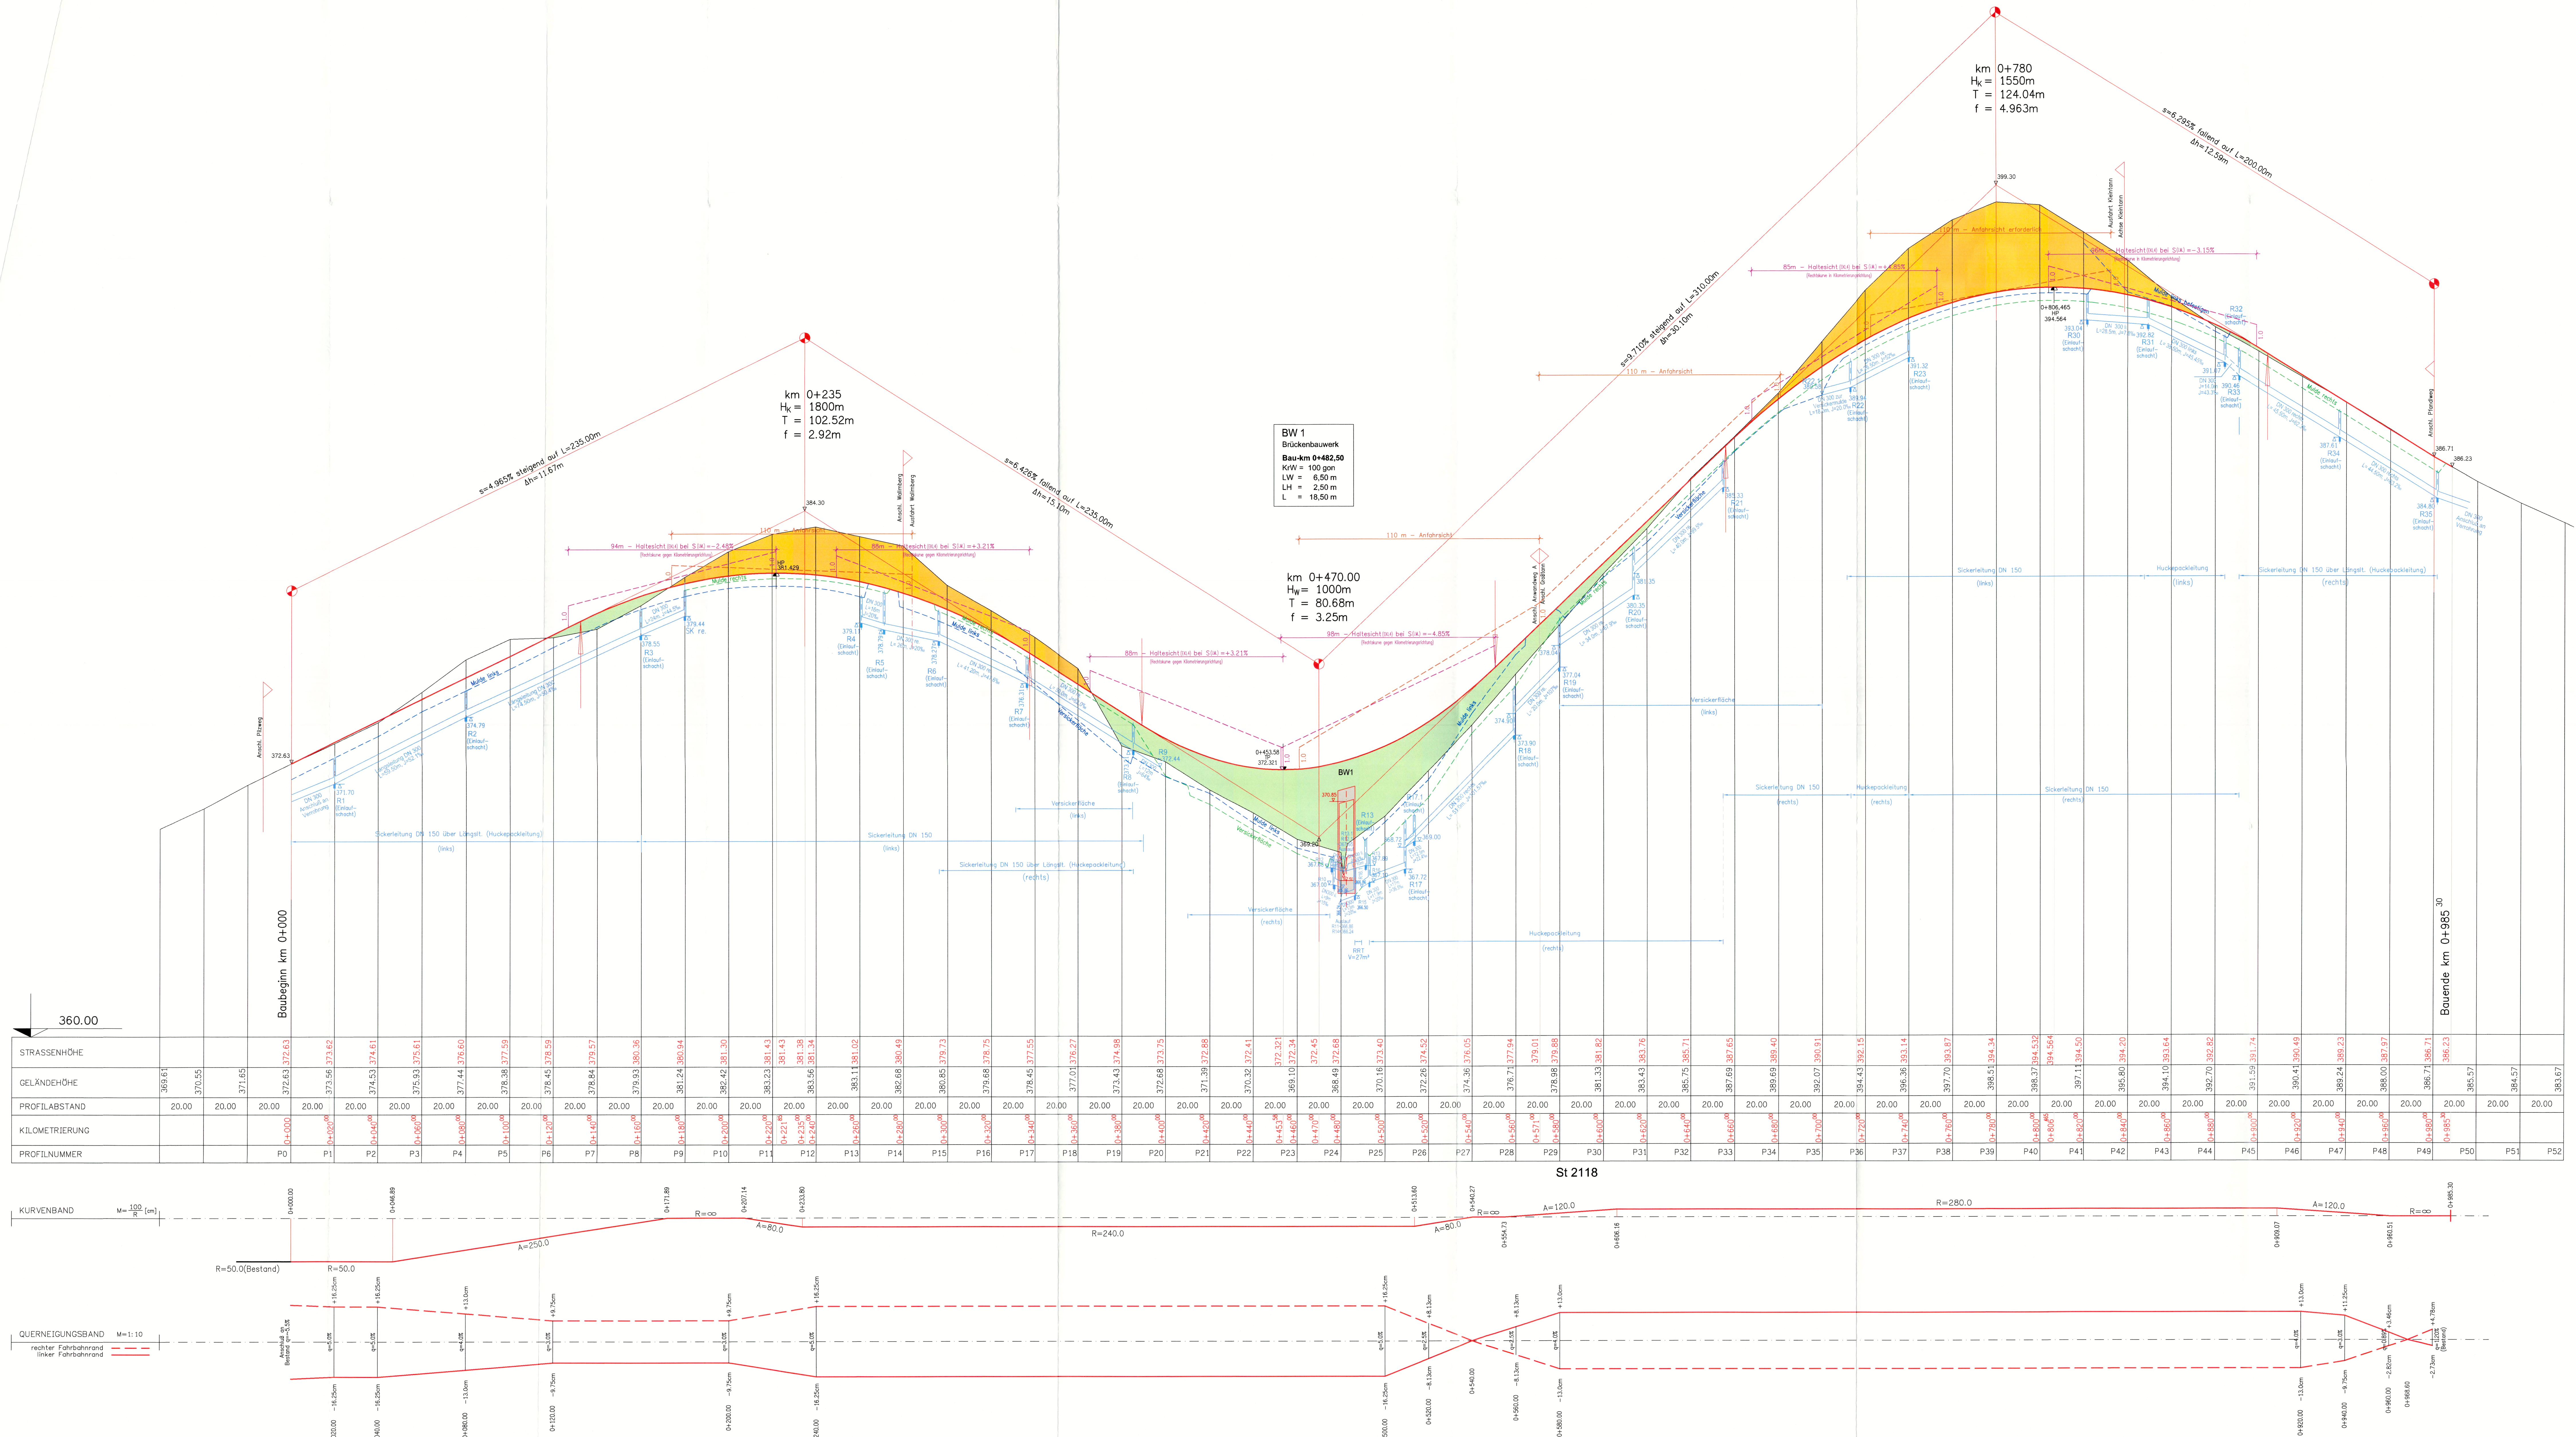

Zeichenerklärung

Gradientenbruchpunkt
Gradientenstufpunkt
Ausrundung Kuppe/
Ausrundung Wanne

H = 1800 m
T = 102.52 m
km = 0.235

s=6.426%
L=235.00m
dh=15.10m

s=9.710%
L=310.00m
dh=30.10m

Nelgungsbrechpunkt
mit Angabe von:
Ausrundungshöhe
Tangentenlänge
Sichhöhe
Bau-km

Längsneigung Abstand
und Höhenifferenz
zum nächsten
Nelgungsbrechpunkt

Damm
Einschnitt

Ingenieurbüro Dietl
Herrmann Dietl - Ing. (FH)
Dipl.-Ing. (FH)
Herrmann Dietl
Brunngasse 3
94032 Passau

Strassenbau
Ingenieurwesen
Wasser- und
Abwasserbau
Tel.: 0851010231
Fax: 0851010233
E-Mail: info@dietl-ingeniure.de

best.: März 25
gezeichnet: März 25
geprüft: März 25
PSP Nr.:
Projekt:

best.:
gezeichnet:
geprüft:
PSP Nr.:
Projekt:

Nr.	Art der Änderung	Datum	Zeichen

WASSERRECHTSVERFAHREN

Straßenbauverwaltung Freistaat Bayern
Staatliches Bauamt Passau
PRÜF-Nr.:
aufgestellt: Passau, den 17.03.2025
Staatliches Bauamt Passau
Anna Ritzler
(Bf)

Unterlage / Blatt-Nr.: 7
Höhenplan
St 2118
Maßstab: 1:1000/100

St 2118, Ausbau südlich Fürstentzell bei Pilzweg
Bau-km 0+000 bis Bau-km 0+985 bzw.
Abschnitt 200_Station 0.940 - Abschnitt 200_Station 1.925