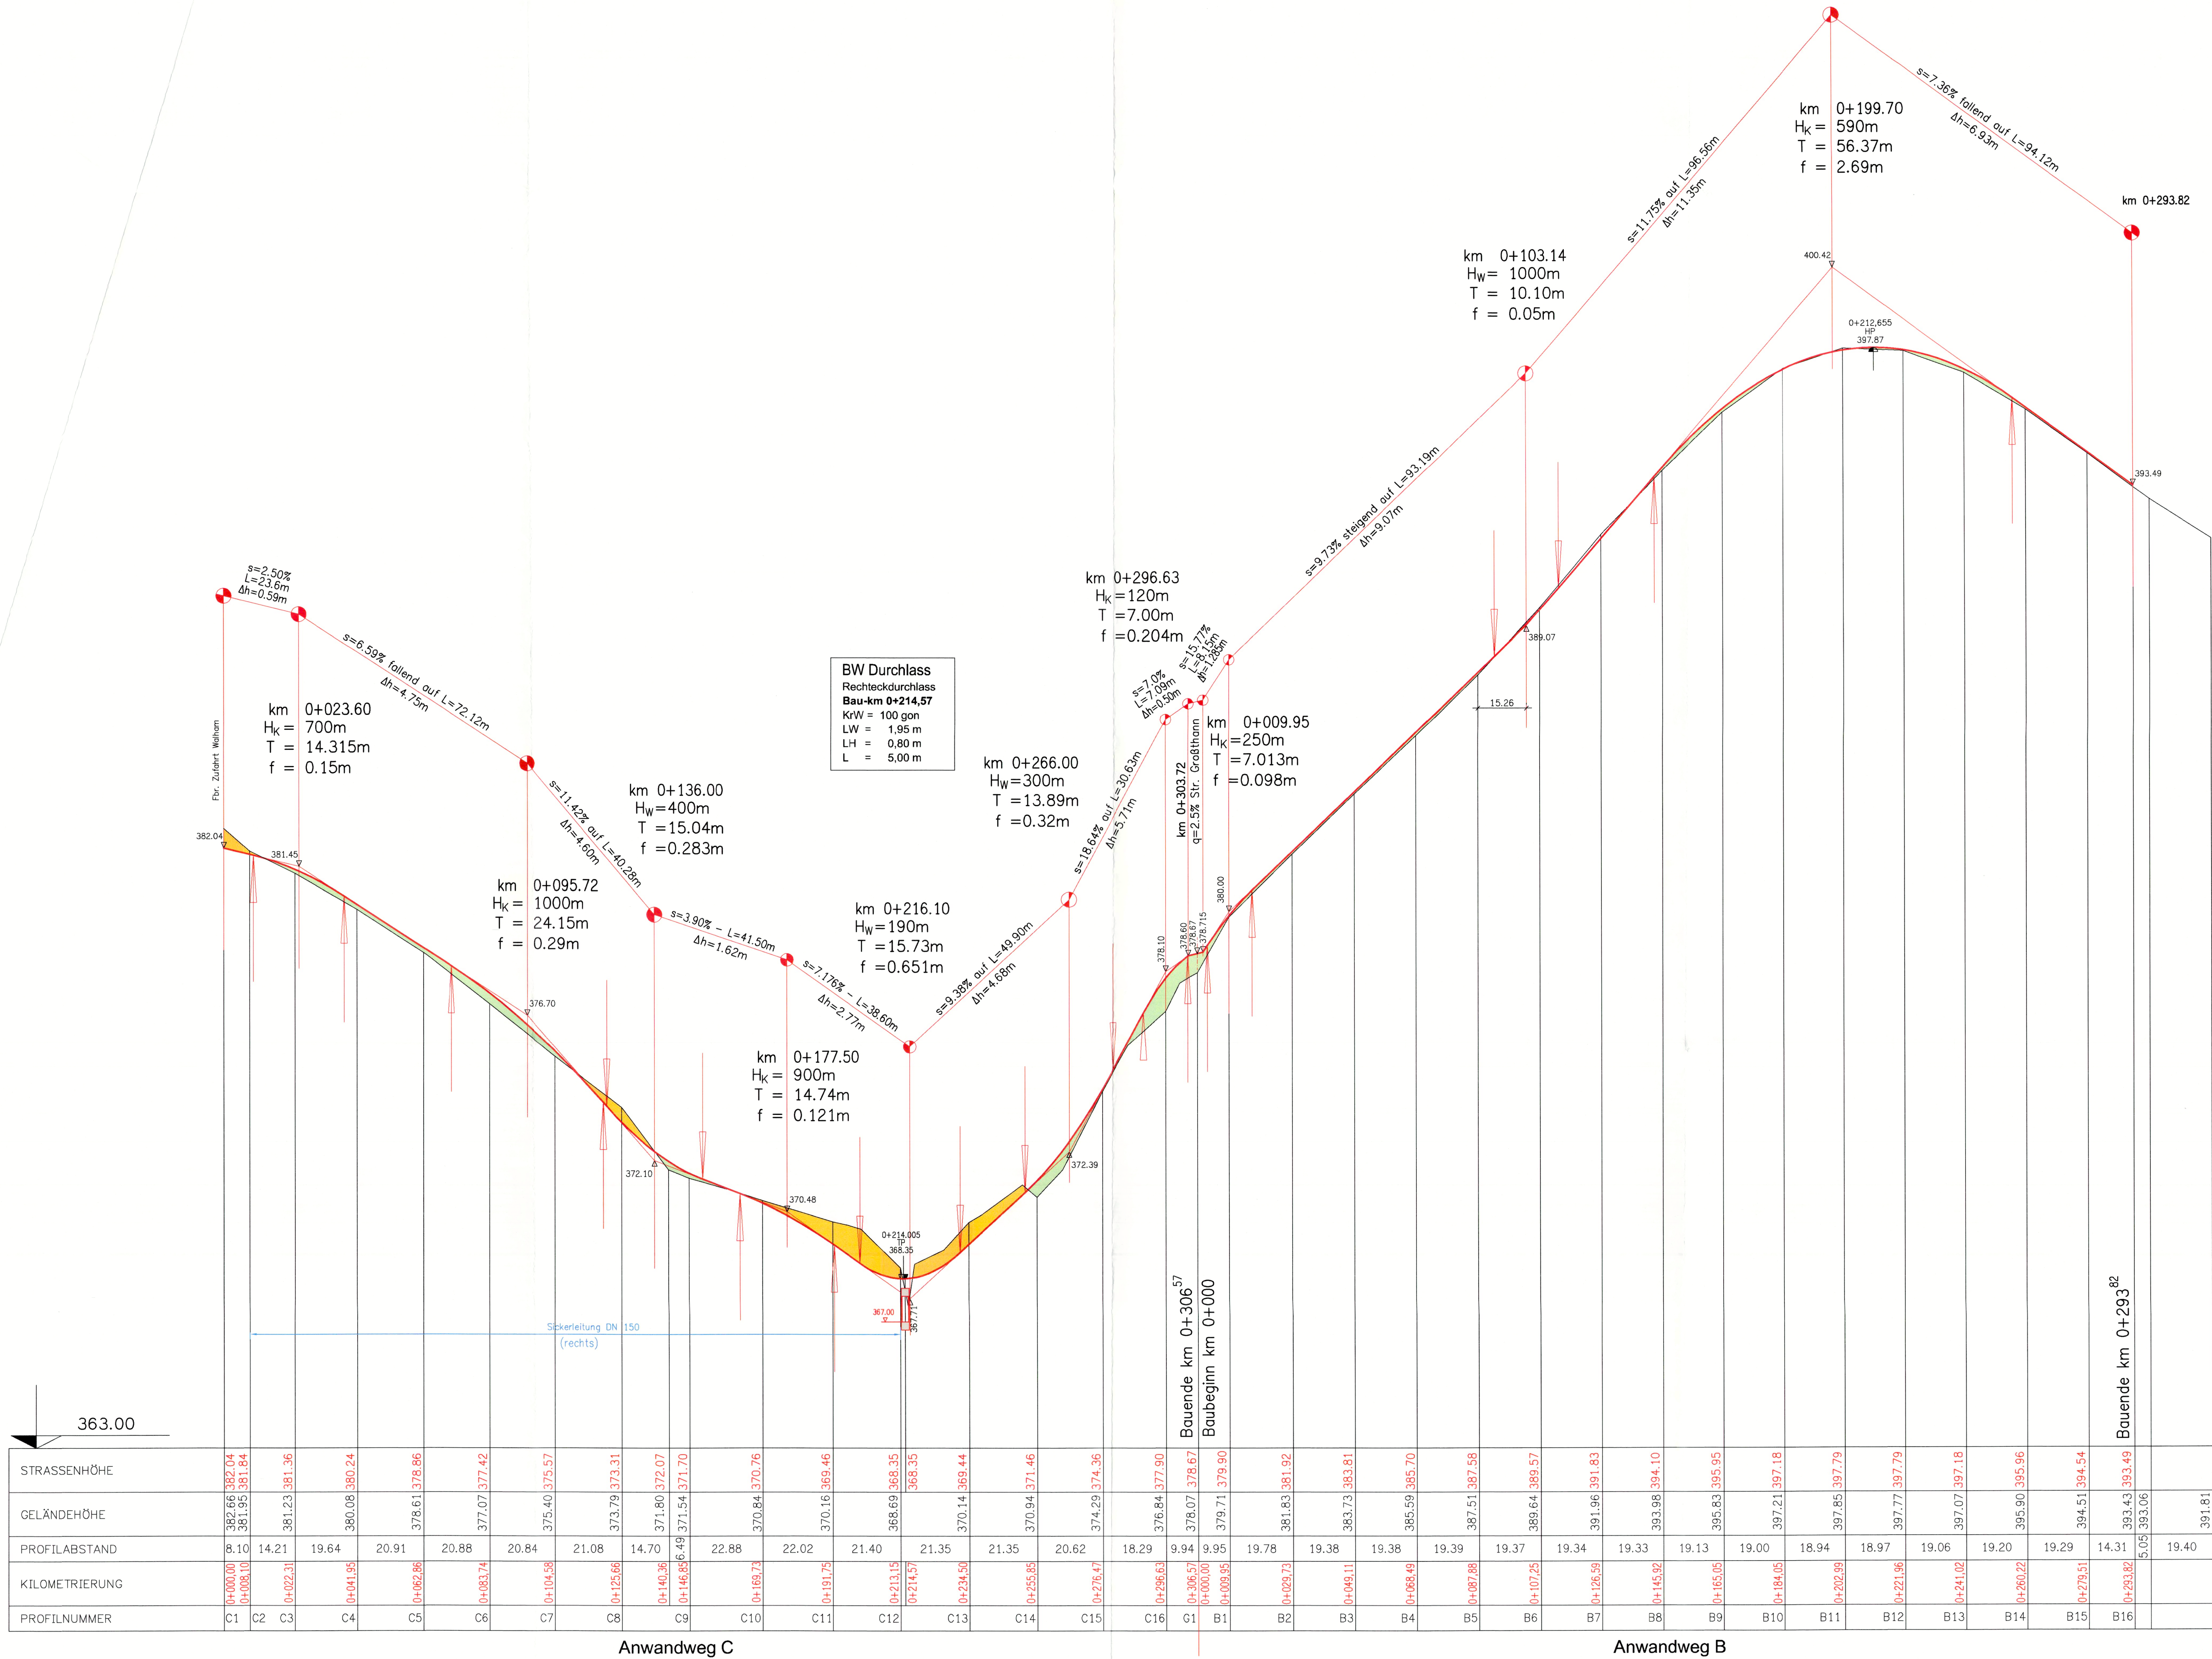


Zeichenerklärung

Gradientenhochpunkt

Gradiententiefpunkt

Ausrundung Kuppe/
Ausrundung Wanne

Damm

Einschnitt

H = 1800 m

T = 102.52 m

f = 2.92 m

km 0.235

Längsneigung, Abstand, und Höhendifferenz zum nächsten Neigungsbrechpunkt

s=6.426%
L=235.00m
dh=15.10m

s=8.710%
L=310.00m
dh=30.10m

Ingenieurbüro Dietl
Hermann Dietl Dipl.-Ing. (FH)

Dipl.-Ing. (FH)
Hermann Dietl

Brunngasse 3
94032 Passau

Strassenbau
Ingenieurbau
Wasserversorgung
Abwasserbeseitigung

Tel.: 0851/3 02 31
Fax: 0851/3 02 33
E-mail: info@dietl-ingenieurs.de

bearbeitet: März 25 Dietl

gezeichnet: März 25 Hamburger

geprüft: März 25 Dietl

PSP Nr.:

Projekt:

Staatliches Bauamt Passau

Am Schanzl 2
94032 Passau

Tel. 0851/5017-01, E-Mail: poststelle@stbapa_bayern.de

bearbeitet:

gezeichnet:

geprüft:

PSP Nr.:

Projekt:

WASSERRECHTSVERFAHREN

Strassenbauverwaltung Freistaat Bayern

Staatliches Bauamt Passau

Straße / Abschn.-Nr. / Station:

PROJIS-Nr.:

Unterlage / Blatt-Nr.: 10

Höhenplan

Anwendungsweg B und C

Maßstab: 1:1000/100

St 2118, Ausbau südlich Fürstentzell bei Pilzweg

Bau-km 0+000 bis Bau-km 0+985 bzw. Abschnitt 200_Station 0,940 - Abschnitt 200_Station 1,925

aufgestellt: Passau, den 17.03.2025

Staatliches Bauamt Passau

Anna Ritzer (BR)