




Schritt-A-A

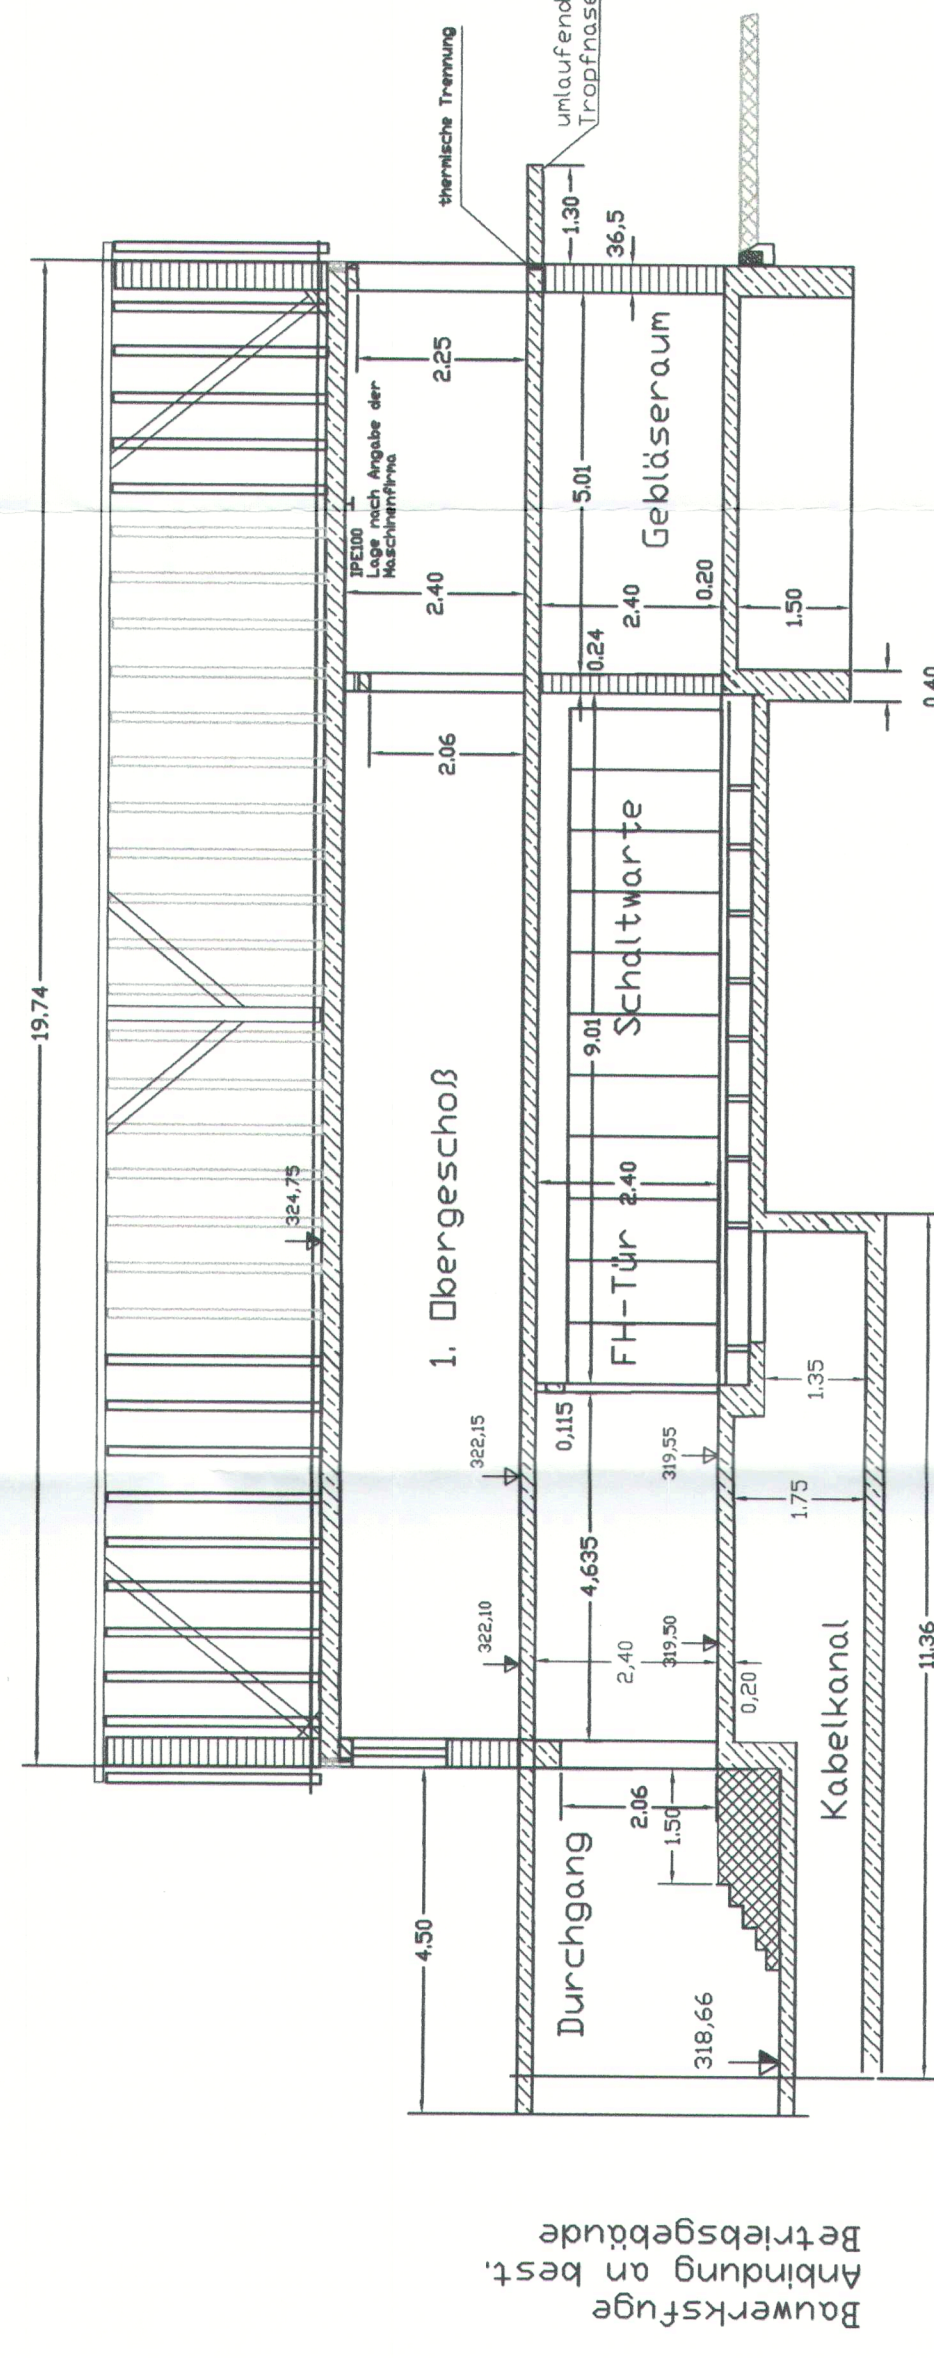



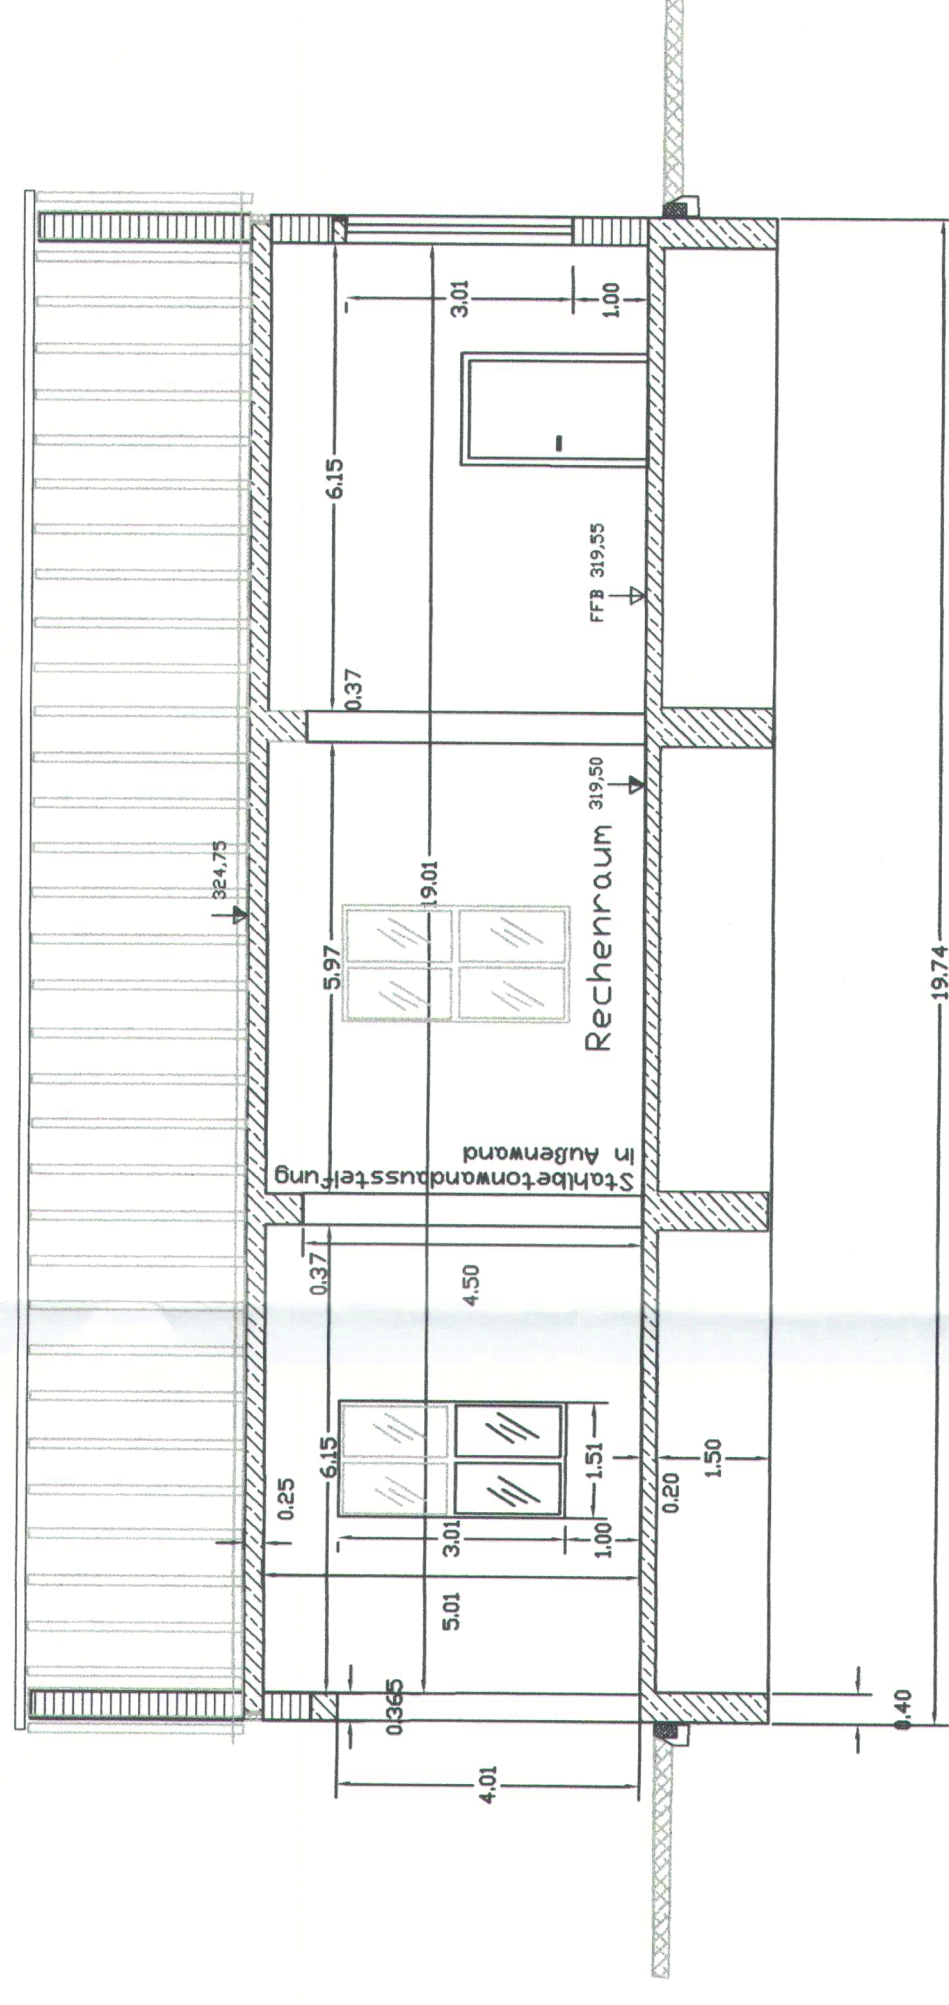



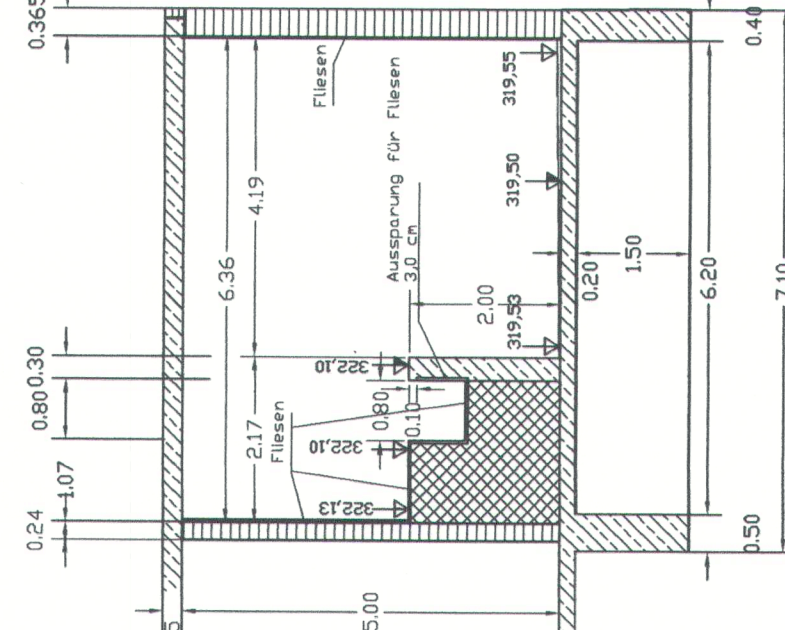



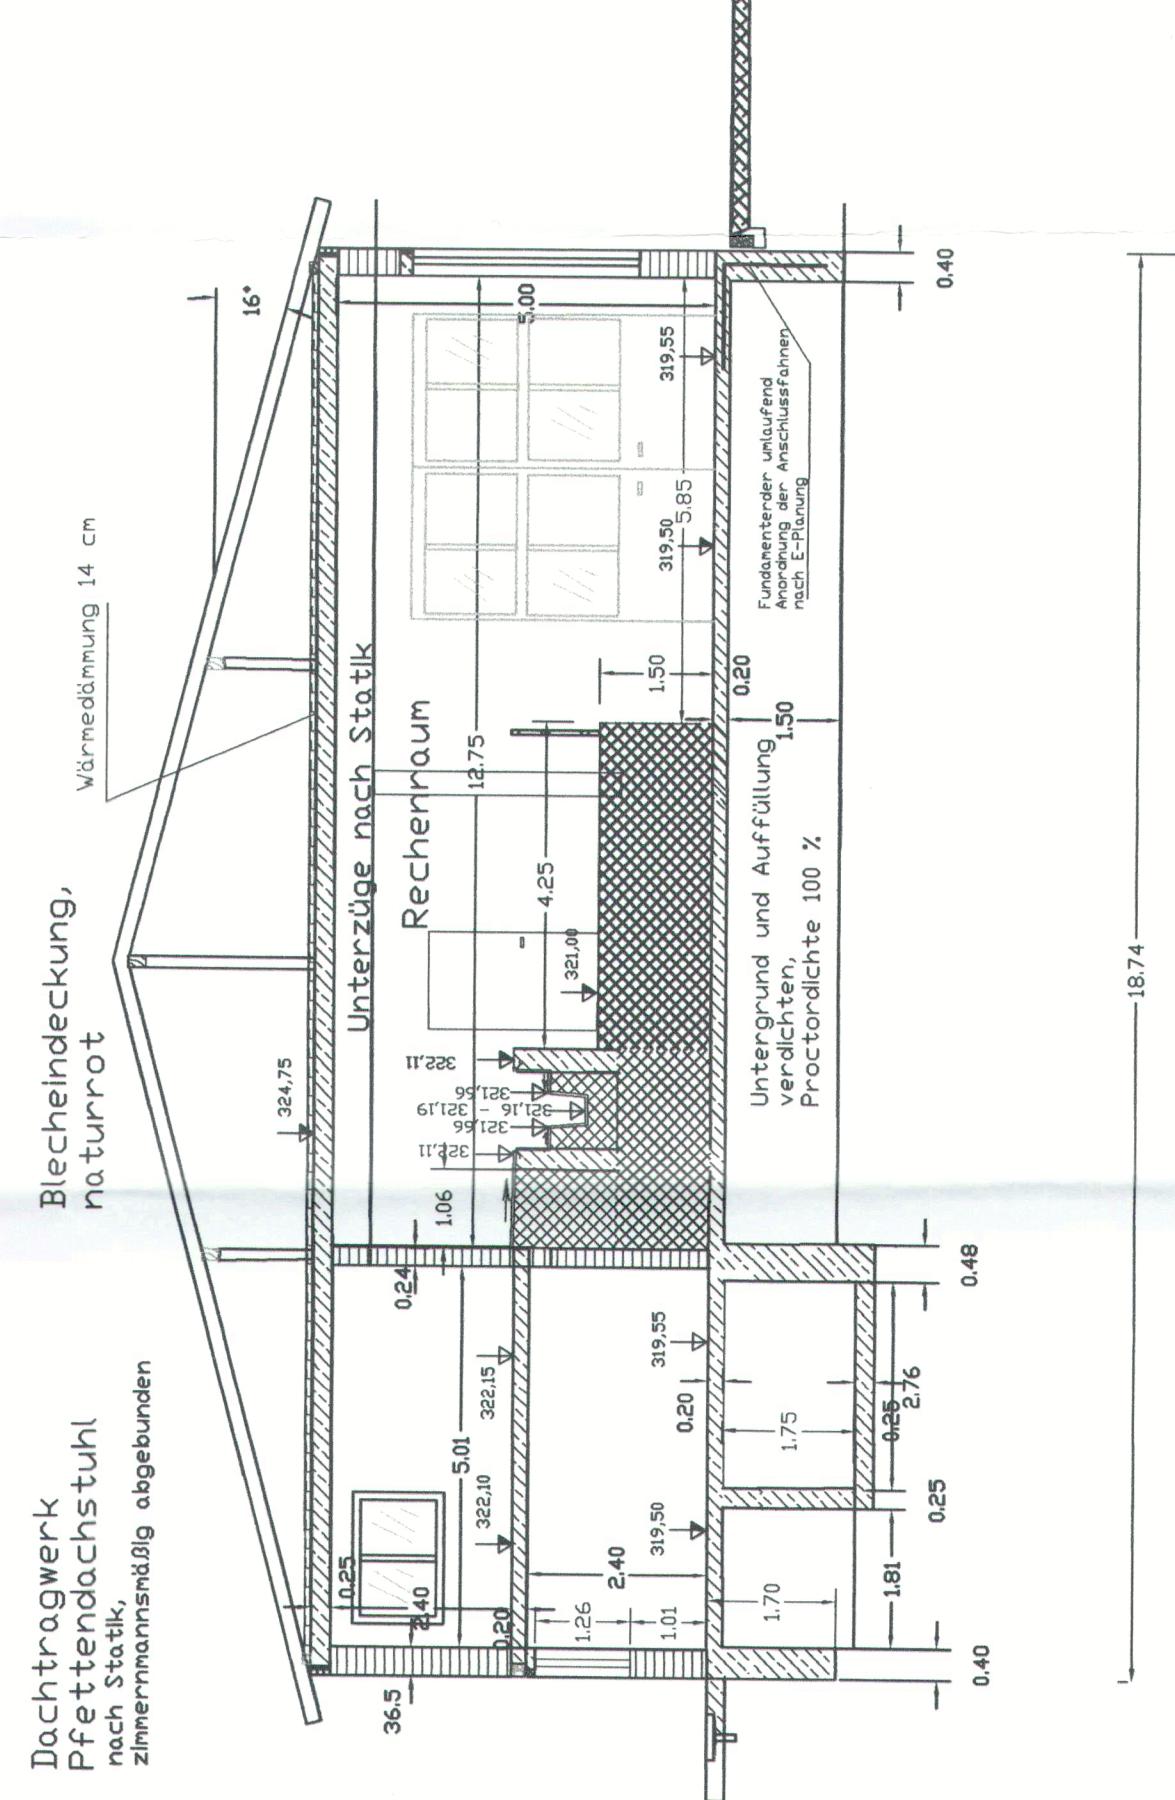




Schnitt-D-D

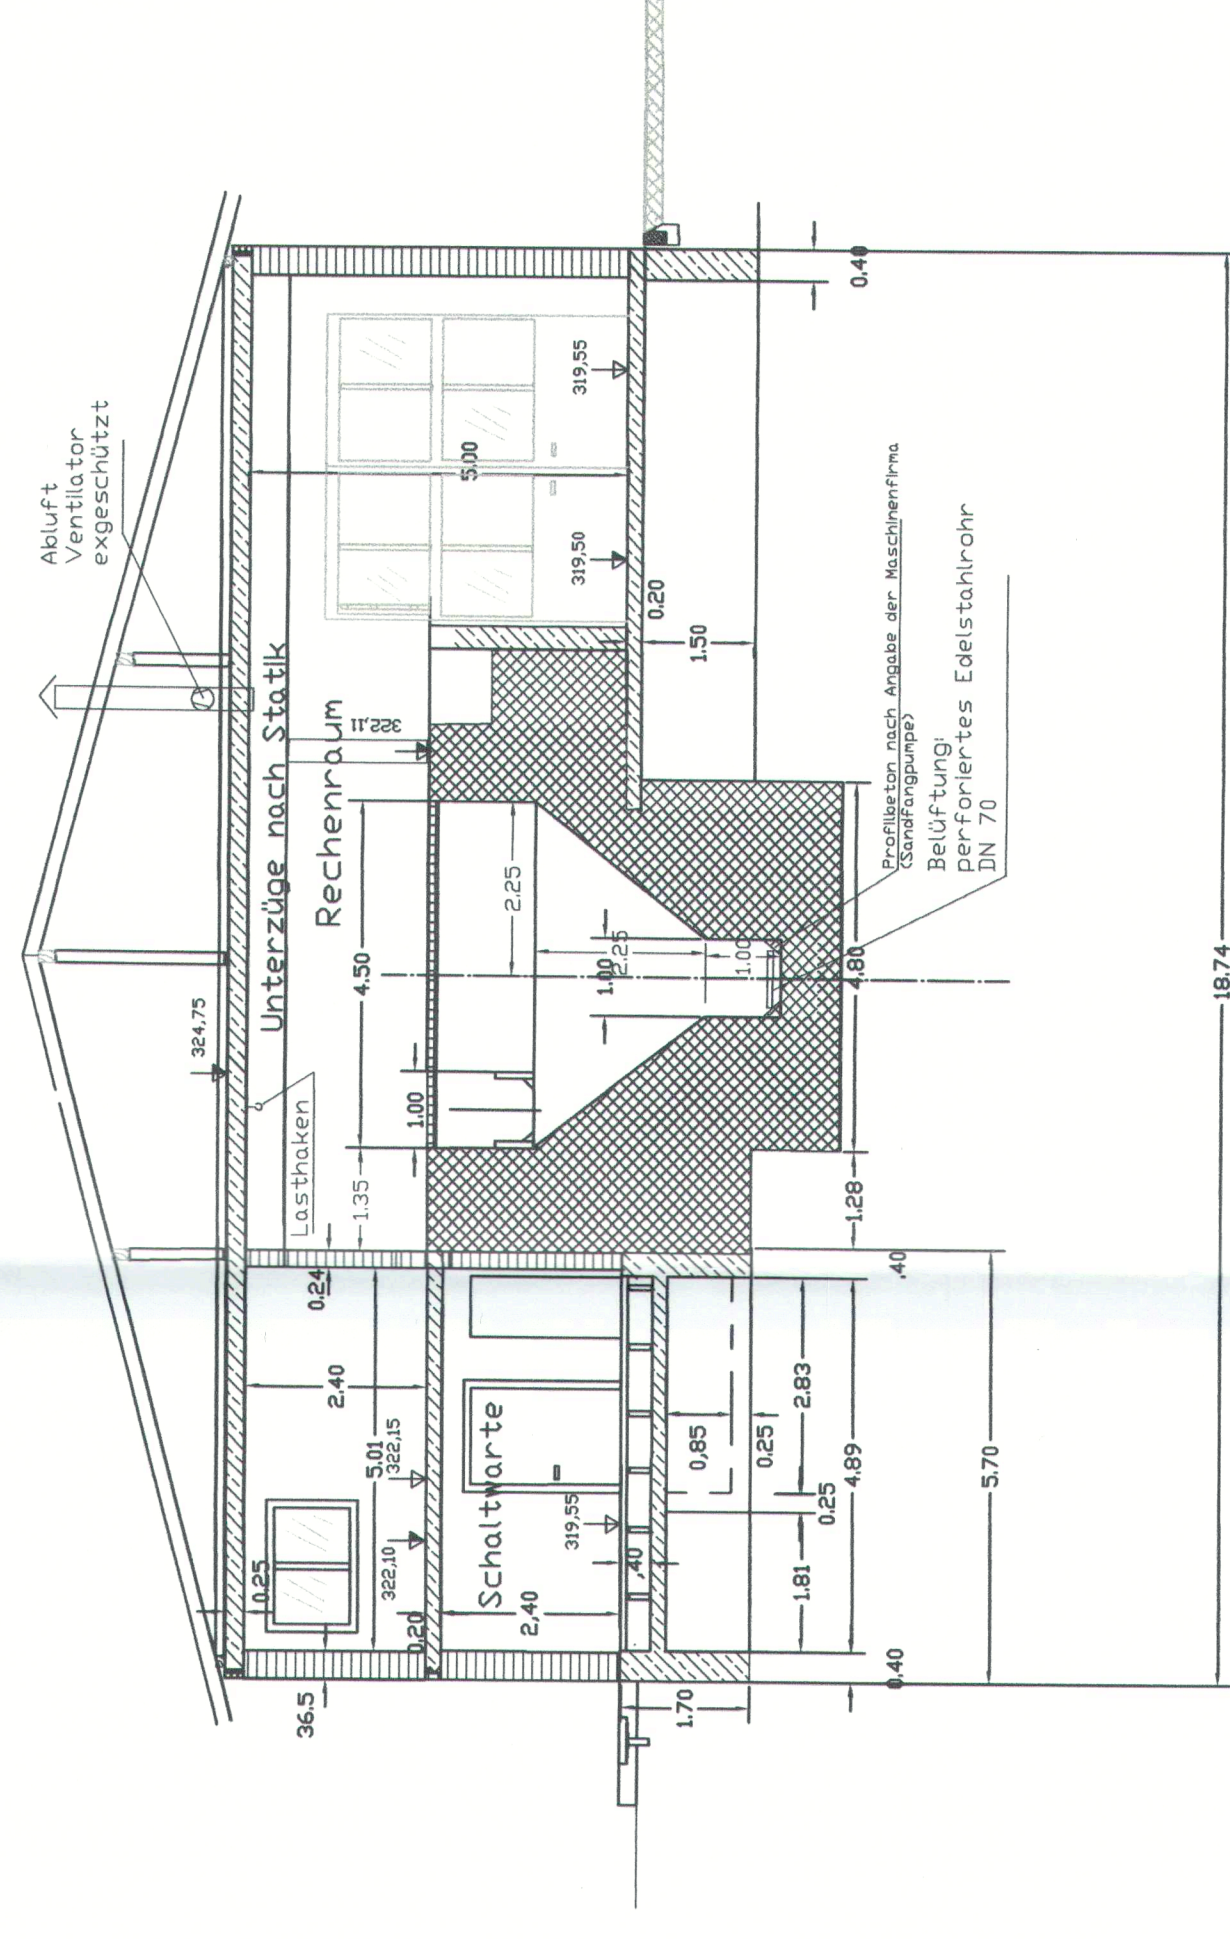

Verteilerbauwerk Längsschnitt
M = 1:50

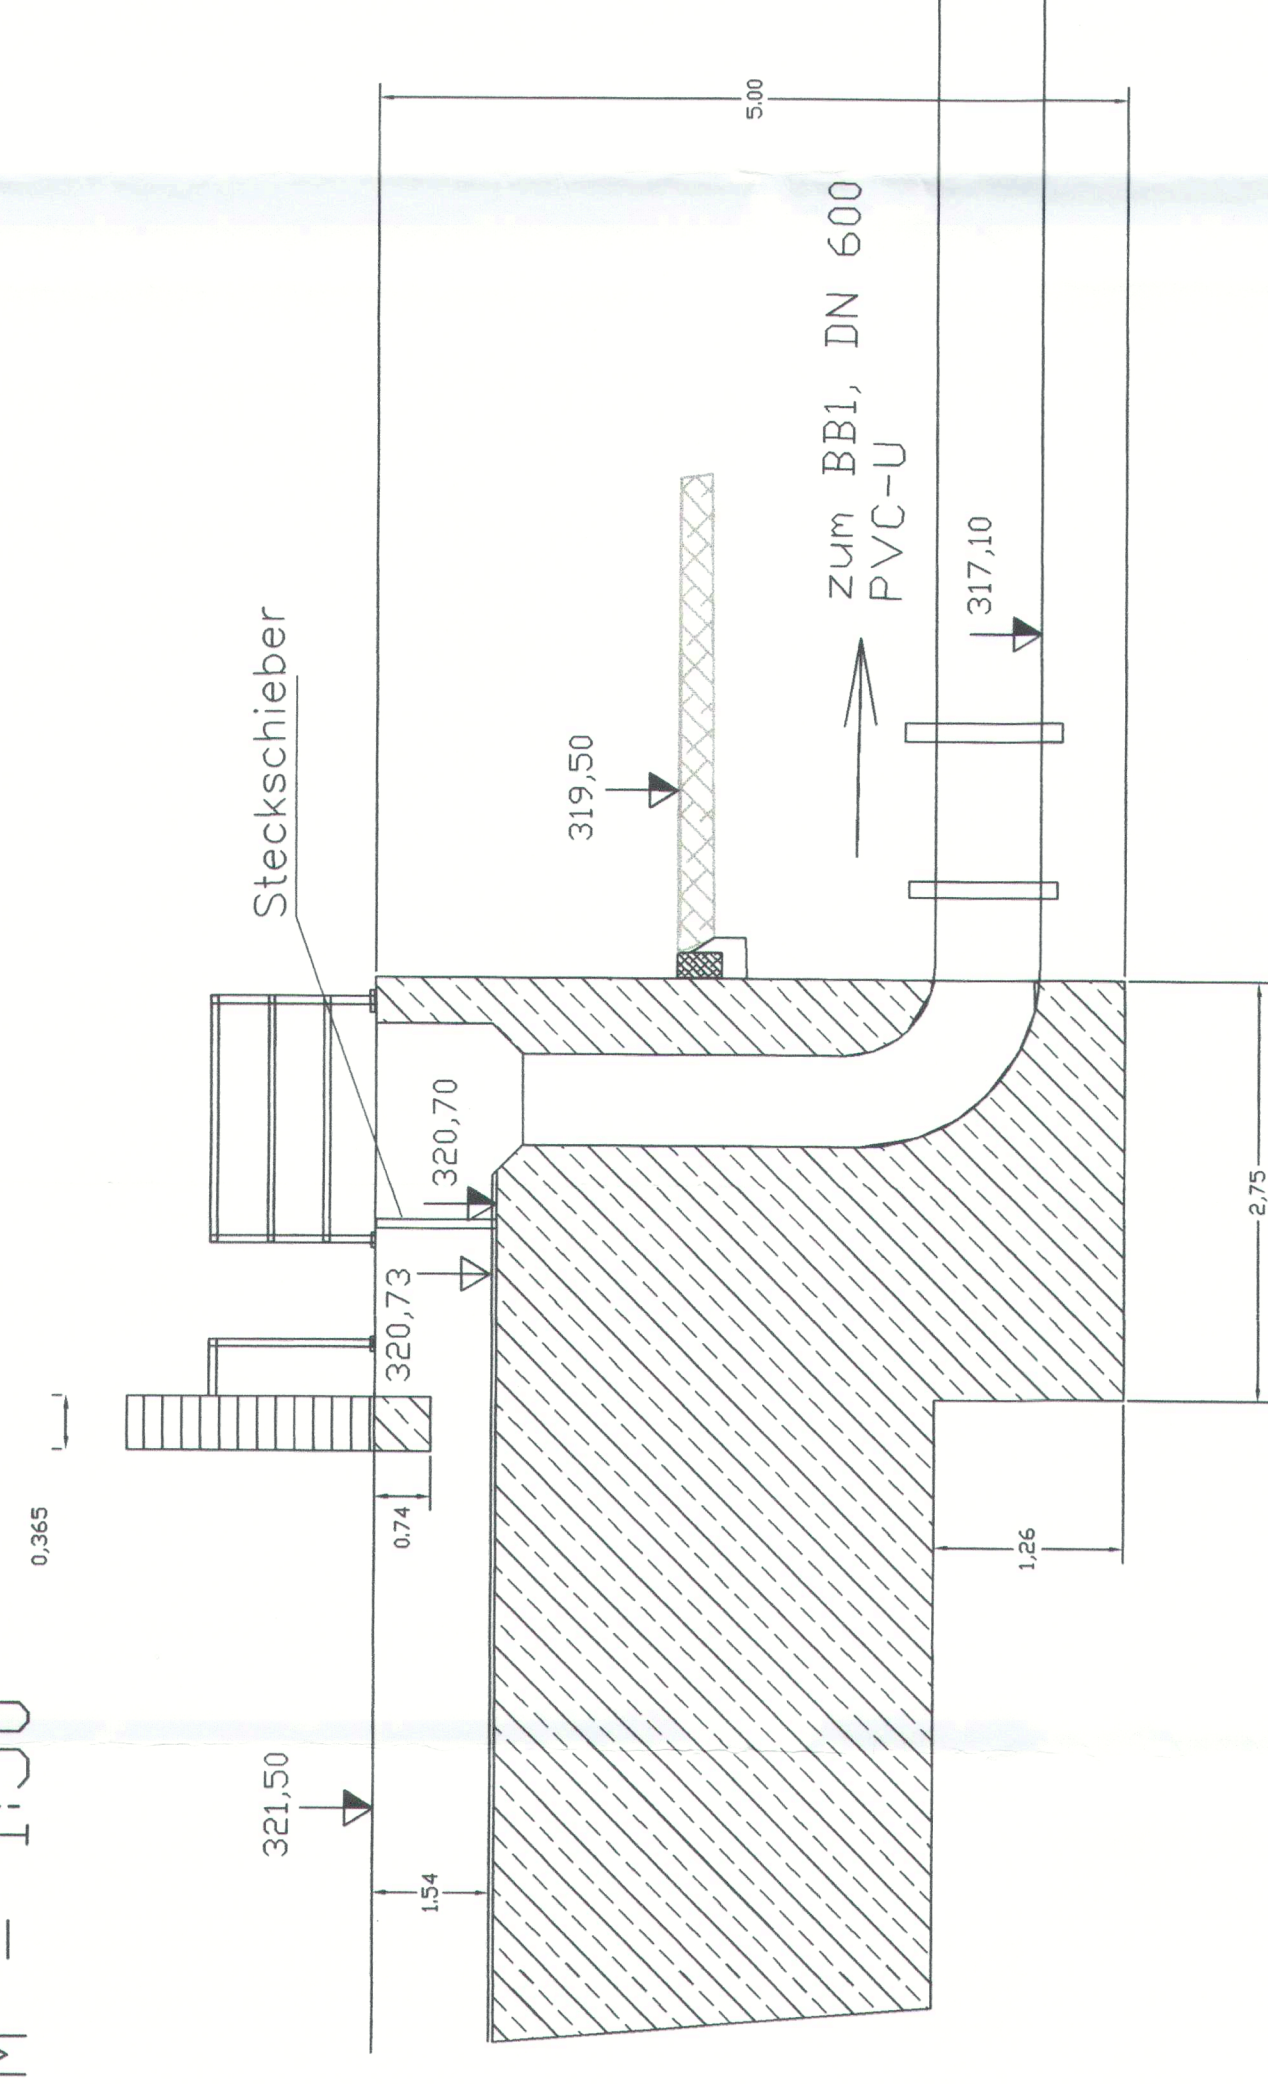

Verteilerbauwerk Grundriss
M = 1:50

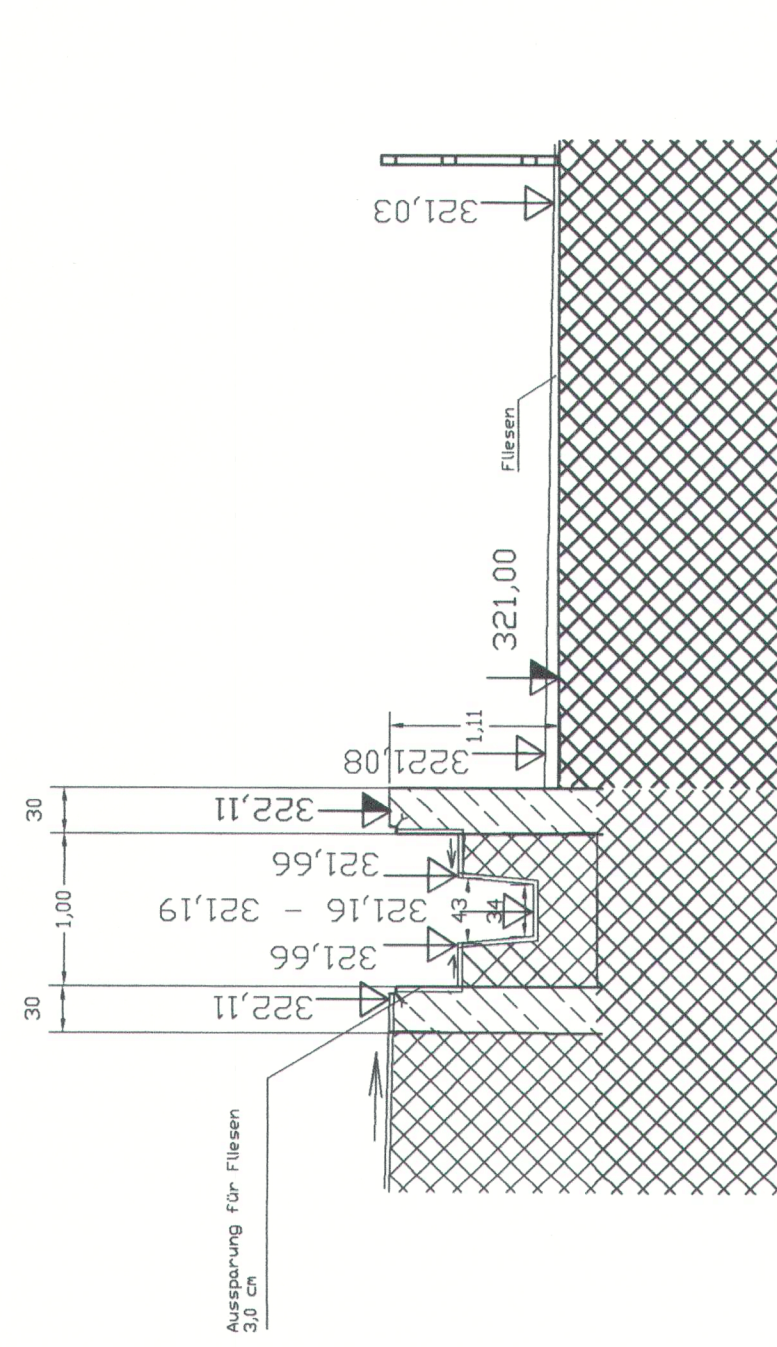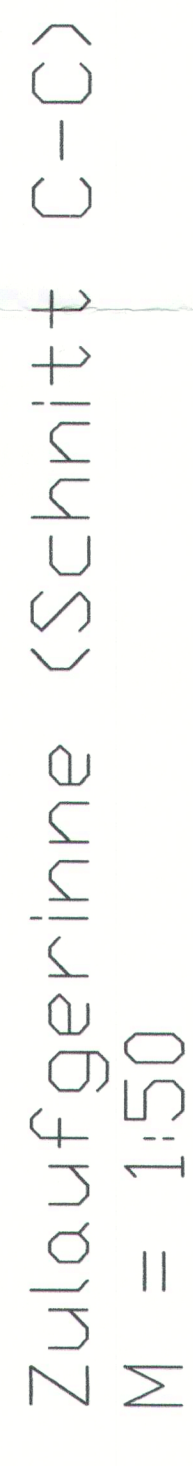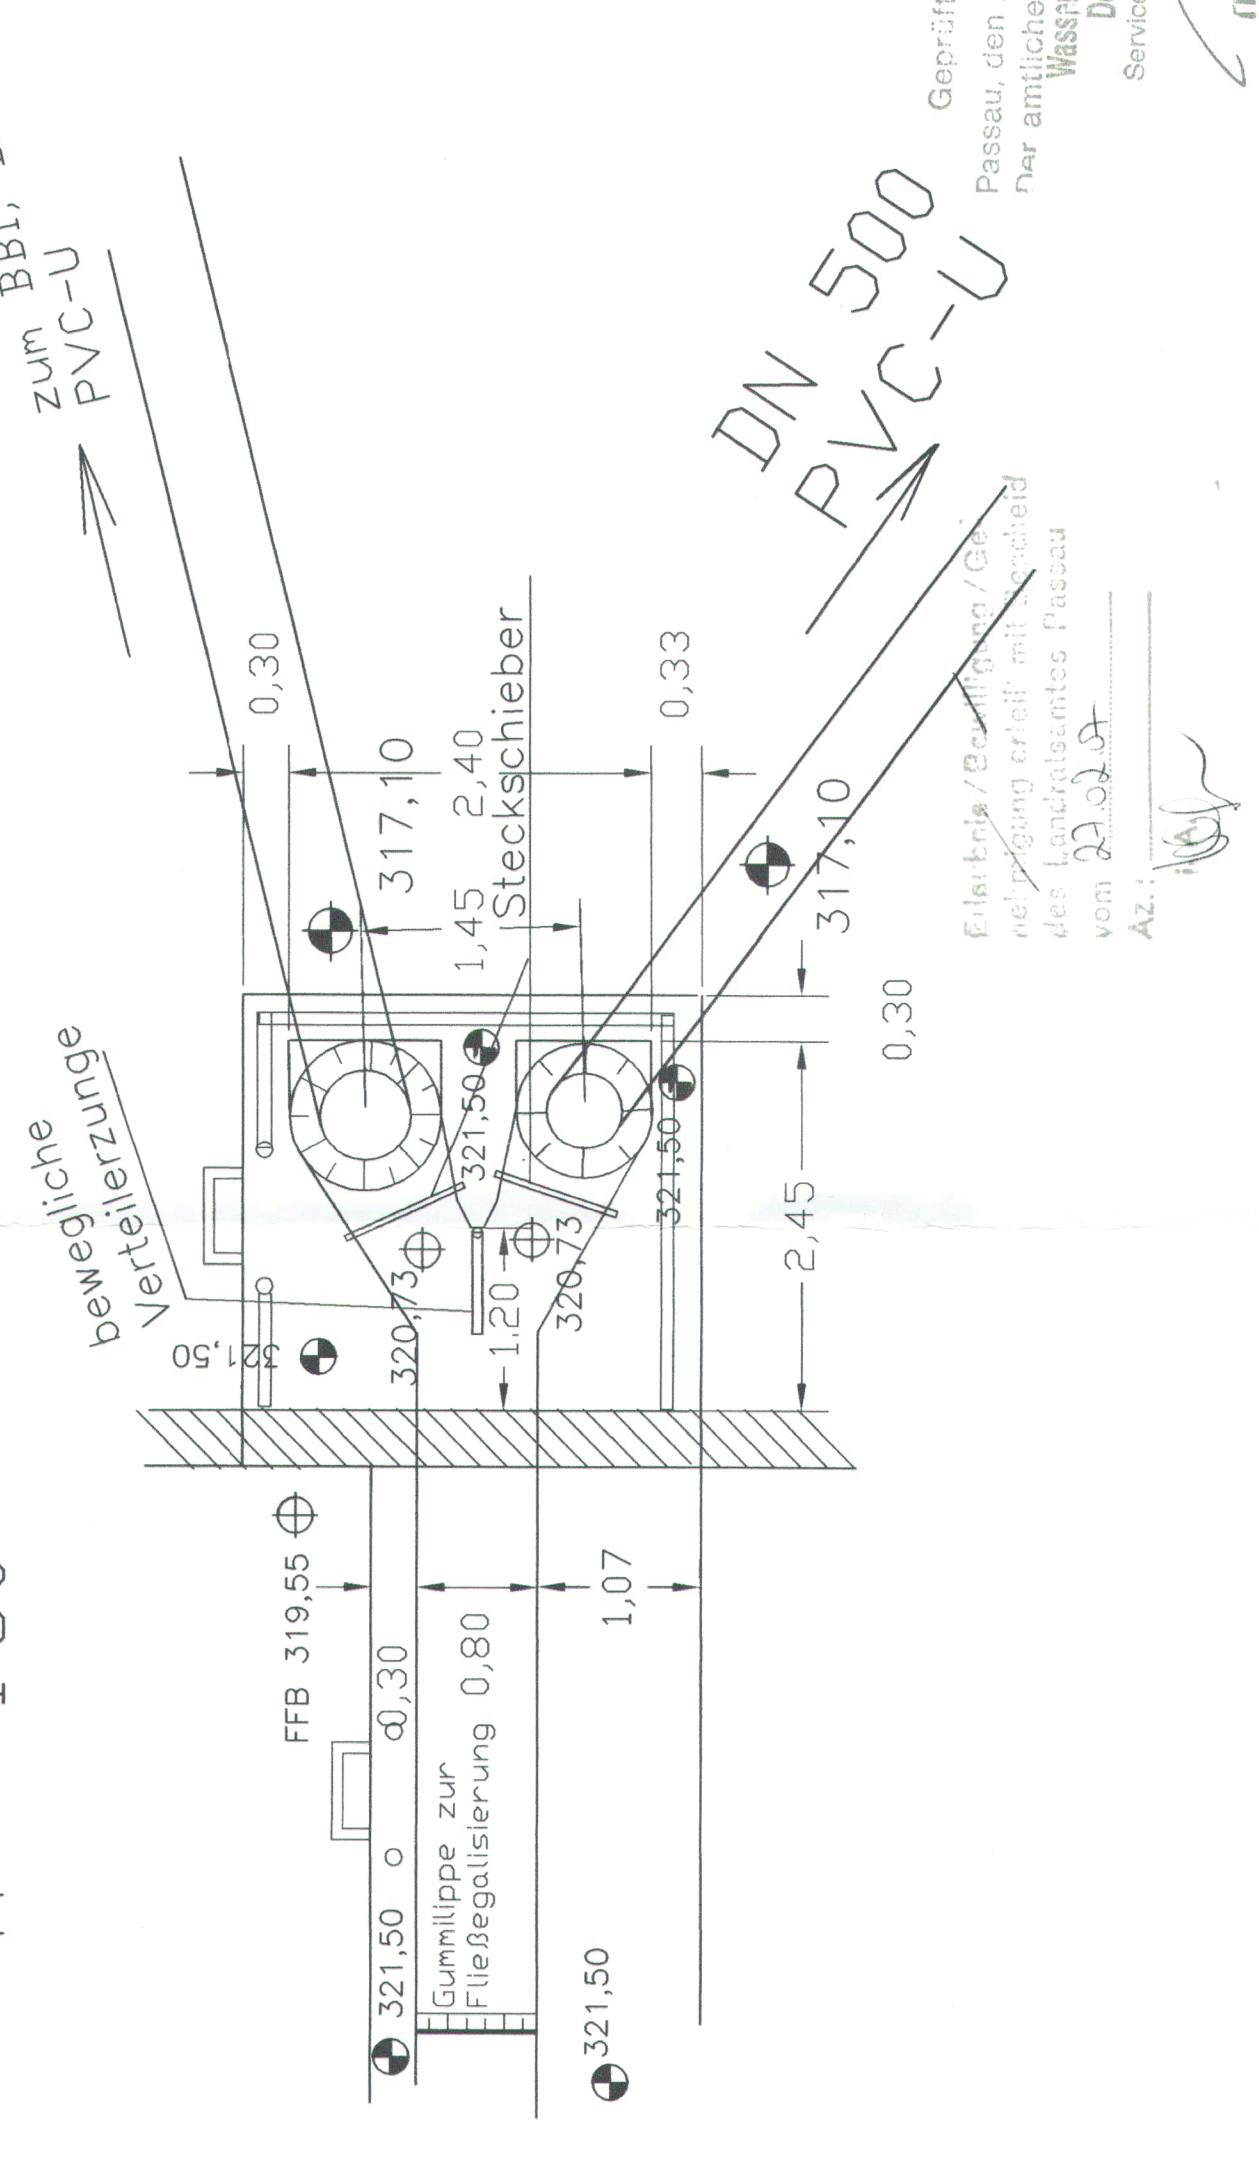


10.04.2006

Ing.-Büro Böhm, Rummel, Schaffner GmbH
 Brühlweg 14/2
 Tel. 08531-99 89 87 Fax 08531-99 89 97 18
 E-Mail: info@bbsg.de Web: www.bbsg.de

 STADT POCKING
 Simbacher Straße 16
 Tel. 08531-7300-0 Fax 08531-709-35
 e-Mail: info@pocking.de
 gaili ingeborg

10.04.2006

[illegible]