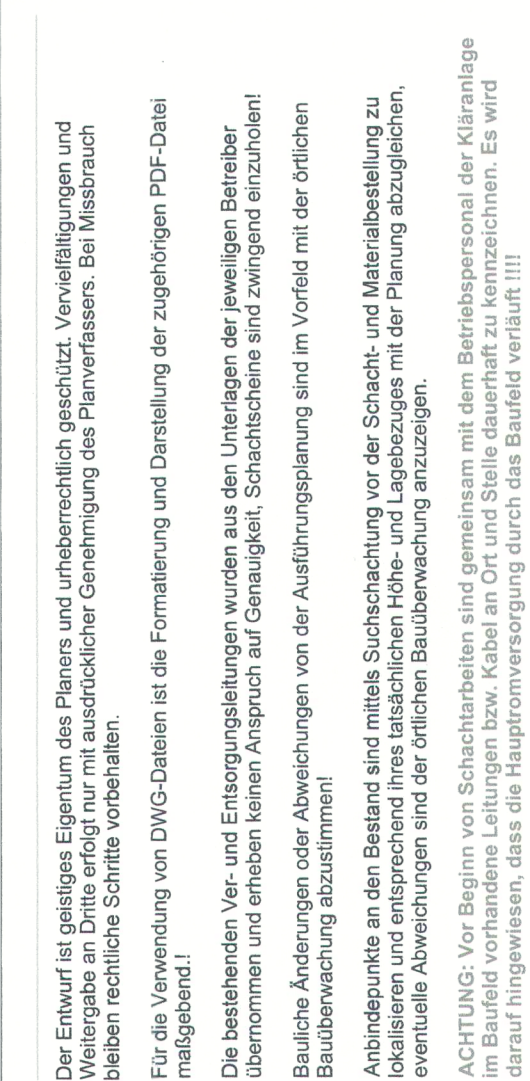
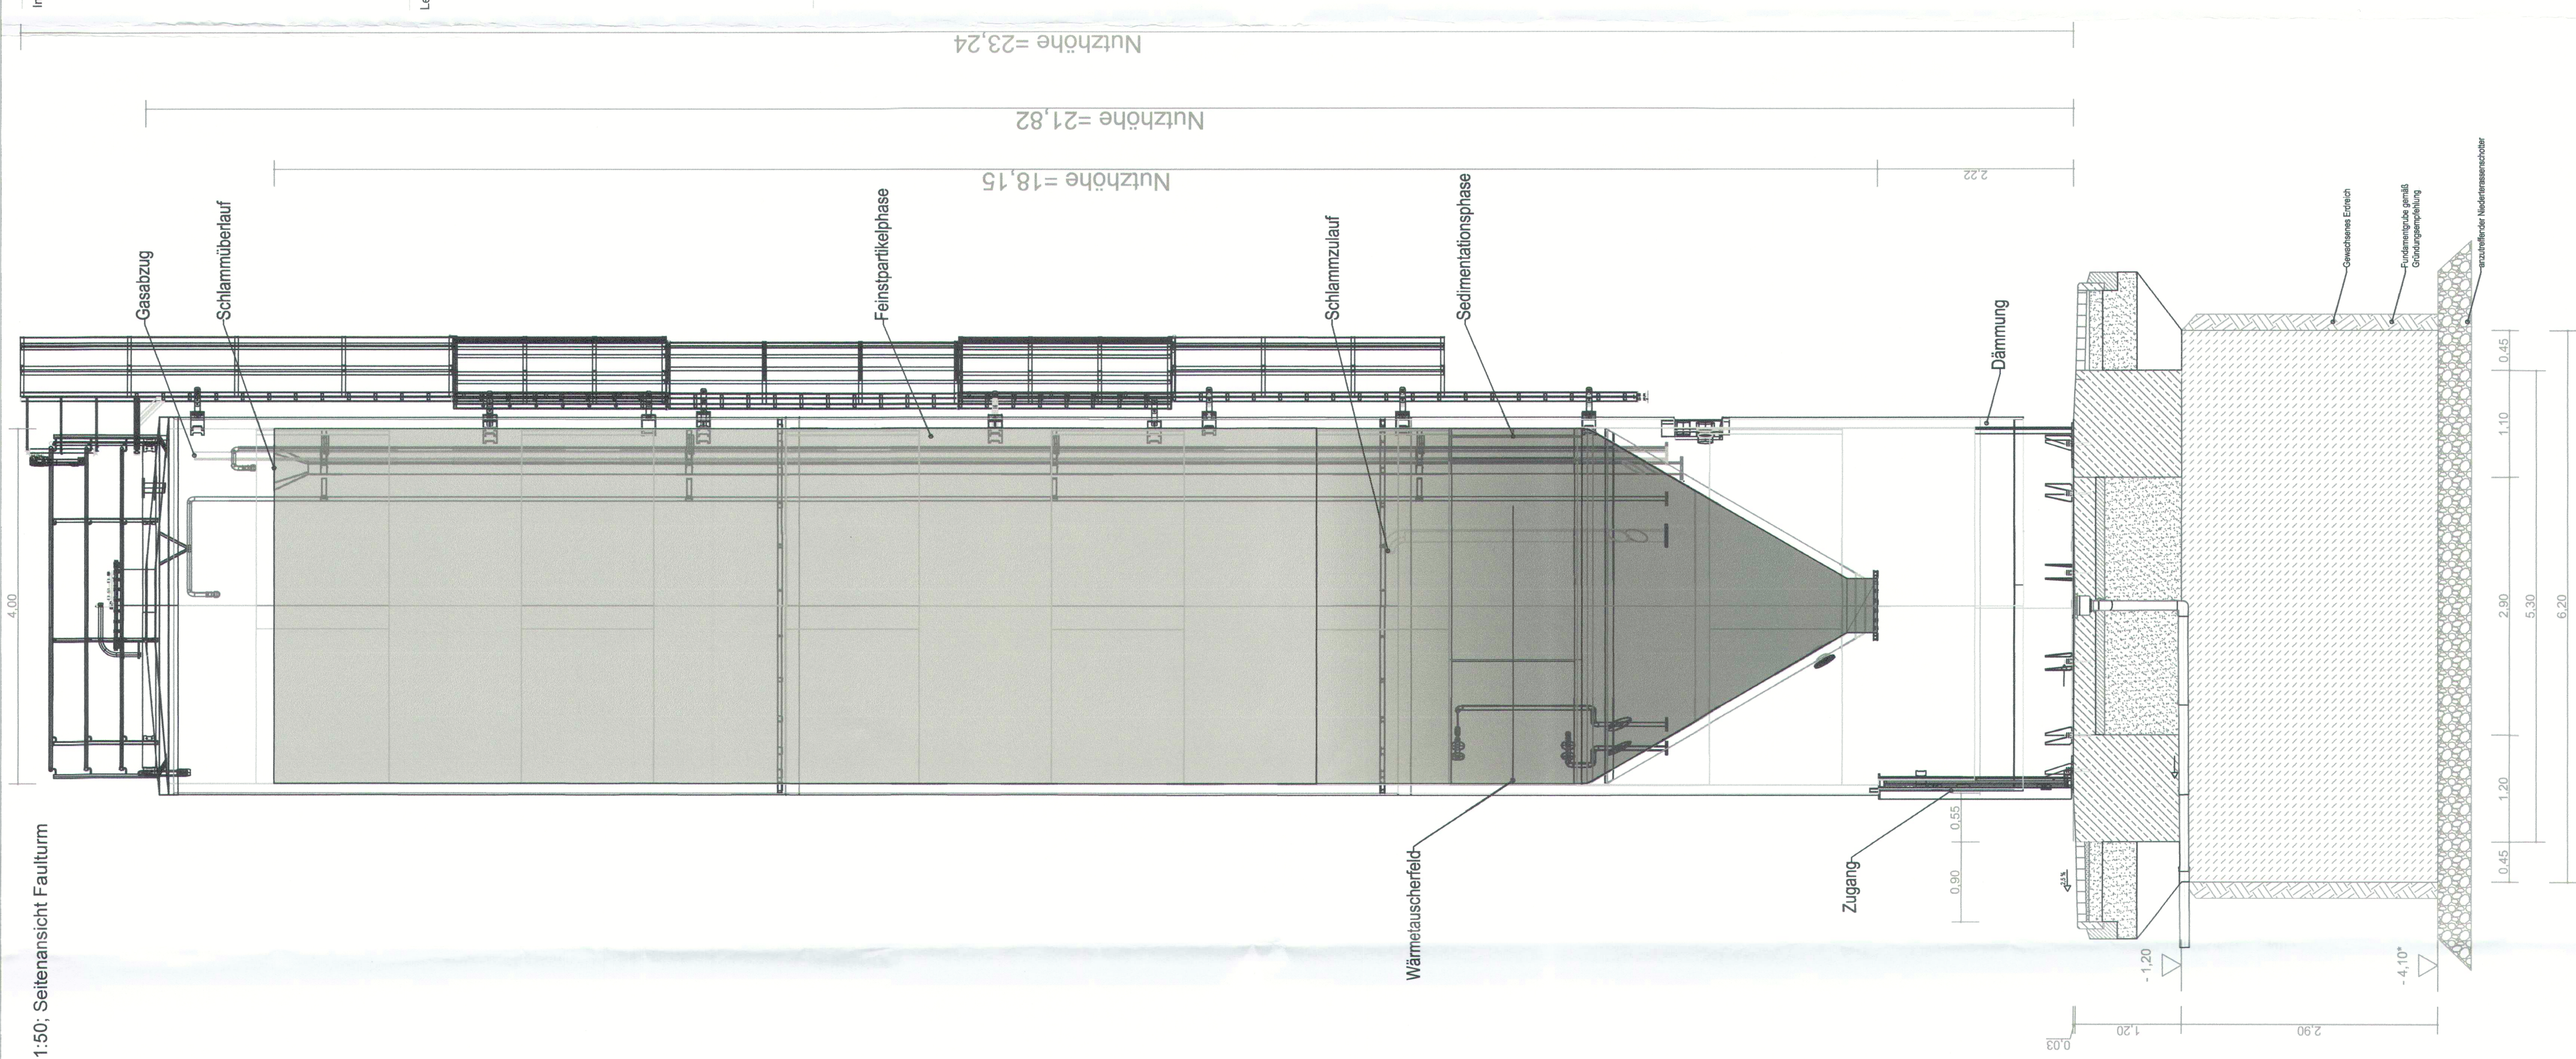
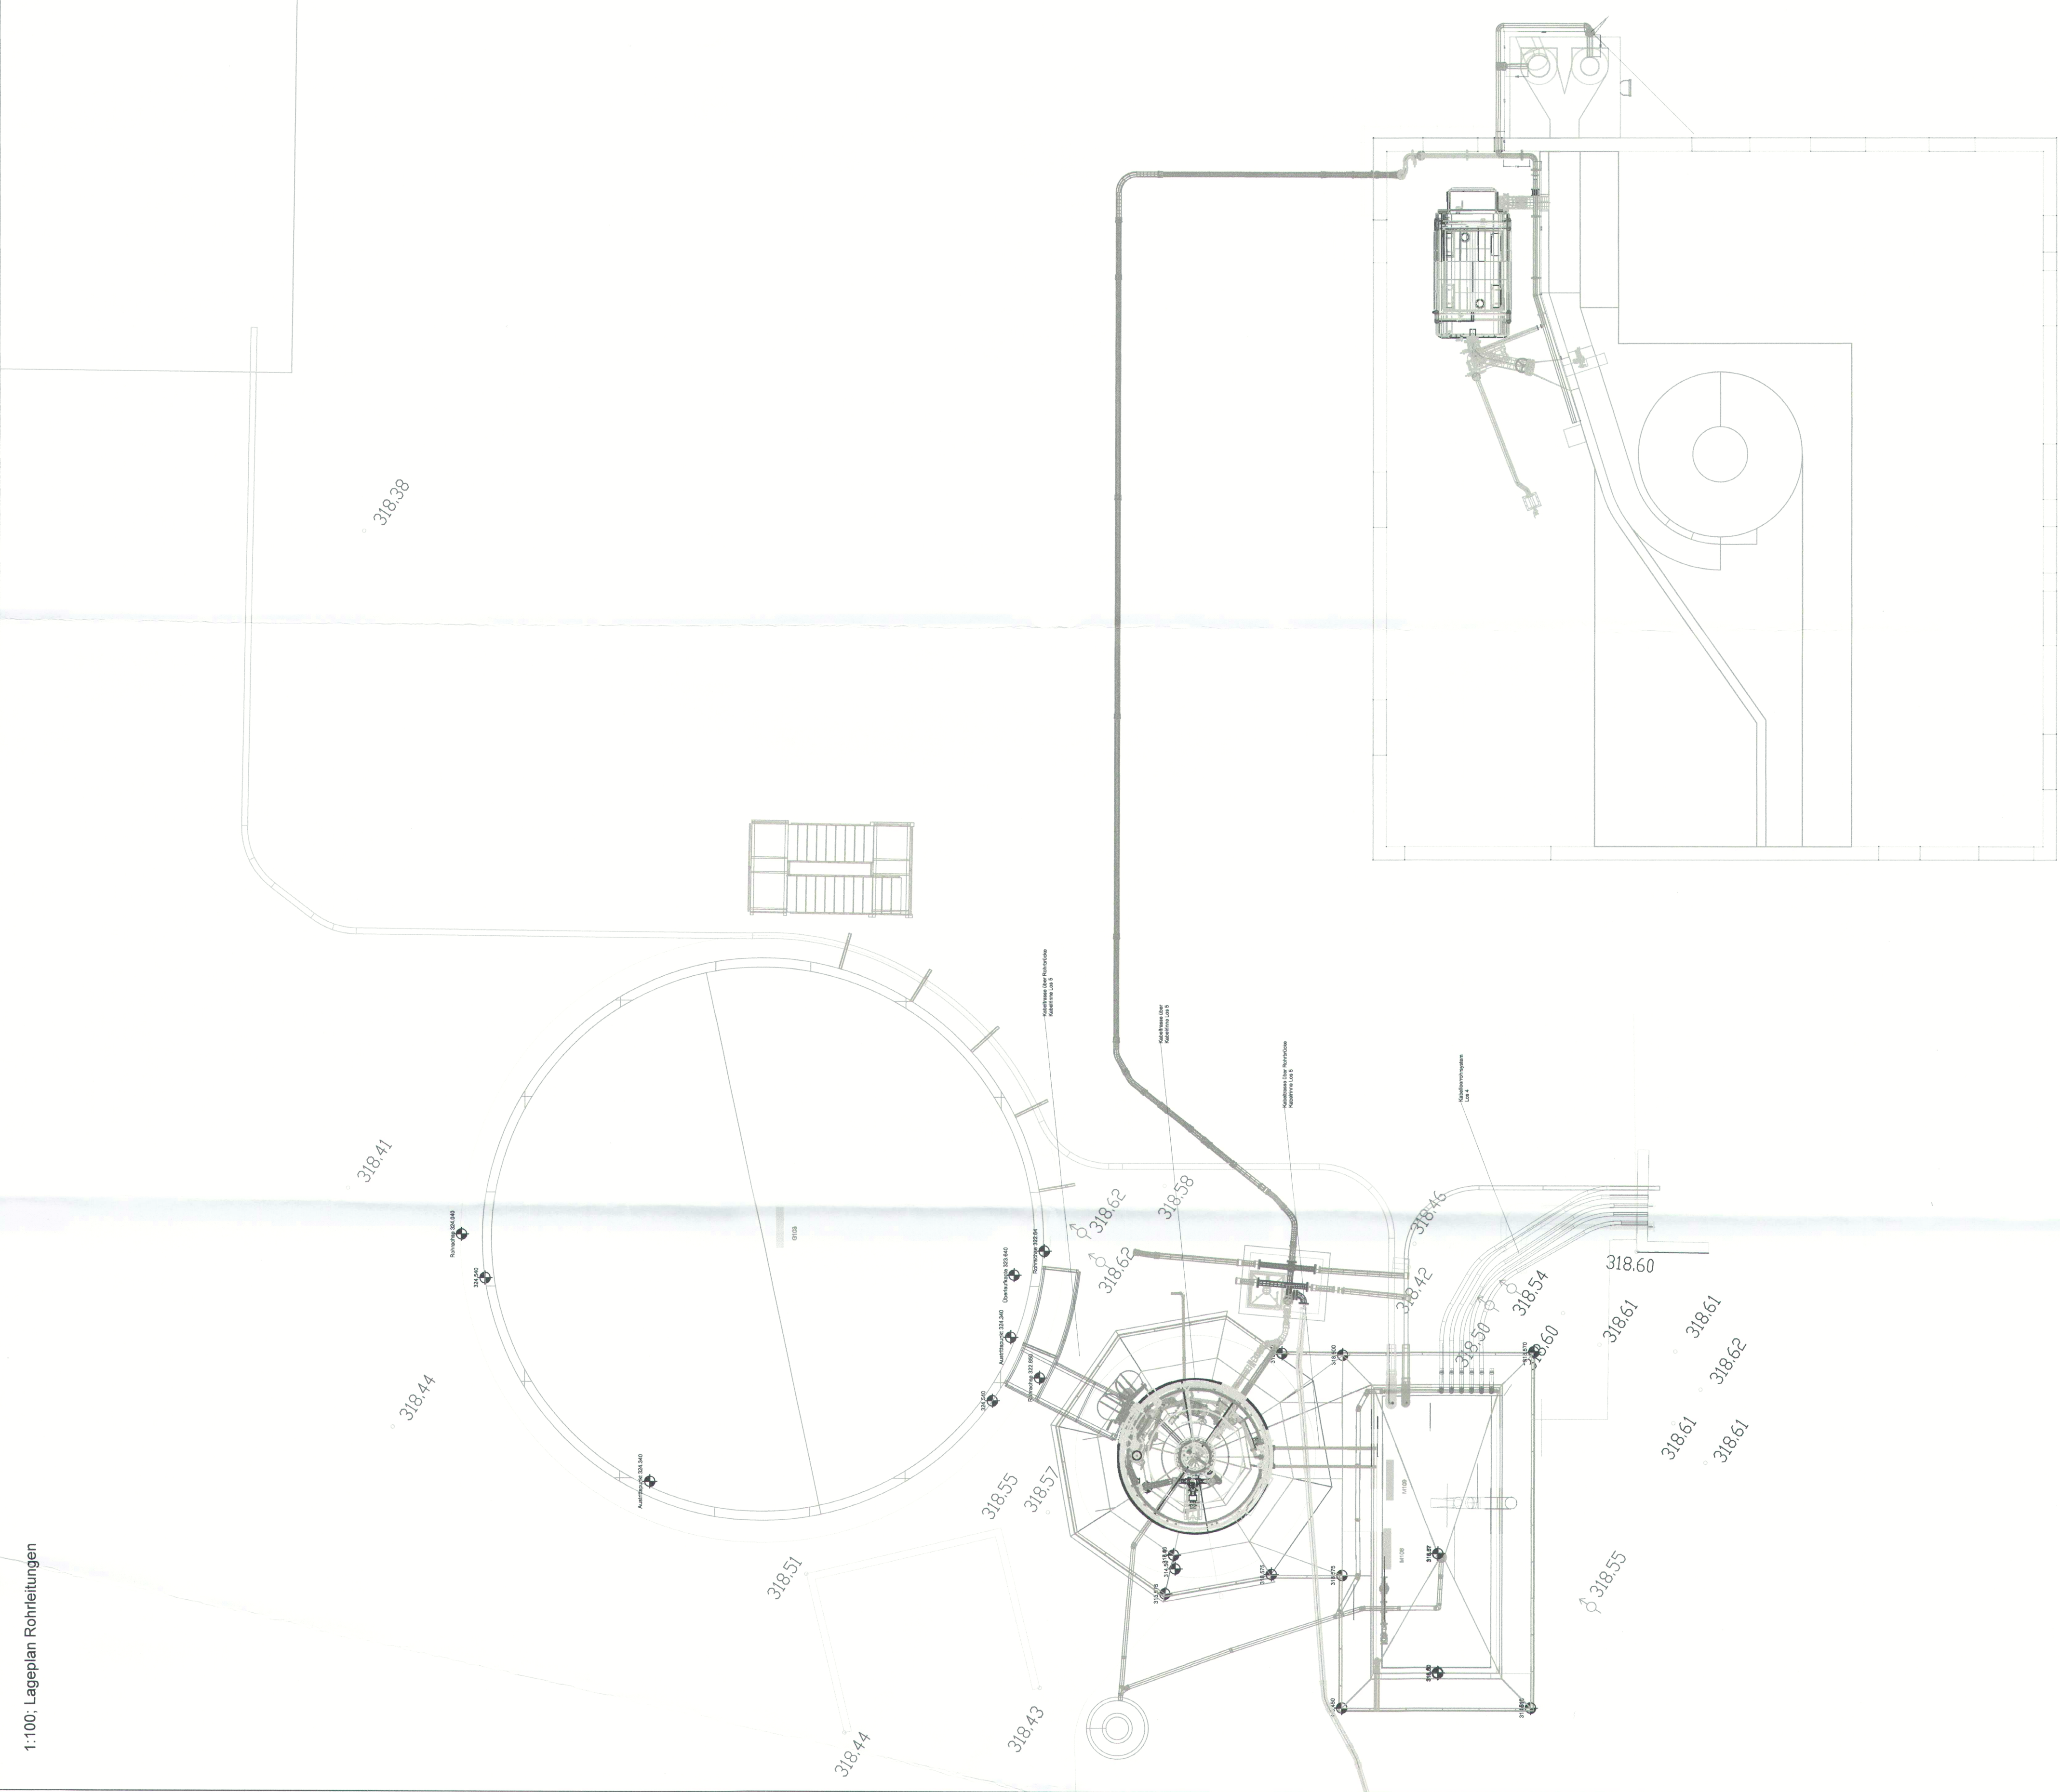


[illegible]

 AREQUA Umweltberatung Am Alten Tor 7C D - 99734 Nordhausen	 Auftraggeber: Stadt Pöcking Simbacher Straße, 16 94060 Pocking	<table><tr><td> Datum: 20.06.2020 sabb 20.06.2020 sabb </td><td> Bearbeitet gezeichnet geprüft: </td></tr><tr><td colspan="2">LP-001 Lageplan 01</td></tr><tr><td colspan="2">Unterlage Blatt Nr. Reg. Nr. Datum</td></tr></table>	Datum: 20.06.2020 sabb 20.06.2020 sabb	Bearbeitet gezeichnet geprüft:	LP-001 Lageplan 01		Unterlage Blatt Nr. Reg. Nr. Datum		
	Datum: 20.06.2020 sabb 20.06.2020 sabb	Bearbeitet gezeichnet geprüft:							
	LP-001 Lageplan 01								
Unterlage Blatt Nr. Reg. Nr. Datum									
	Kellname: Erichtung einer Fäulung auf dem Gelände der Kläranlage Pocking		Maststab: 1:100; 1:50;						
Aufgestellt: Nordhausen, den 20.06.2020	Lageplan Fundamente und Rohrleitungen Ansicht Faulturm								