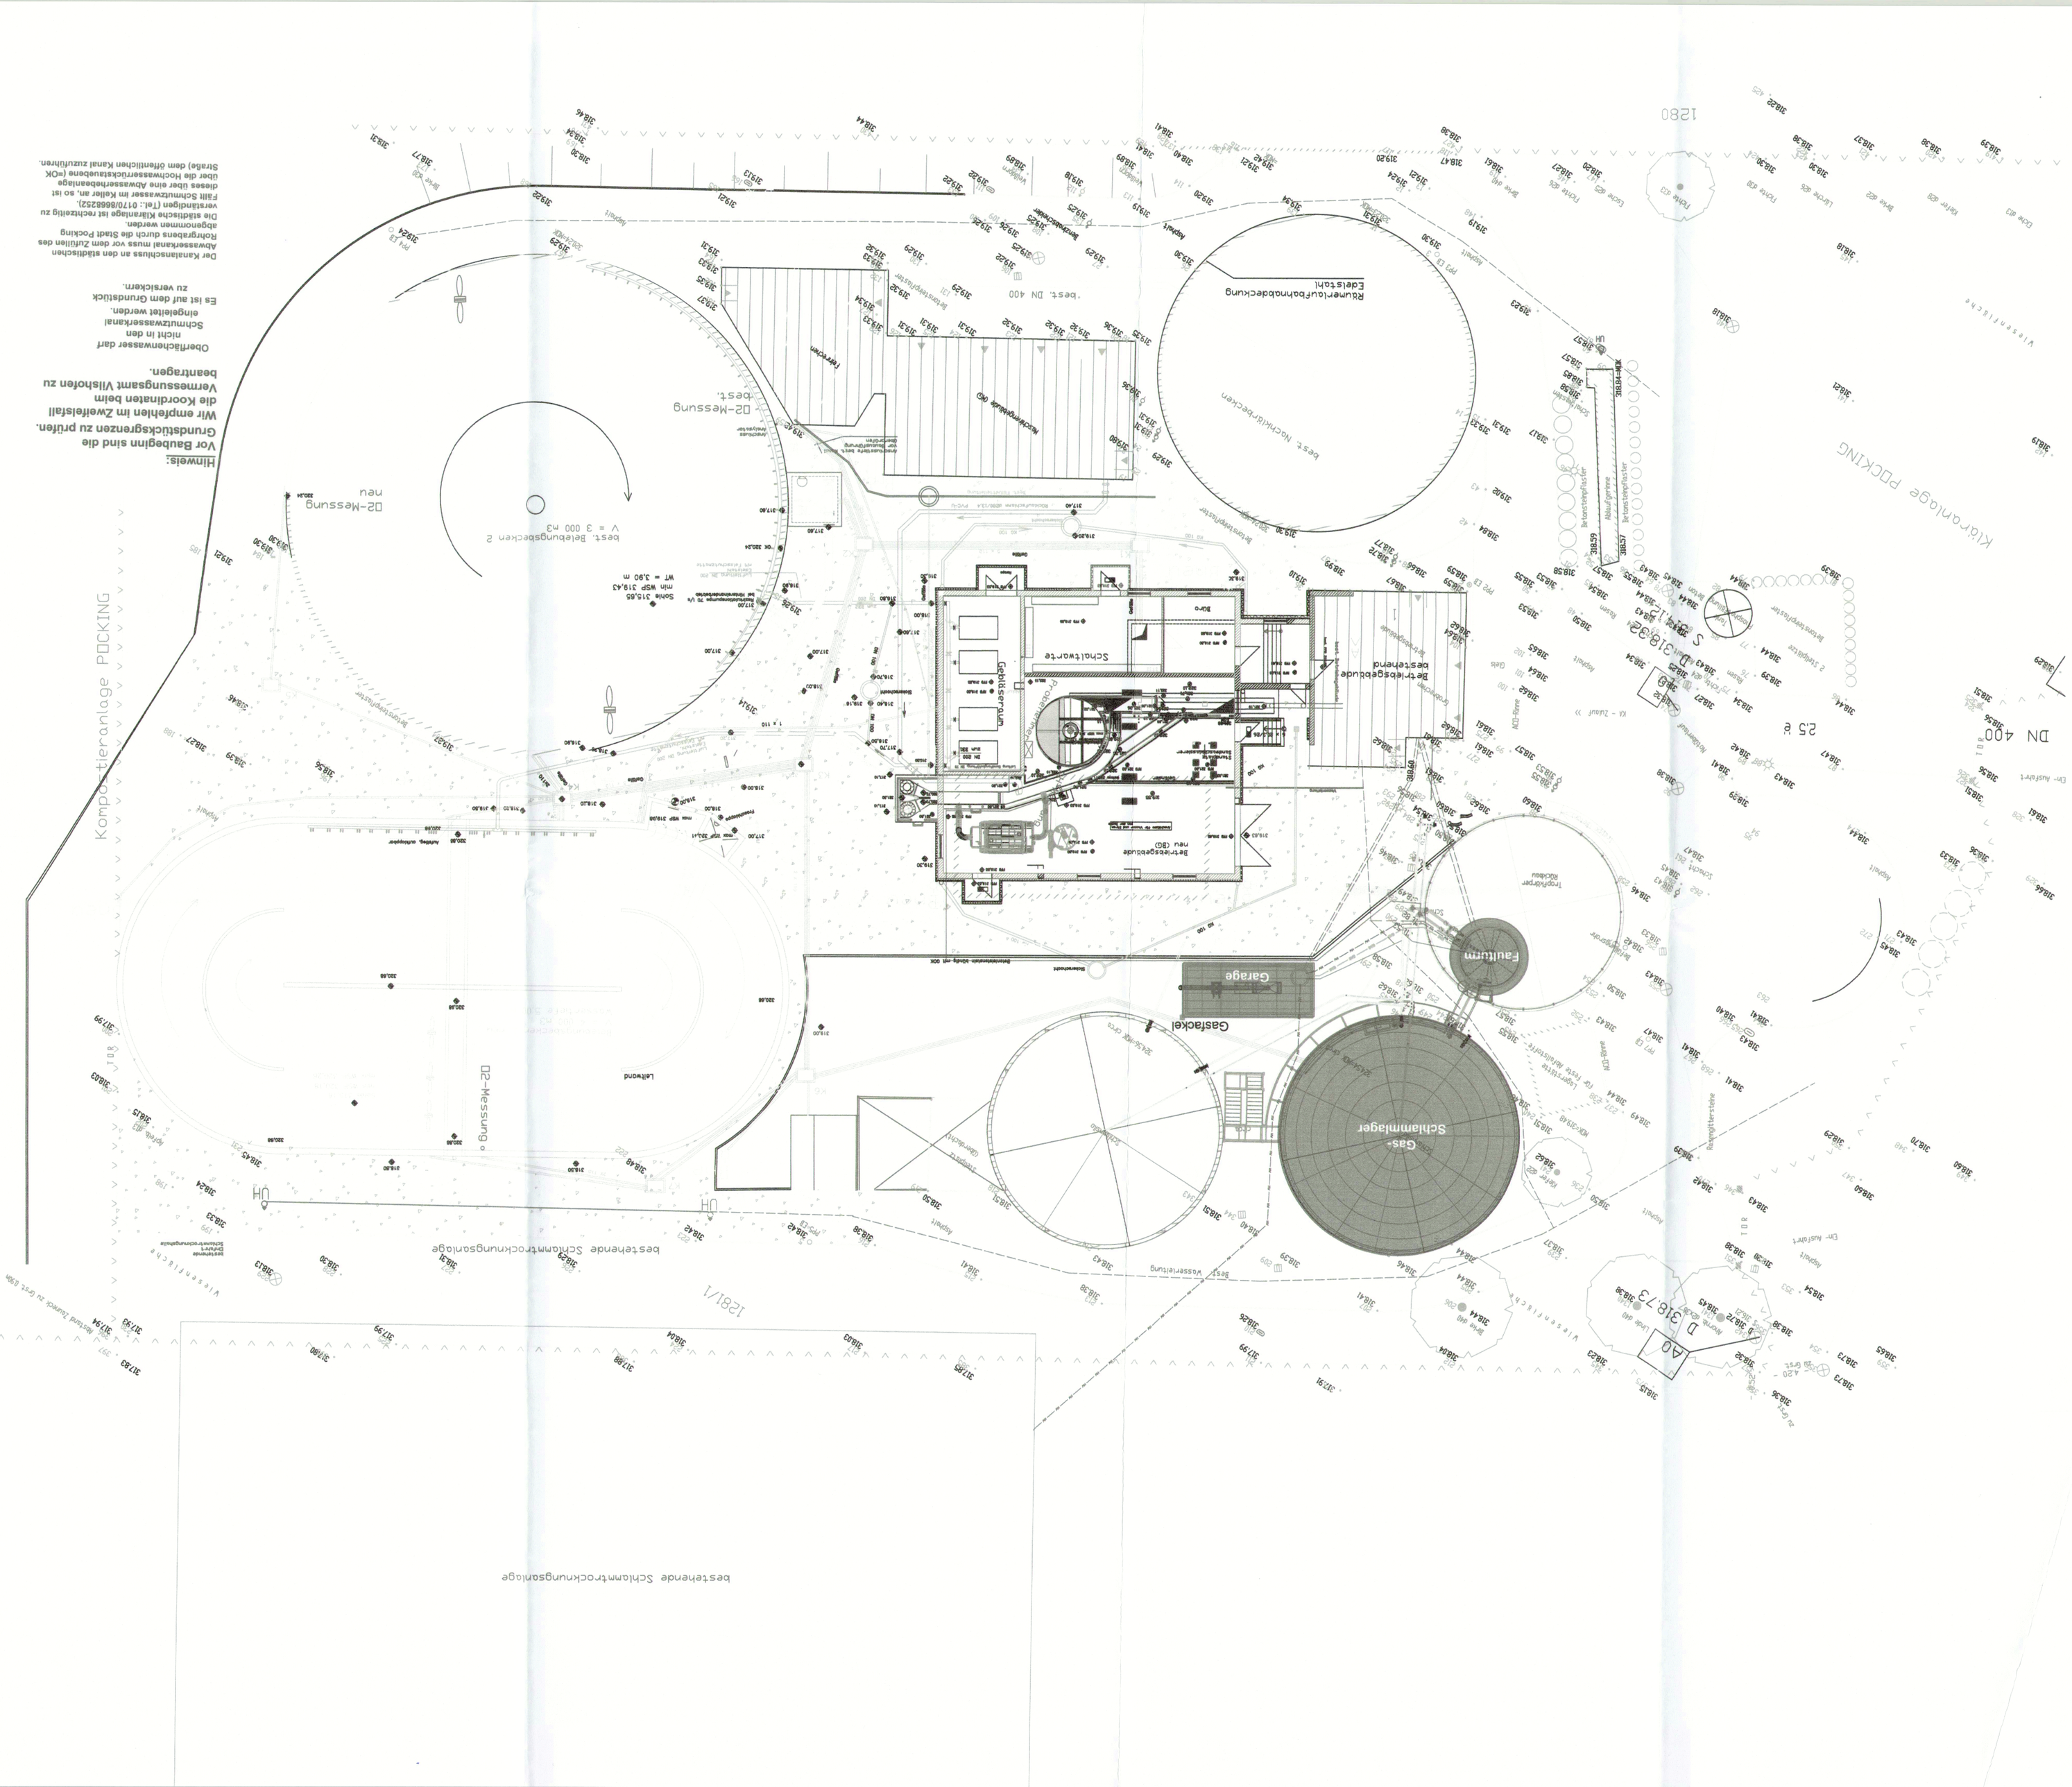
Kläranlage POCKING
Kompostieranlage POCKING
bestehende Schlammtrockungsanlage
Gas-
Schlammlager
Gasfackel
Garage
Faulturm
Betriebsgebäude
Betriebsgebäude neu (3D)
Betriebsgebäude bestehend
Schaltwarte
Umkleiden/Sanitär
Rührwerk
Rückmischbecken
Rührwerk
Rührwerk
Rührwerk