


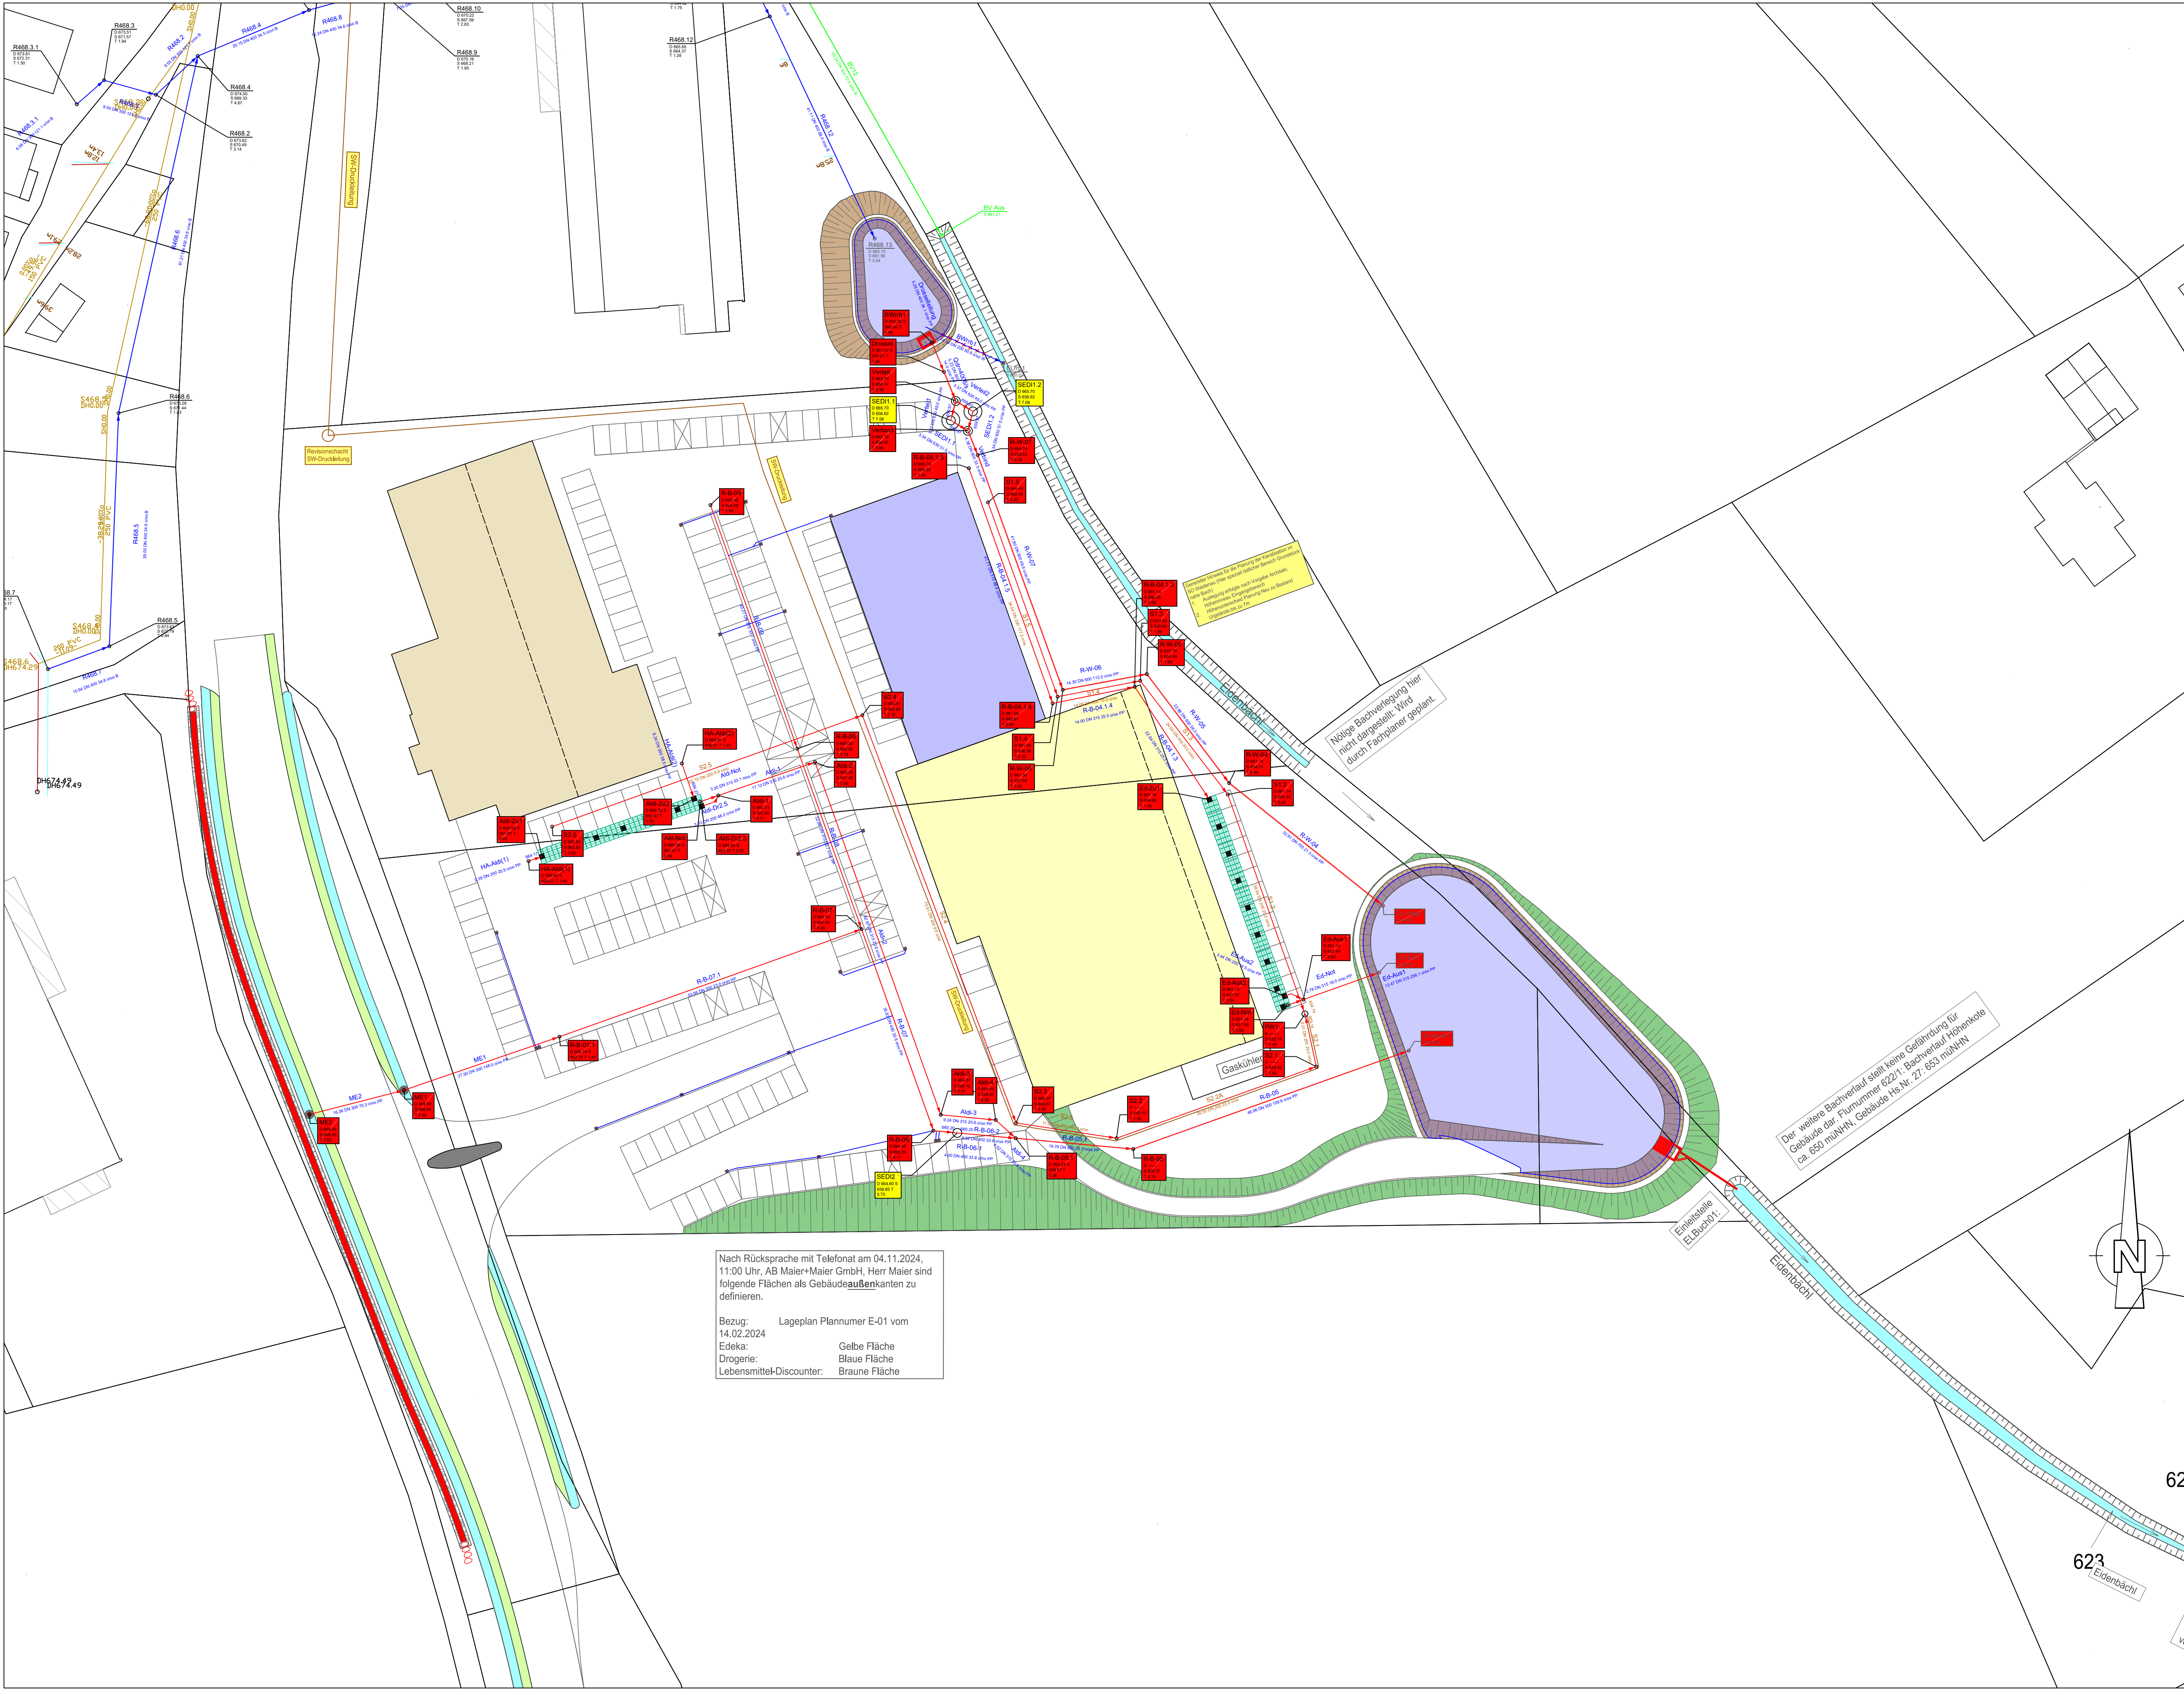

Nach Rücksprache mit Telefonat am 04.11.2024, 11:00 Uhr, AB Maier+Maier GmbH, Herr Maier sind folgende Flächen als Gebäudeaußenkanten zu definieren.

Bezug: Lageplan Plannummer E-01 vom 14.02.2024

Edeka: Gelbe Fläche
Drogerie: Blaue Fläche
Lebensmittel-Discounter: Braune Fläche

Zeichenerklärung

- geplanter Mischwasserkanal
- geplanter Regenwasserkanal
- geplanter Schmutzwasserkanal
- bestehender Mischwasserkanal
- bestehender Regenwasserkanal
- bestehender Schmutzwasserkanal
- geplante Abwasserdruckleitung
- bestehende Abwasserdruckleitung
- geplante Wasserleitung
- bestehende Wasserleitung
- bestehende Klärgrube
- möglicher Anschlusspunkt
- Abgrenzung des bebauten Bereiches
- 20KV Erdleitung
- Gas Hauptleitung
- Schutzrohr
- Leitung Telekom

Bezugssystem Höhen: Höhen über Normalhöhen-Null (NN) im DHHN2016
Bezugssystem Koordinaten: UTM 32° E-N (EPSG 2583)
Amtlicher Höhenfestpunkt:
Nummer: ---

Anlage zum Wasserrechtlichen Genehmigungsverfahren

NR.	Änderungen	geänd.am	Name	gepr.am	Name
Vorhaben: Wasserrechtliches Genehmigungsverfahren SO Weidenau - Sondergebiet für Einzelhandel und sonstige Gewerbebetriebe und Bestand			Anlage:		
Vorhabensträger: Markt Wegscheid Landkreis: Passau			Plan-Nr.: 202		
Maßstab:				Tag	Name
1:500			Lageplan AW		
			entw.	17.02.2025	Bauer
			gez.	17.02.2025	Bauer
			gepr.	17.02.2025	Schönbuchner
Vorhabensträger:			Entwurfsverfasser:		
_____ (Datum)			_____ (Datum)		
_____ (Unterschrift)			_____ (Unterschrift)		
Schönbuchner GmbH, Vogelweiderstr. 29, 94474 Vilshofen an der Donau, Tel.: 08541/9764717 Ingenieurbüro für Verkehrsanlagen, Ingenieurbau, Vermessung und GIS e-mail: firma@schoenbuchner.de, internet: http://www.schoenbuchner.de					