


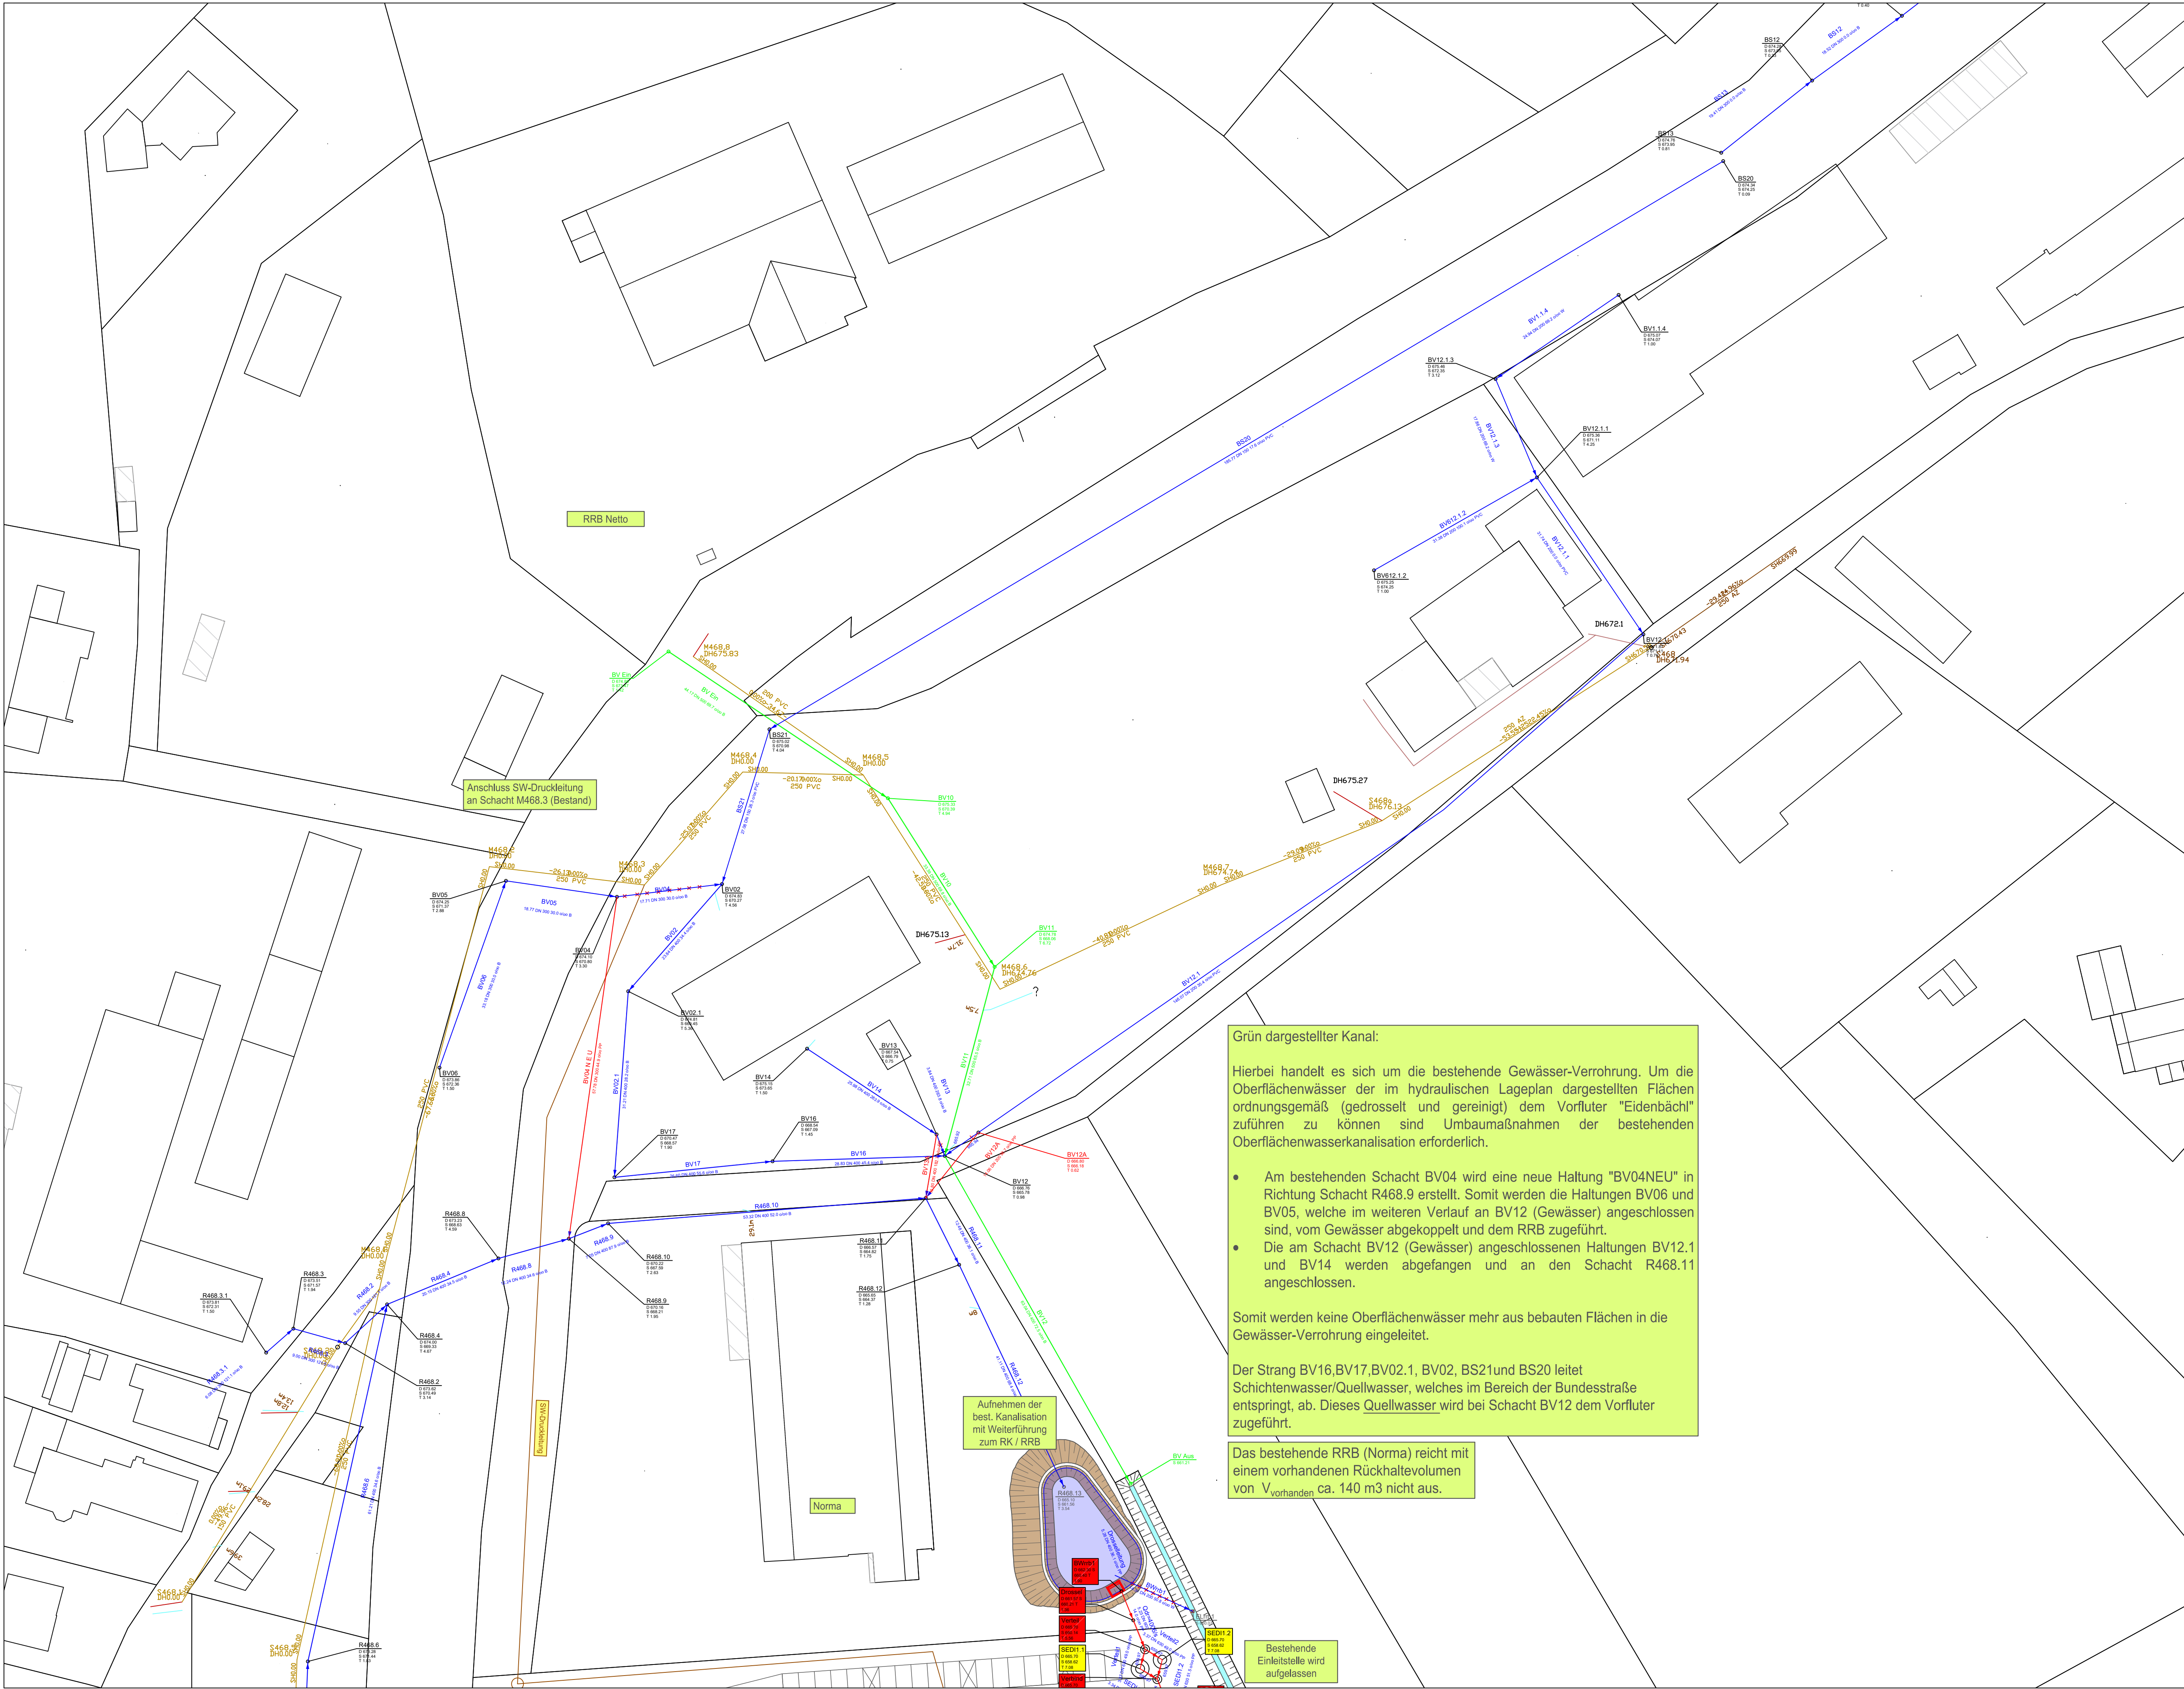

Speicherdatum:	Montag, 17. Februar 2025 10:47:44	Dateiname:	\\syndogs162\l1b5\buero\03\projekte\buchbauer\fachmarktzentrum\wegscheid\plaww20250210-lyp.dwg
Plotdatum:	Montag, 17. Februar 2025 13:28:14	Vermessungen:	1. Vermessung 2. Vermessung

Zeichenerklärung

	MW 01	geplanter Mischwasserkanal
	RW 01	geplanter Regenwasserkanal
	SW 01	geplanter Schmutzwasserkanal
	MW 01	bestehender Mischwasserkanal
	RW 01	bestehender Regenwasserkanal
	SW 01	bestehender Schmutzwasserkanal
	HDPE, Da 200x18,2, Di 163,6mm	geplante Abwasserdruckleitung
	HDPE, Da 200x18,2, Di 163,6mm	bestehende Abwasserdruckleitung
	PVC DN 100	geplante Wasserleitung
	PVC DN 100	bestehende Wasserleitung
		bestehende Klärgrube
		möglicher Anschlusspunkt
		Abgrenzung des bebauten Bereiches
		20KV Erdleitung
		Gas Hauptleitung
		Schutzrohr
		Leitung Telekom

Bezugssystem Höhen:	Höhen über Normalhöhen-Null (NN) im DHHN2016
Bezugssystem Koordinaten:	UTM 32° E-N (EPSG 2583)
Antlicher Höhenfestpunkt:	
Numer:	--- Erstellt am: ---

Grün dargestellter Kanal:


Hierbei handelt es sich um die bestehende Gewässer-Verrohrung. Um die Oberflächenwässer der im hydraulischen Lageplan dargestellten Flächen ordnungsgemäß (gedrosselt und gereinigt) dem Vorfluter "Eidenbächli" zuführen zu können sind Umbaumaßnahmen der bestehenden Oberflächenwasserkanalisation erforderlich.

- Am bestehenden Schacht BV04 wird eine neue Haltung "BV04NEU" in Richtung Schacht R468.9 erstellt. Somit werden die Haltungen BV06 und BV05, welche im weiteren Verlauf an BV12 (Gewässer) angeschlossen sind, vom Gewässer abgekoppelt und dem RRB zugeführt.
- Die am Schacht BV12 (Gewässer) angeschlossenen Haltungen BV12.1 und BV14 werden abgefangen und an den Schacht R468.11 angeschlossen.

Somit werden keine Oberflächenwässer mehr aus bebauten Flächen in die Gewässer-Verrohrung eingeleitet.

Der Strang BV16,BV17,BV02.1, BV02, BS21und BS20 leitet Schichtenwasser/Quellwasser, welches im Bereich der Bundesstraße entspringt, ab. Dieses Quellwasser wird bei Schacht BV12 dem Vorfluter zugeführt.

Das bestehende RRB (Norma) reicht mit einem vorhandenen Rückhaltevolumen von $V_{\text{vorhanden}}$ ca. 140 m3 nicht aus.

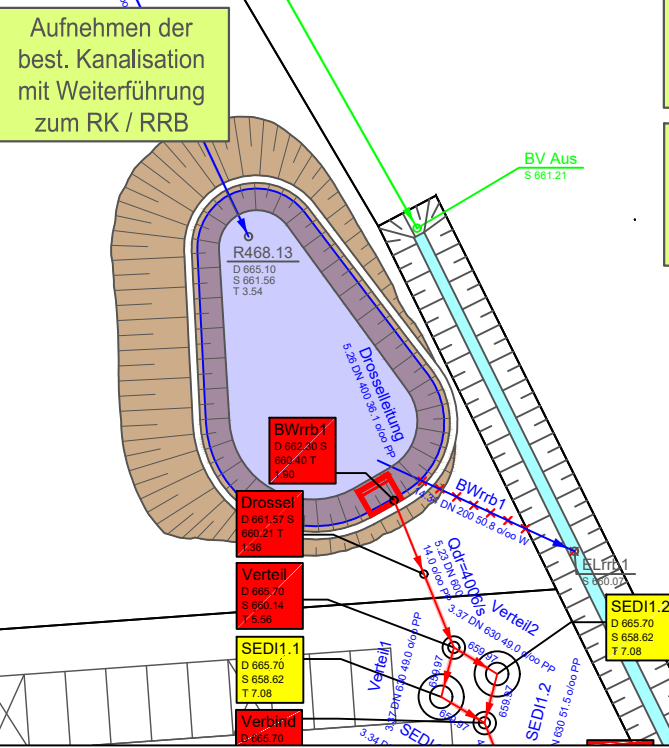

Anlage zum Wasserrechtlichen Genehmigungsverfahren

NR.	Änderungen			geänd.am	Name	gepr.am	Name
Vorhaben:				Anlage:			
Wasserrechtliches Genehmigungsverfahren SO Weidenau - Sondergebiet für Einzelhandel und sonstige Gewerbebetriebe und Bestand				Plan-Nr.: 203			
Vorhabenträger: Markt Wegscheid Landkreis: Passau							
Maßstab:		Lageplan AW		entw.	Tag	Name:	
1:500				gez.	17.02.2025	Bauer	
				gepr.	17.02.2025	Schönbuchner	
Vorhabenträger:				Entwurfsverfasser:			
(Datum)				(Datum)			
(Unterschrift)				(Unterschrift)			
Schönbuchner GmbH, Vogelweidenstr. 29, 94474 Vilshofen an der Donau, Tel.: 08541/9764717 Ingenieurbüro für Verkehrsanlagen, Ingenieurbau, Vermessung und GIS e-mail: firma@schoenbuchner.de, internet: http://www.schoenbuchner.de							