


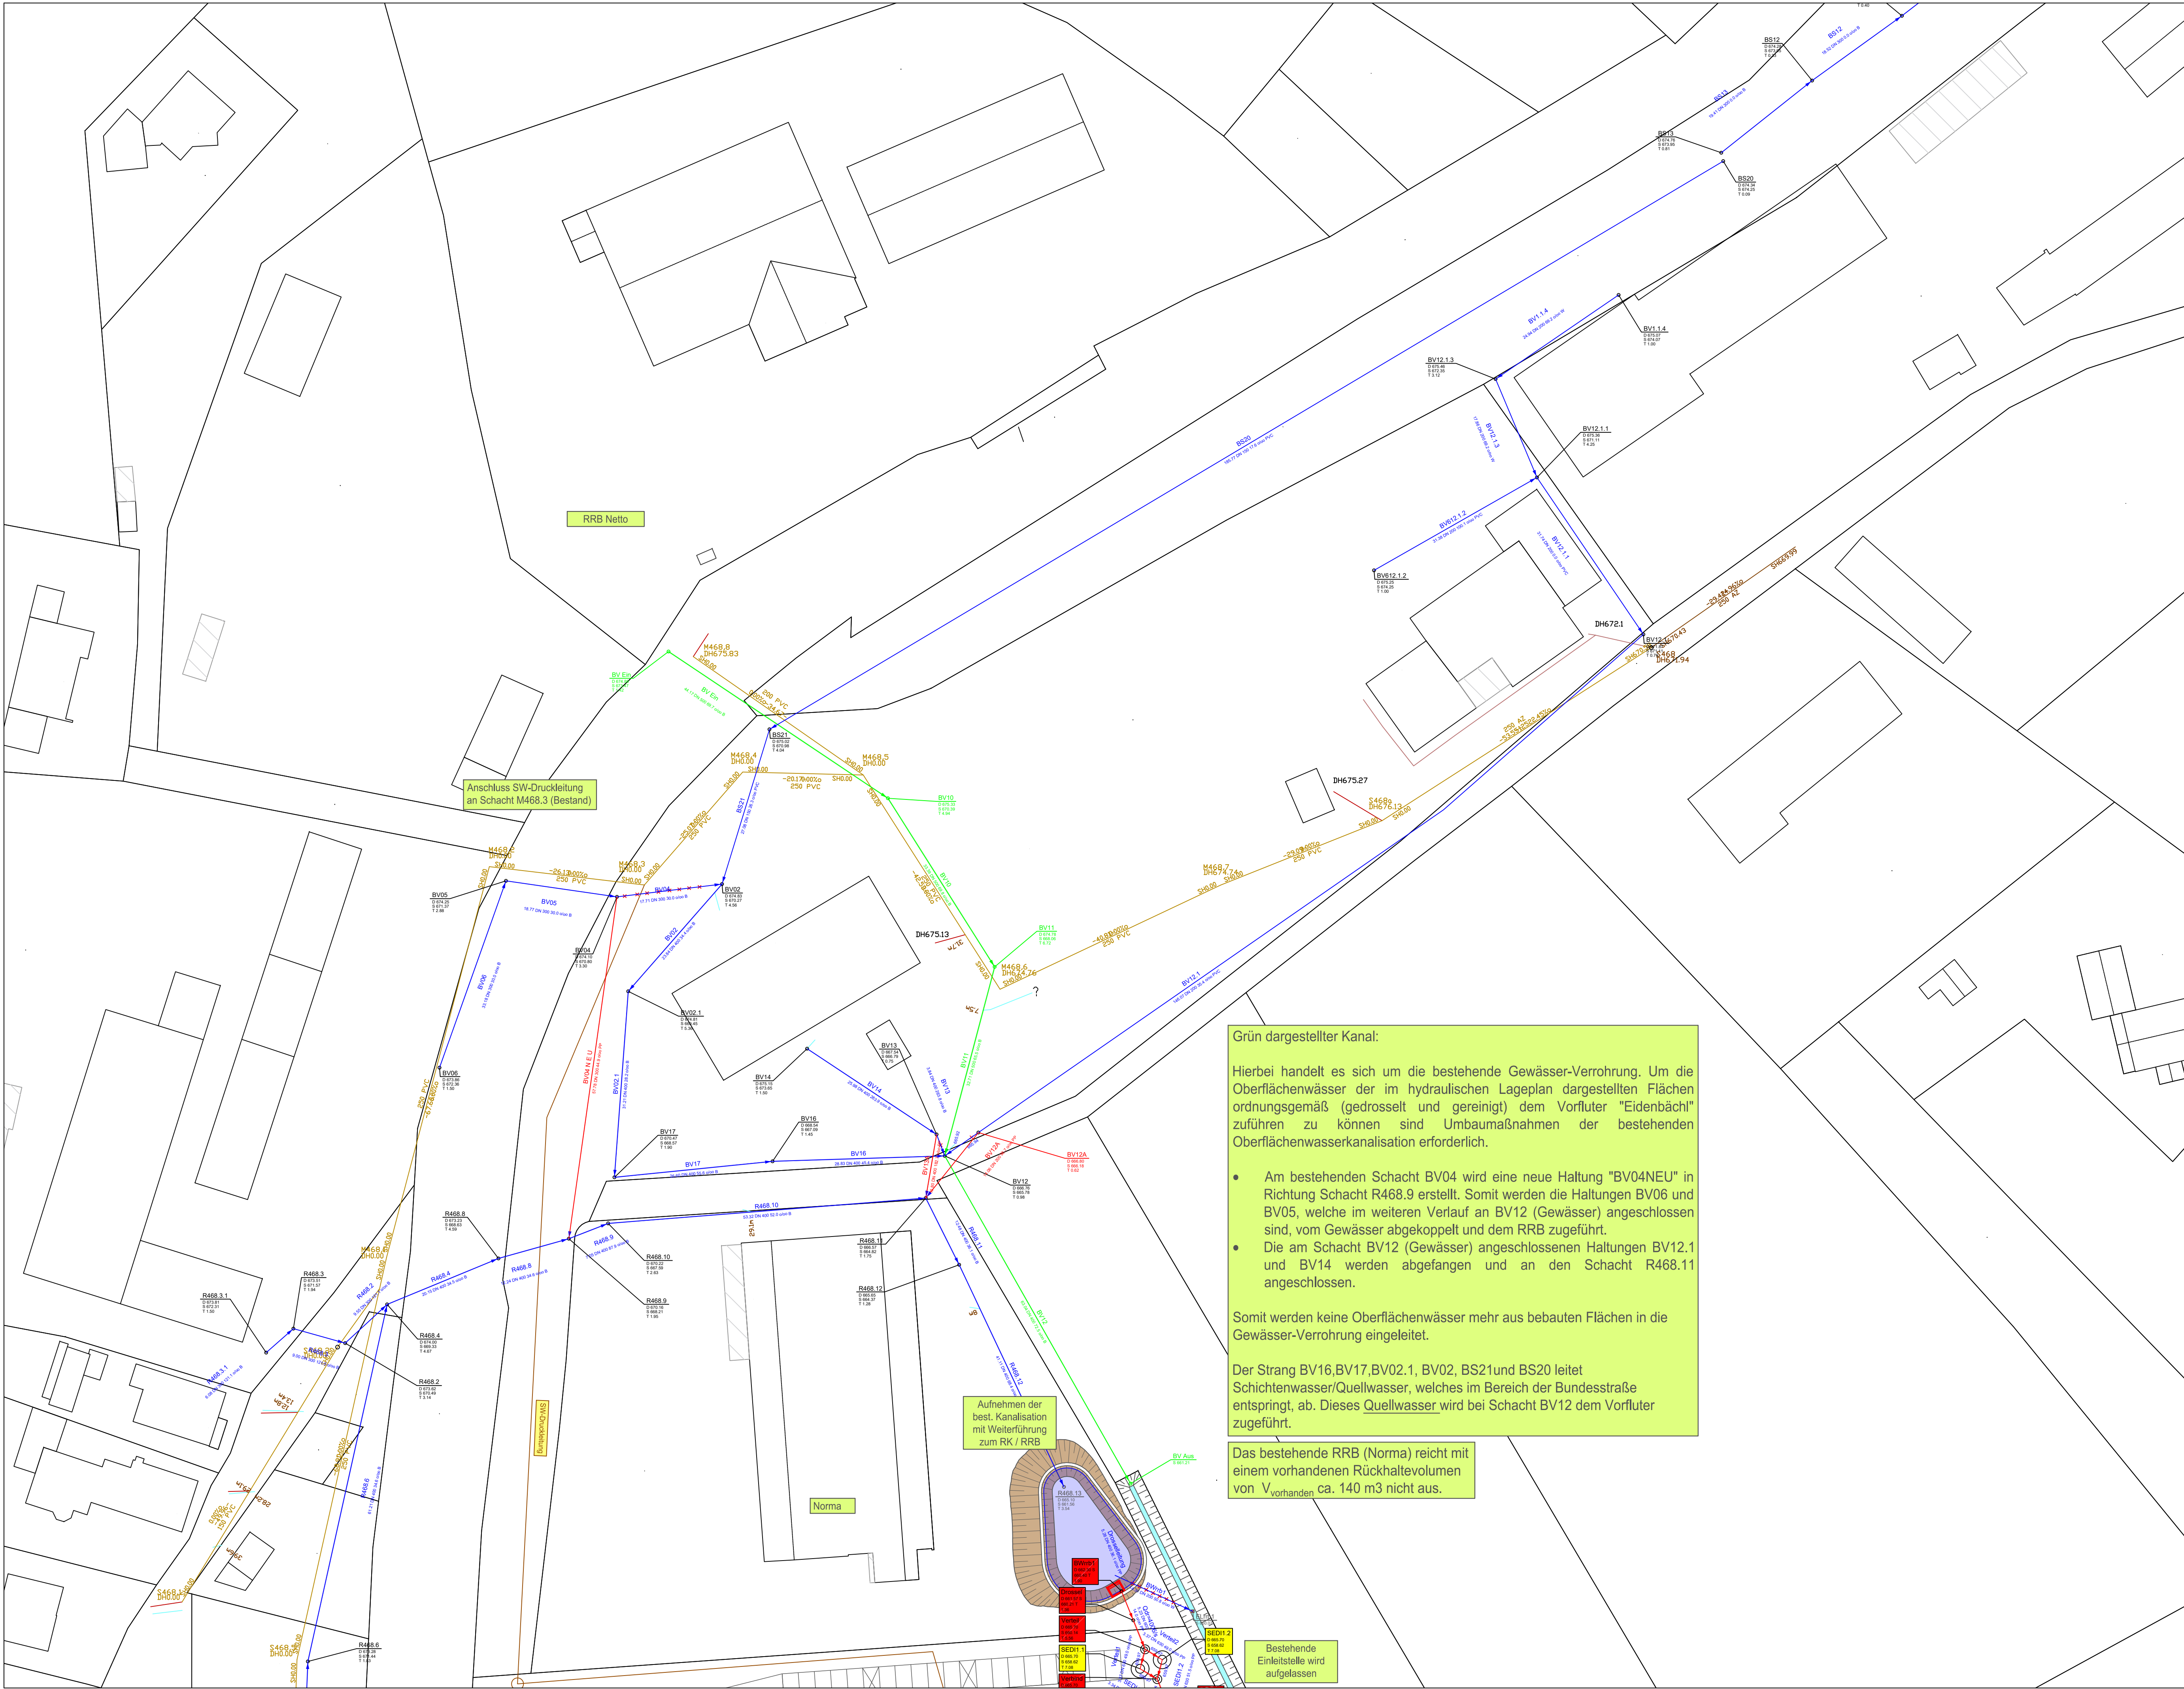

Speicherdatum:	Montag, 17. Februar 2025 10:47:44	Dateiname:	\\syndogs162\l1b5\buero\03\projekte\buchbauer\fachmarktzentrum\wegscheid\plaww\20250210-lp.dwg
Plotdatum:	Montag, 17. Februar 2025 13:28:14	Vermessungen:	1. Vermessung 2. Vermessung

Zeichenerklärung

- 23.00 DN 300 115.2 o/oo, geplanter Mischwasserkanal
- 23.00 DN 300 115.2 o/oo, geplanter Regenwasserkanal
- 23.00 DN 300 115.2 o/oo, geplanter Schmutzwasserkanal
- 23.00 DN 300 115.2 o/oo, bestehender Mischwasserkanal
- 23.00 DN 300 115.2 o/oo, bestehender Regenwasserkanal
- 23.00 DN 300 115.2 o/oo, bestehender Schmutzwasserkanal
- HDPE, Da 200x18,2, Di 163,6mm, geplante Abwasserdruckleitung
- HDPE, Da 200x18,2, Di 163,6mm, bestehende Abwasserdruckleitung
- PVC DN 100, geplante Wasserleitung
- PVC DN 100, bestehende Wasserleitung
- bestehende Klärgrube
- möglicher Anschlusspunkt
- Abgrenzung des bebauten Bereiches
- 20KV Erdleitung
- Gas Hauptleitung
- Schutzrohr
- Leitung Telekom

Bezugssystem Höhen:	Höhen über Normalhöhen-Null (NN) im DHHN2016
Bezugssystem Koordinaten:	UTM 32° E-N (EPSG 2583)
Antlicher Höhenfestpunkt:	
Numer:	---
Erstellt am:	---

Anlage zum Wasserrechtlichen Genehmigungsverfahren

NR.	Änderungen	geänd.am		Name	gepr.am	Name	
Vorhaben:			Wasserrechtliches Genehmigungsverfahren SO Weidenau - Sondergebiet für Einzelhandel und sonstige Gewerbebetriebe und Bestand			Anlage:	
Vorhabensträger:			Markt Wegscheid Passau		Plan-Nr.: 203		
Landkreis:							
Maßstab:		1:500		Lageplan AW			
						Tag	
						entw. 17.02.2025	
						Bauer	
						gez. 17.02.2025	
						Bauer	
						gepr. 17.02.2025	
						Schönbuchner	
Vorhabensträger:				Entwurfsverfasser:			
(Datum)				(Datum)			
(Unterschrift)				(Unterschrift)			
Schönbuchner GmbH, Vogelweiderstr. 29, 94474 Vilshofen an der Donau, Tel.: 08541/9764717 Ingenieurbüro für Verkehrsanlagen, Ingenieurbau, Vermessung und GIS e-mail: firma@schoenbuchner.de, internet: http://www.schoenbuchner.de							

\\syndogs162\l1b5\buero\03\projekte\buchbauer\fachmarktzentrum\wegscheid\plaww\20250210-LP.dwg