


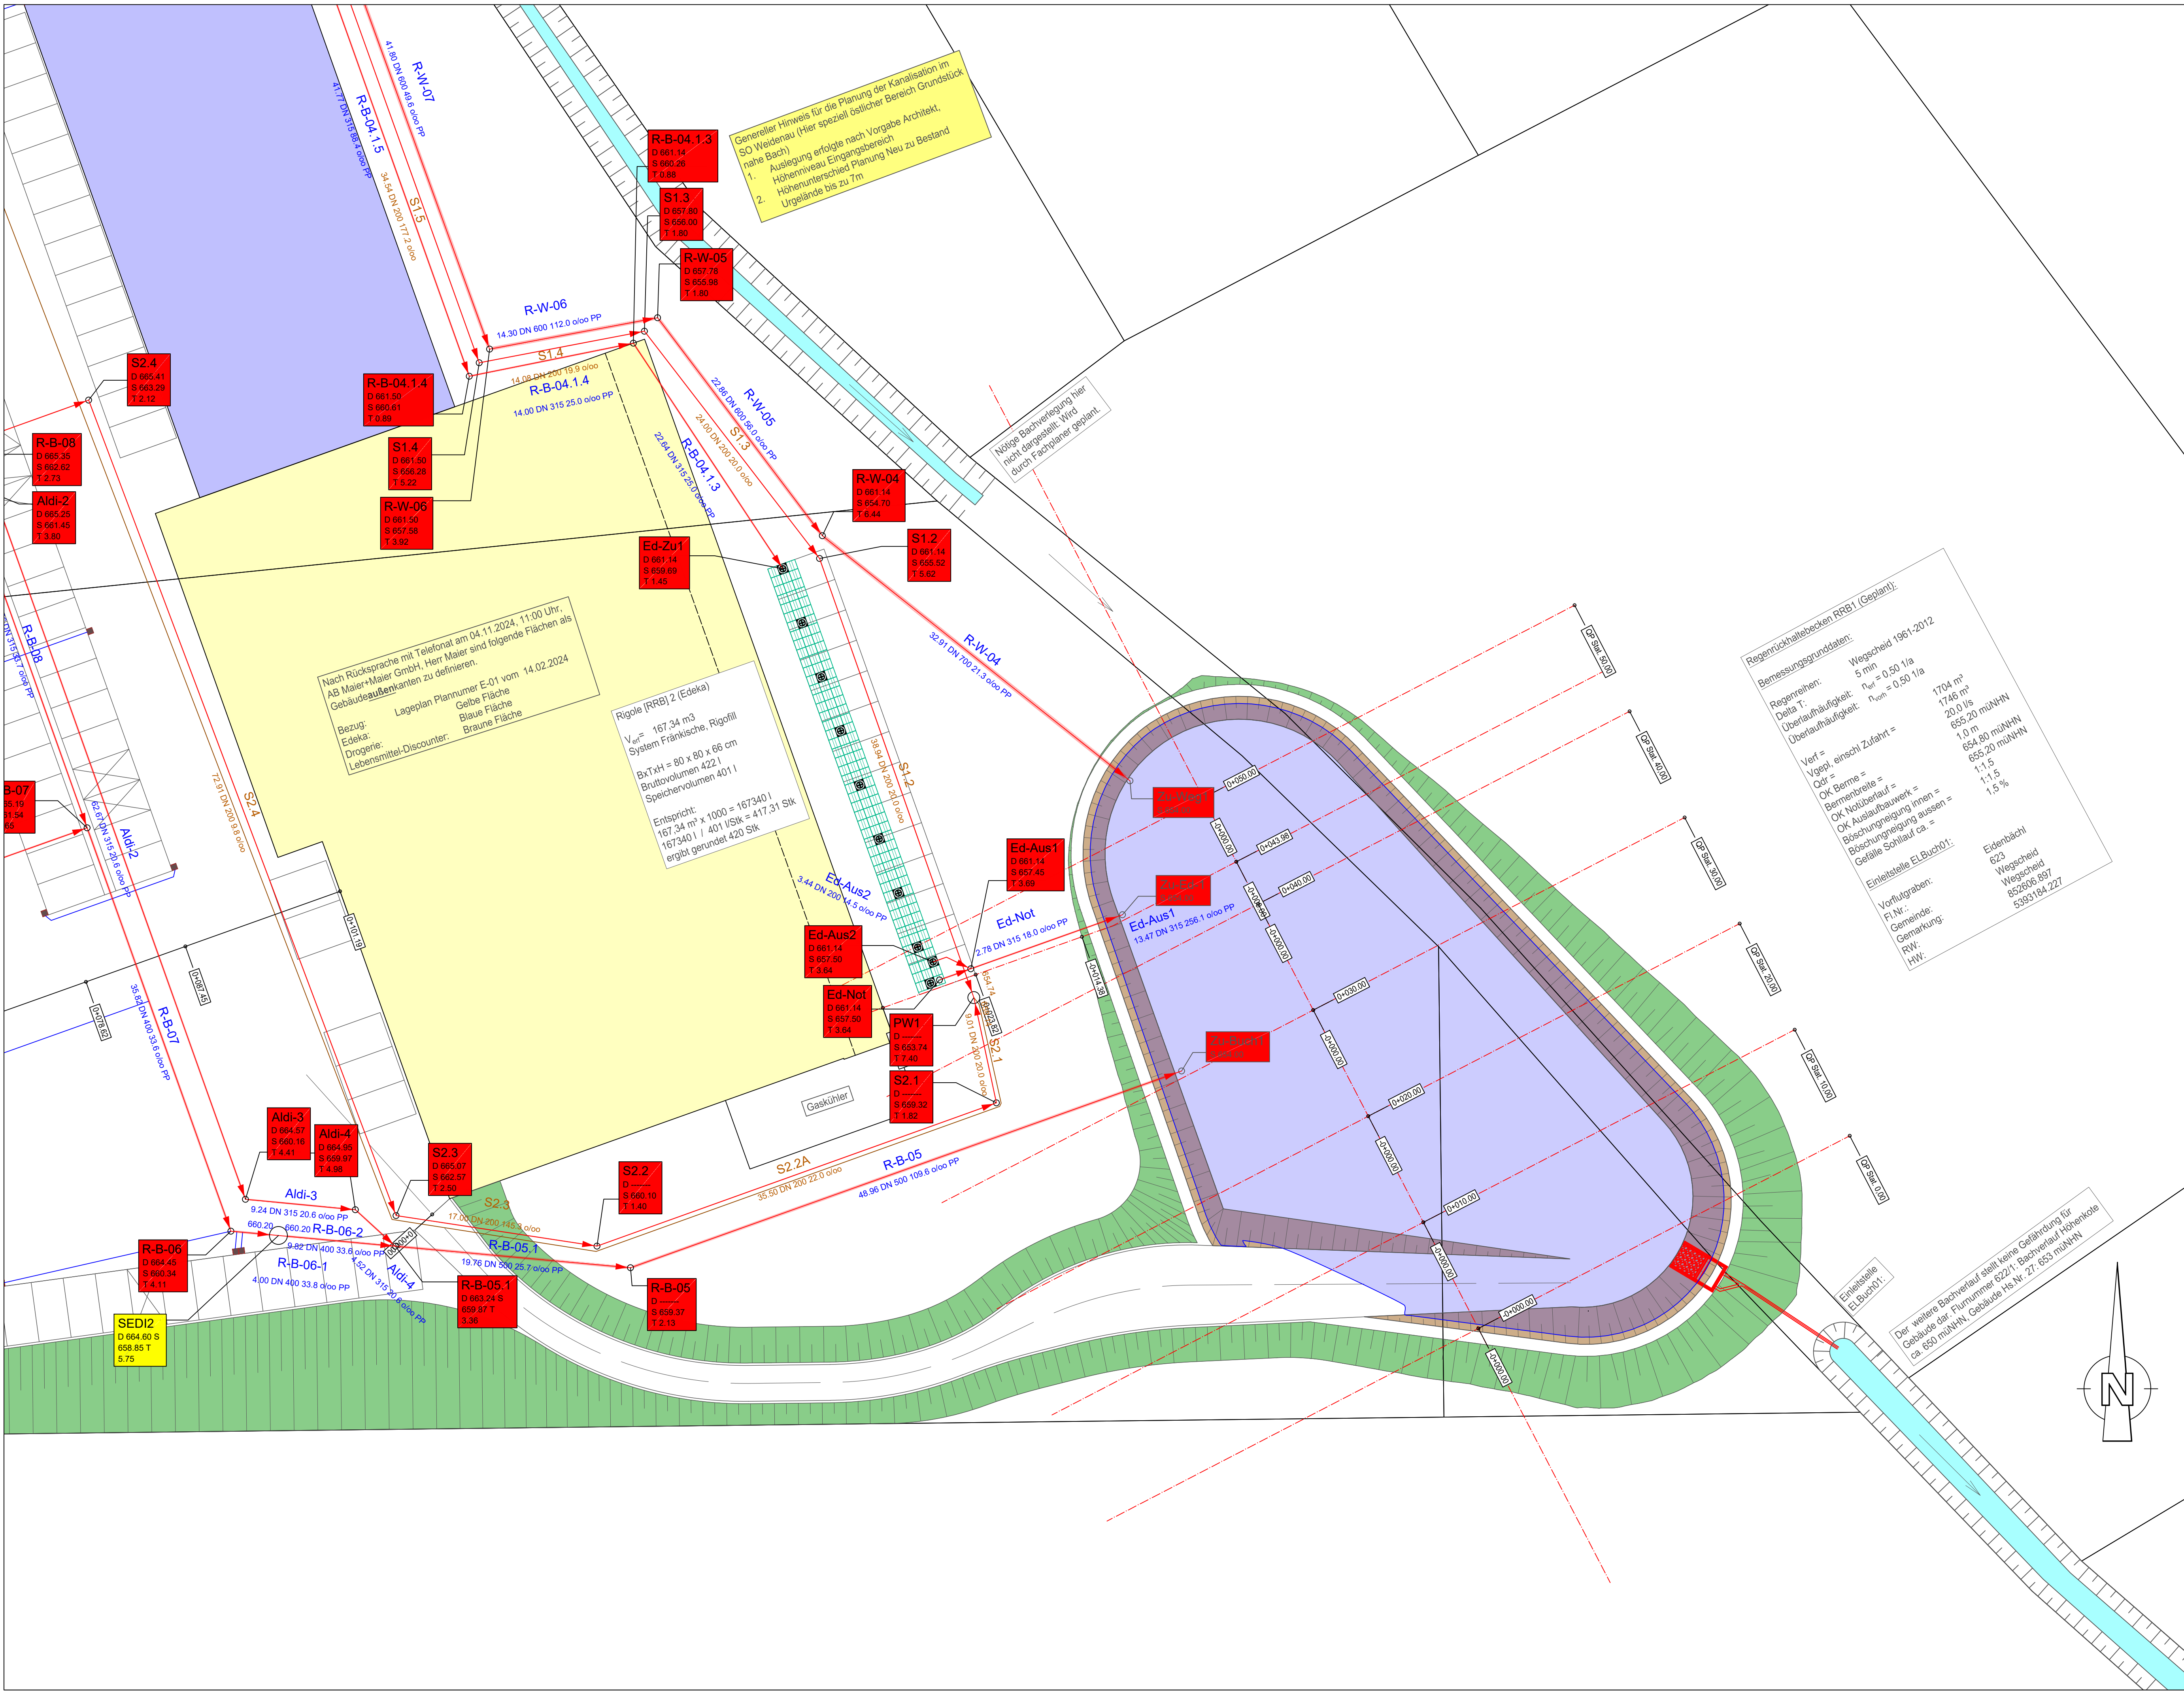

Anlage zum Wasserrechtlichen Genehmigungsverfahren

NR.	Änderungen	geänd.am	Name	gepr.am	Name
Vorhaben:		Wasserrechtliches Genehmigungsverfahren SO Weidenau - Sondergebiet für Einzelhandel und sonstige Gewerbebetriebe und Bestand		Anlage:	
Vorhabensträger:		Markt Wegscheid Passau		Plan-Nr.: 270	
Landkreis:				Tag	Name:
Maßstab:	Lageplan RRB1 Geplant		entw.	17.02.2025	Bauer
1:250			gez.	17.02.2025	Bauer
				gepr.	17.02.2025 Schönbuchner
Vorhabensträger:		Entwurfsverfasser:			
(Datum)		(Unterschrift)		(Datum) (Unterschrift)	
Schönbuchner GmbH, Vogelweiderstr. 29, 94474 Vilshofen an der Donau, Tel.: 08541/9764717 Ingenieurbüro für Verkehrsanlagen, Ingenieurbau, Vermessung und GIS e-mail: firma@schoenbuchner.de, internet: http://www.schoenbuchner.de					