
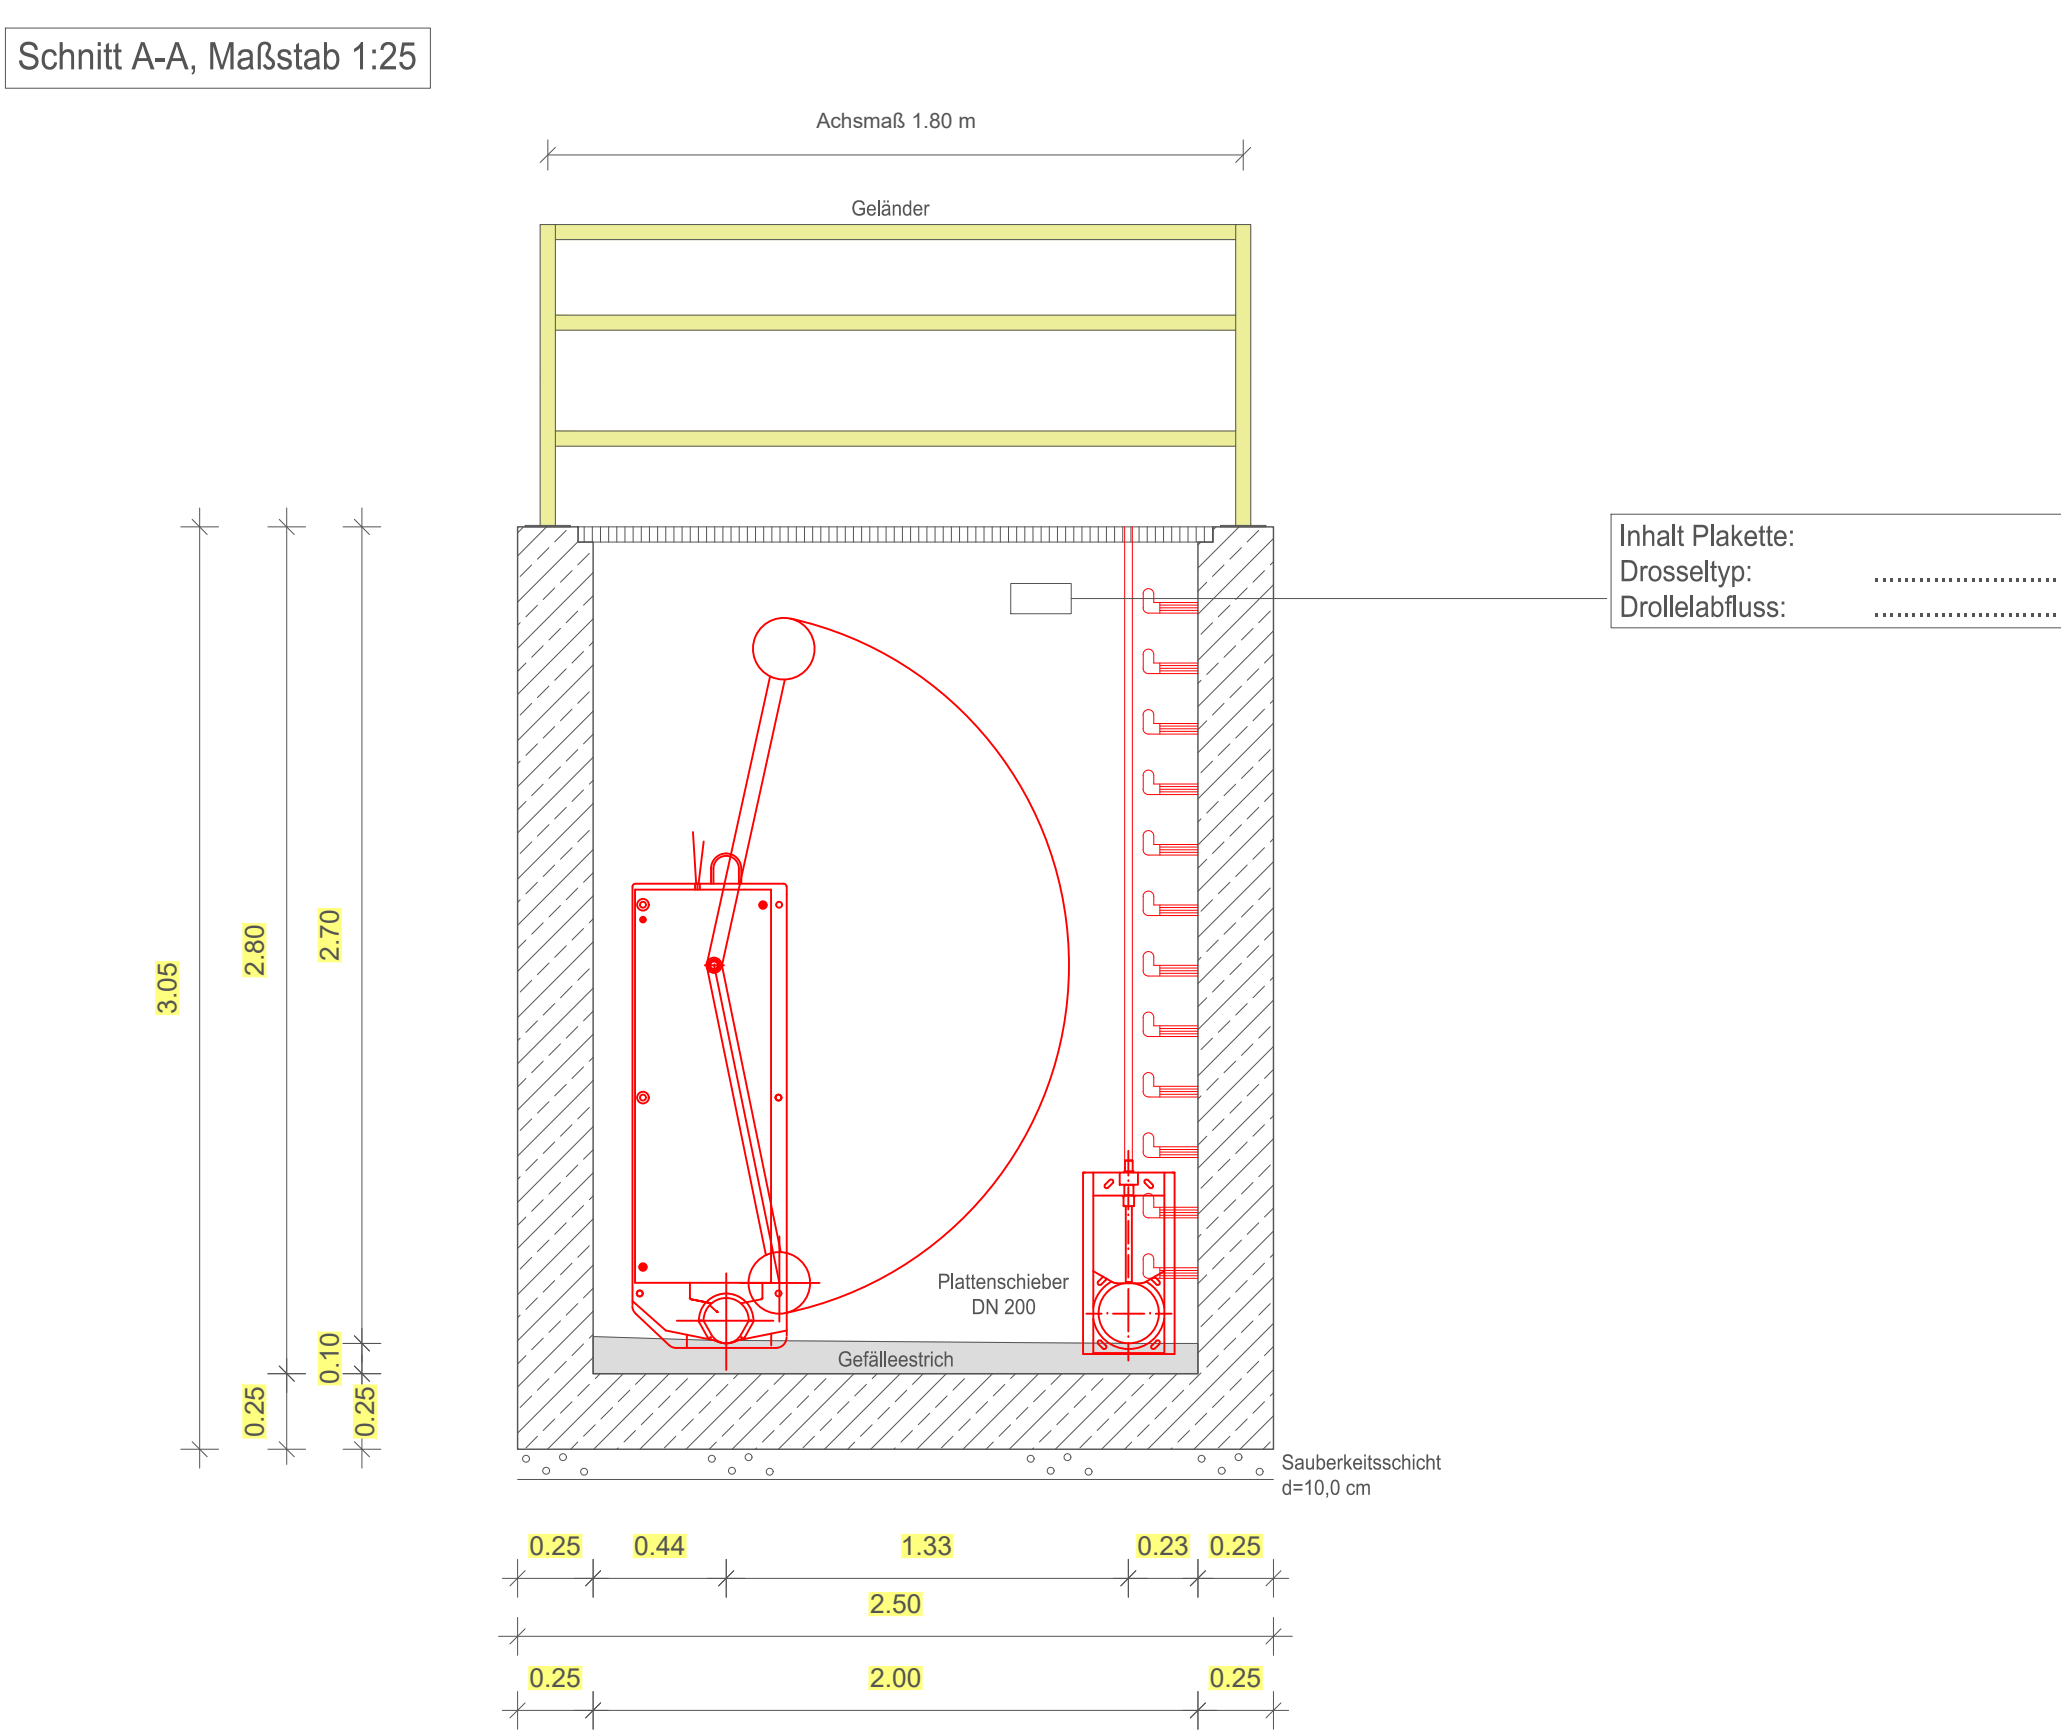
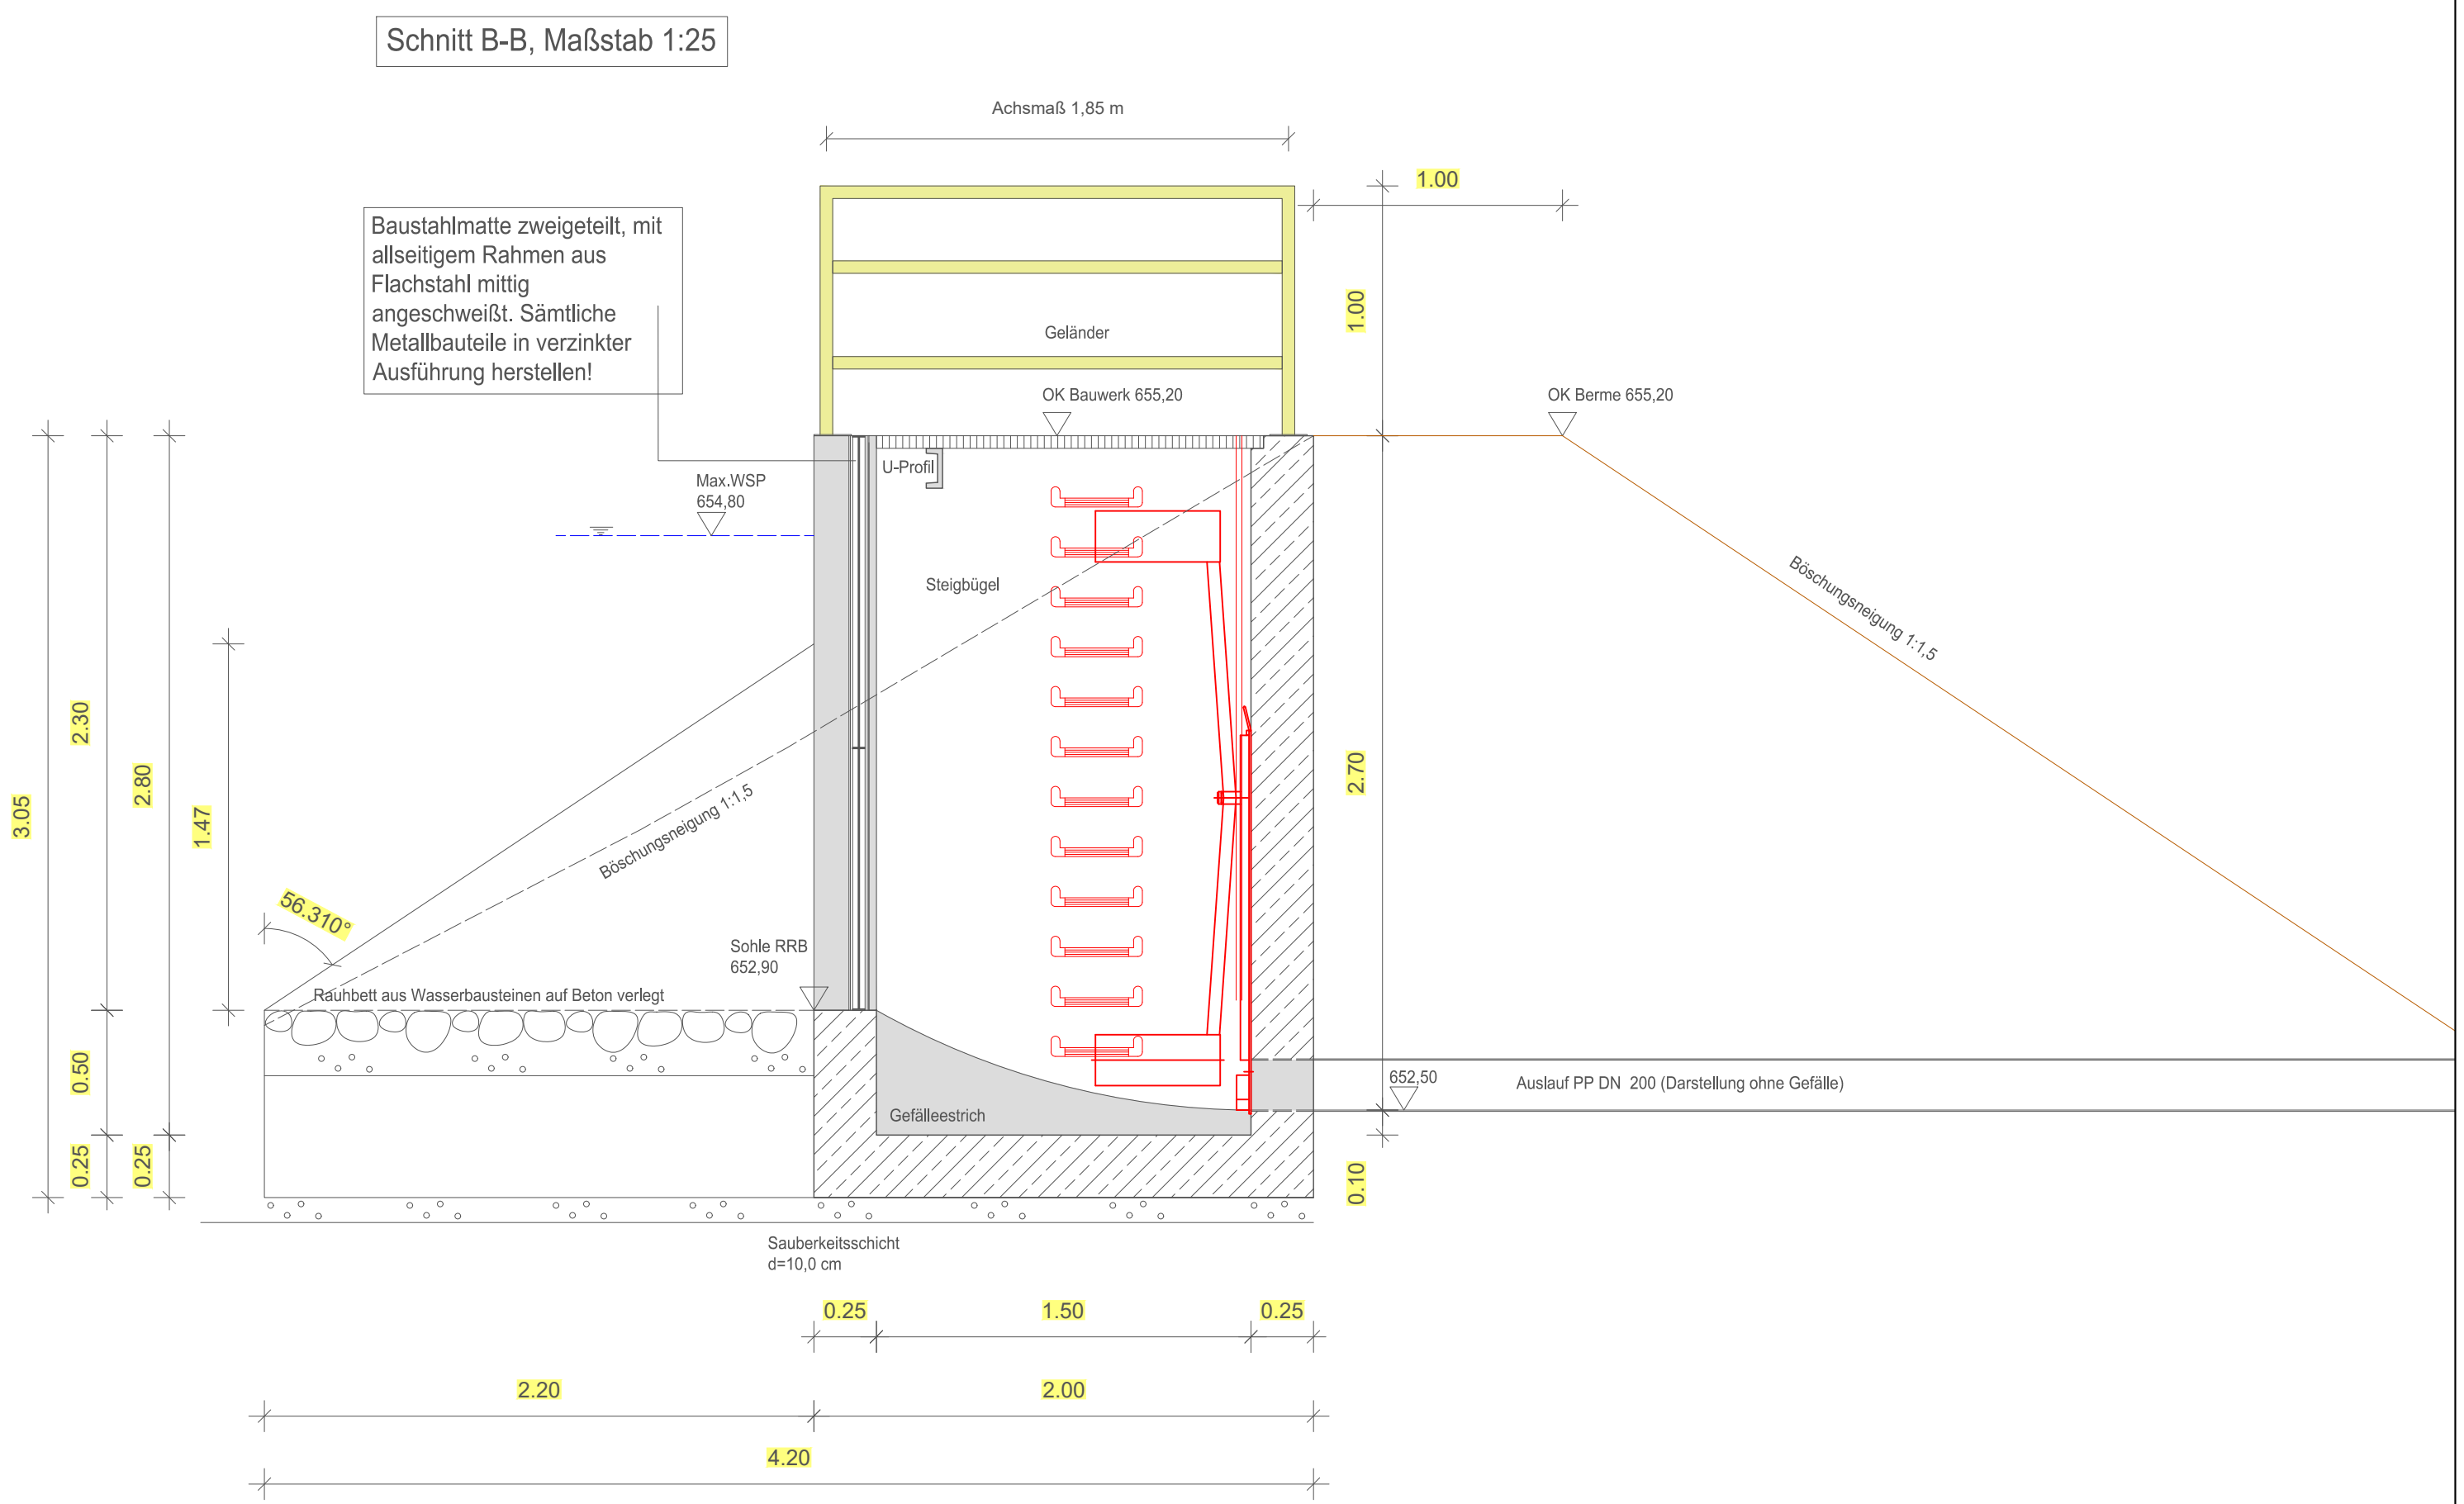
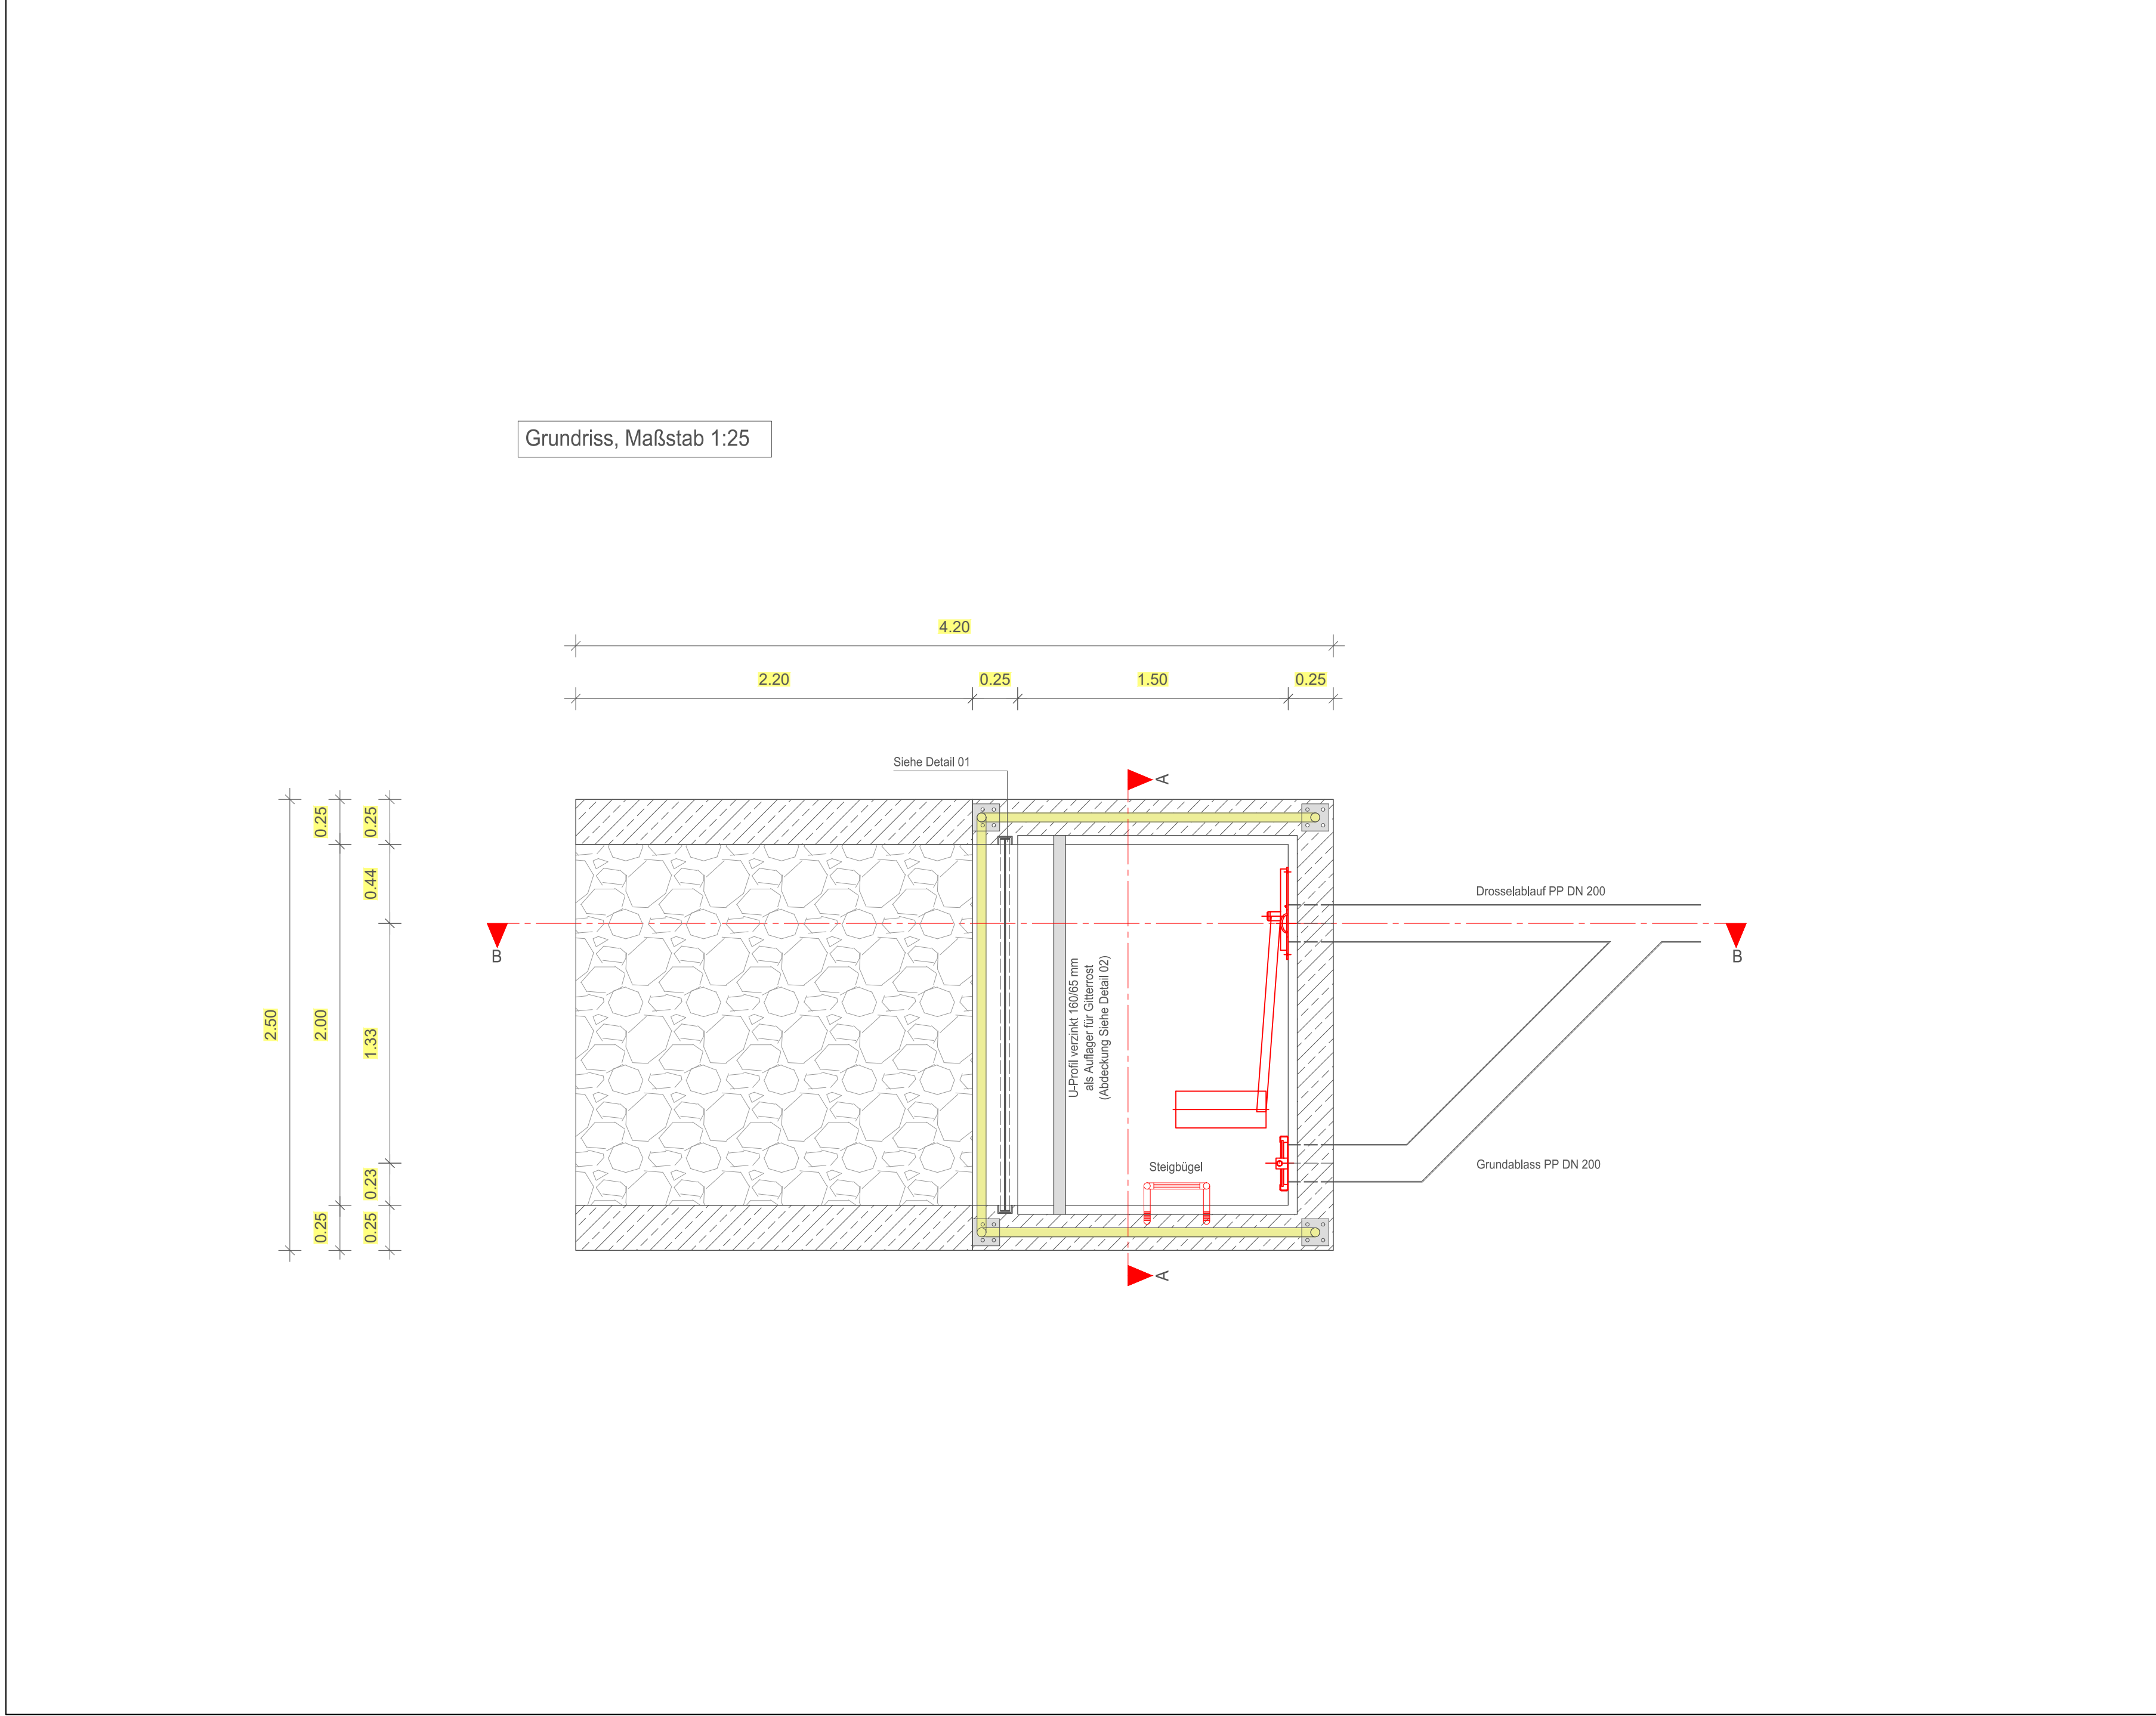


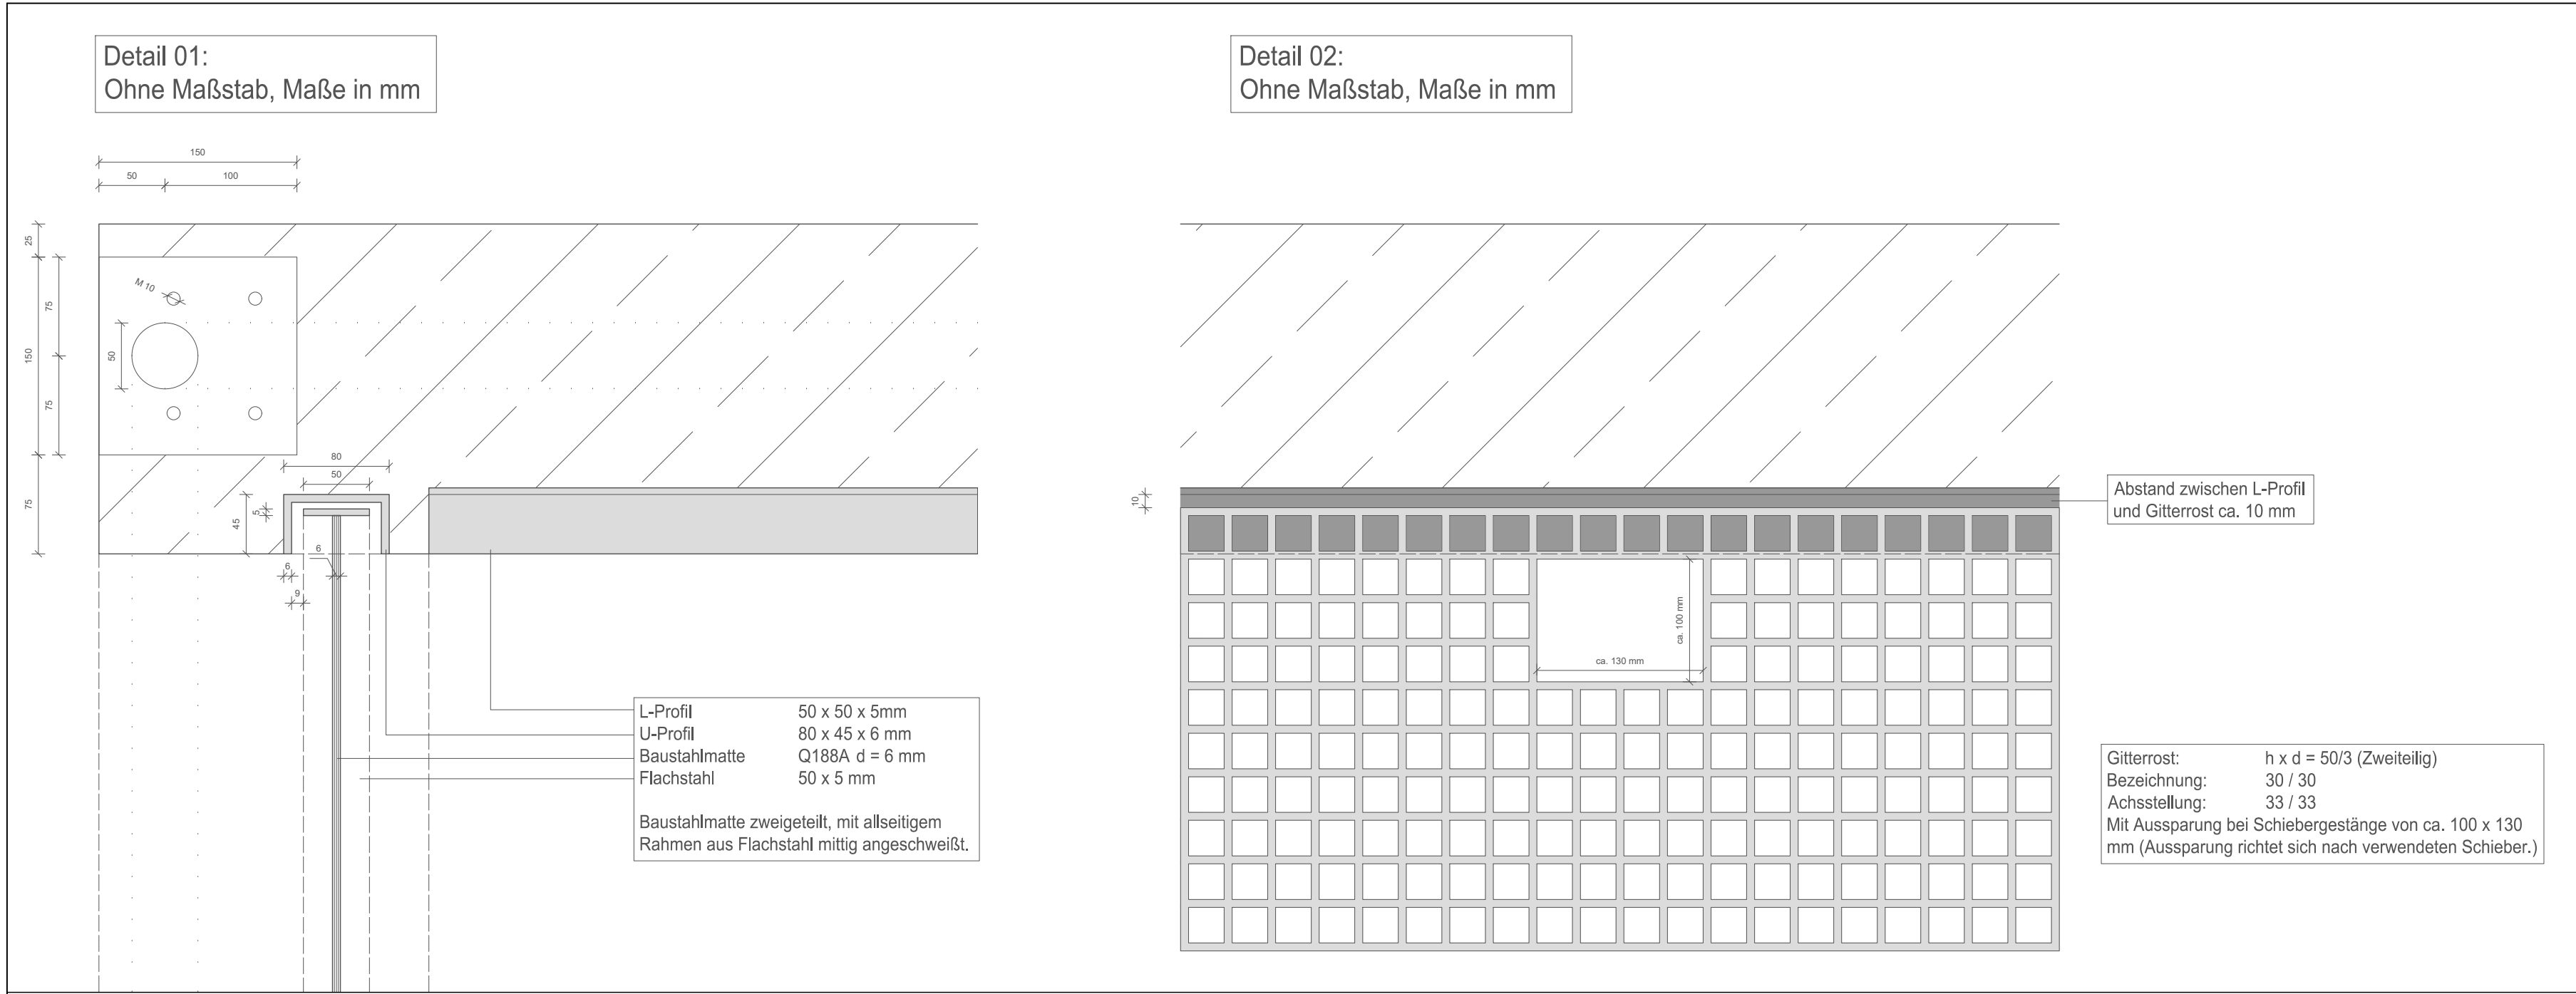

Speicherdatum:Montag, 17. Februar 2025 10:47:44

Plotdatum:Montag, 17. Februar 2025 13:14:38

Dateiname:V:\synolog\05162\1\B5\_Buer03\_PROJEKTE\Buchbauer\Fachmarktzentrum Wegscheid\Plane\02\250210-IP.dwg

Vermessungen:1. Vermessung  
2. Vermessung

Bezugssystem Höhen: Höhen über Normalhöhen-Null (NN) im DHH-N2016  
Bezugssystem Koordinaten: UTM 32° E-N (EPSG 2583)  
Antlicher Höhenfestpunkt:  
Nummer: ---  
Erstellt am: ---

Anlage zum  
Wasserrechtlichen  
Genehmigungsverfahren

|   |                     |          |               |            |              |
|---|---------------------|----------|---------------|------------|--------------|
| NR.   | Änderungen          | geänd.am | Name          | gepr.am    | Name         |
| Vorhaben: Wasserrechtliches Genehmigungsverfahren<br>SO Weidenau - Sondergebiet für Einzelhandel<br>und sonstige Gewerbebetriebe<br>und Bestand |                     |          | Anlage:       |            |              |
| Vorhabenträger: Markt Wegscheid<br>Landkreis: Passau                                                                                            |                     |          | Plan-Nr.: 274 |            |              |
| Maßstab:<br>1:25   | Drosselbauwerk RRB1 |          |               | Tag        | Name:        |
|   |                     |          | entw.         | 17.02.2025 | Bauer        |
|   |                     |          | gez.          | 17.02.2025 | Bauer        |
|   |                     |          | gepr.         | 17.02.2025 | Schönbuchner |

Vorhabenträger:

(Datum) (Unterschrift)

Entwurfsverfasser:

(Datum) (Unterschrift)

Schönbuchner GmbH,  
Ingenieurbüro für Verkehrsanlagen, Ingenieurbau, Vermessung und GIS  
e-mail: firma@schoenbuchner.de, internet: http://www.schoenbuchner.de

V:\synolog\05162\1\B5\_Buer03\_PROJEKTE\Buchbauer\Fachmarktzentrum Wegscheid\Plane\02\250210-IP.dwg