


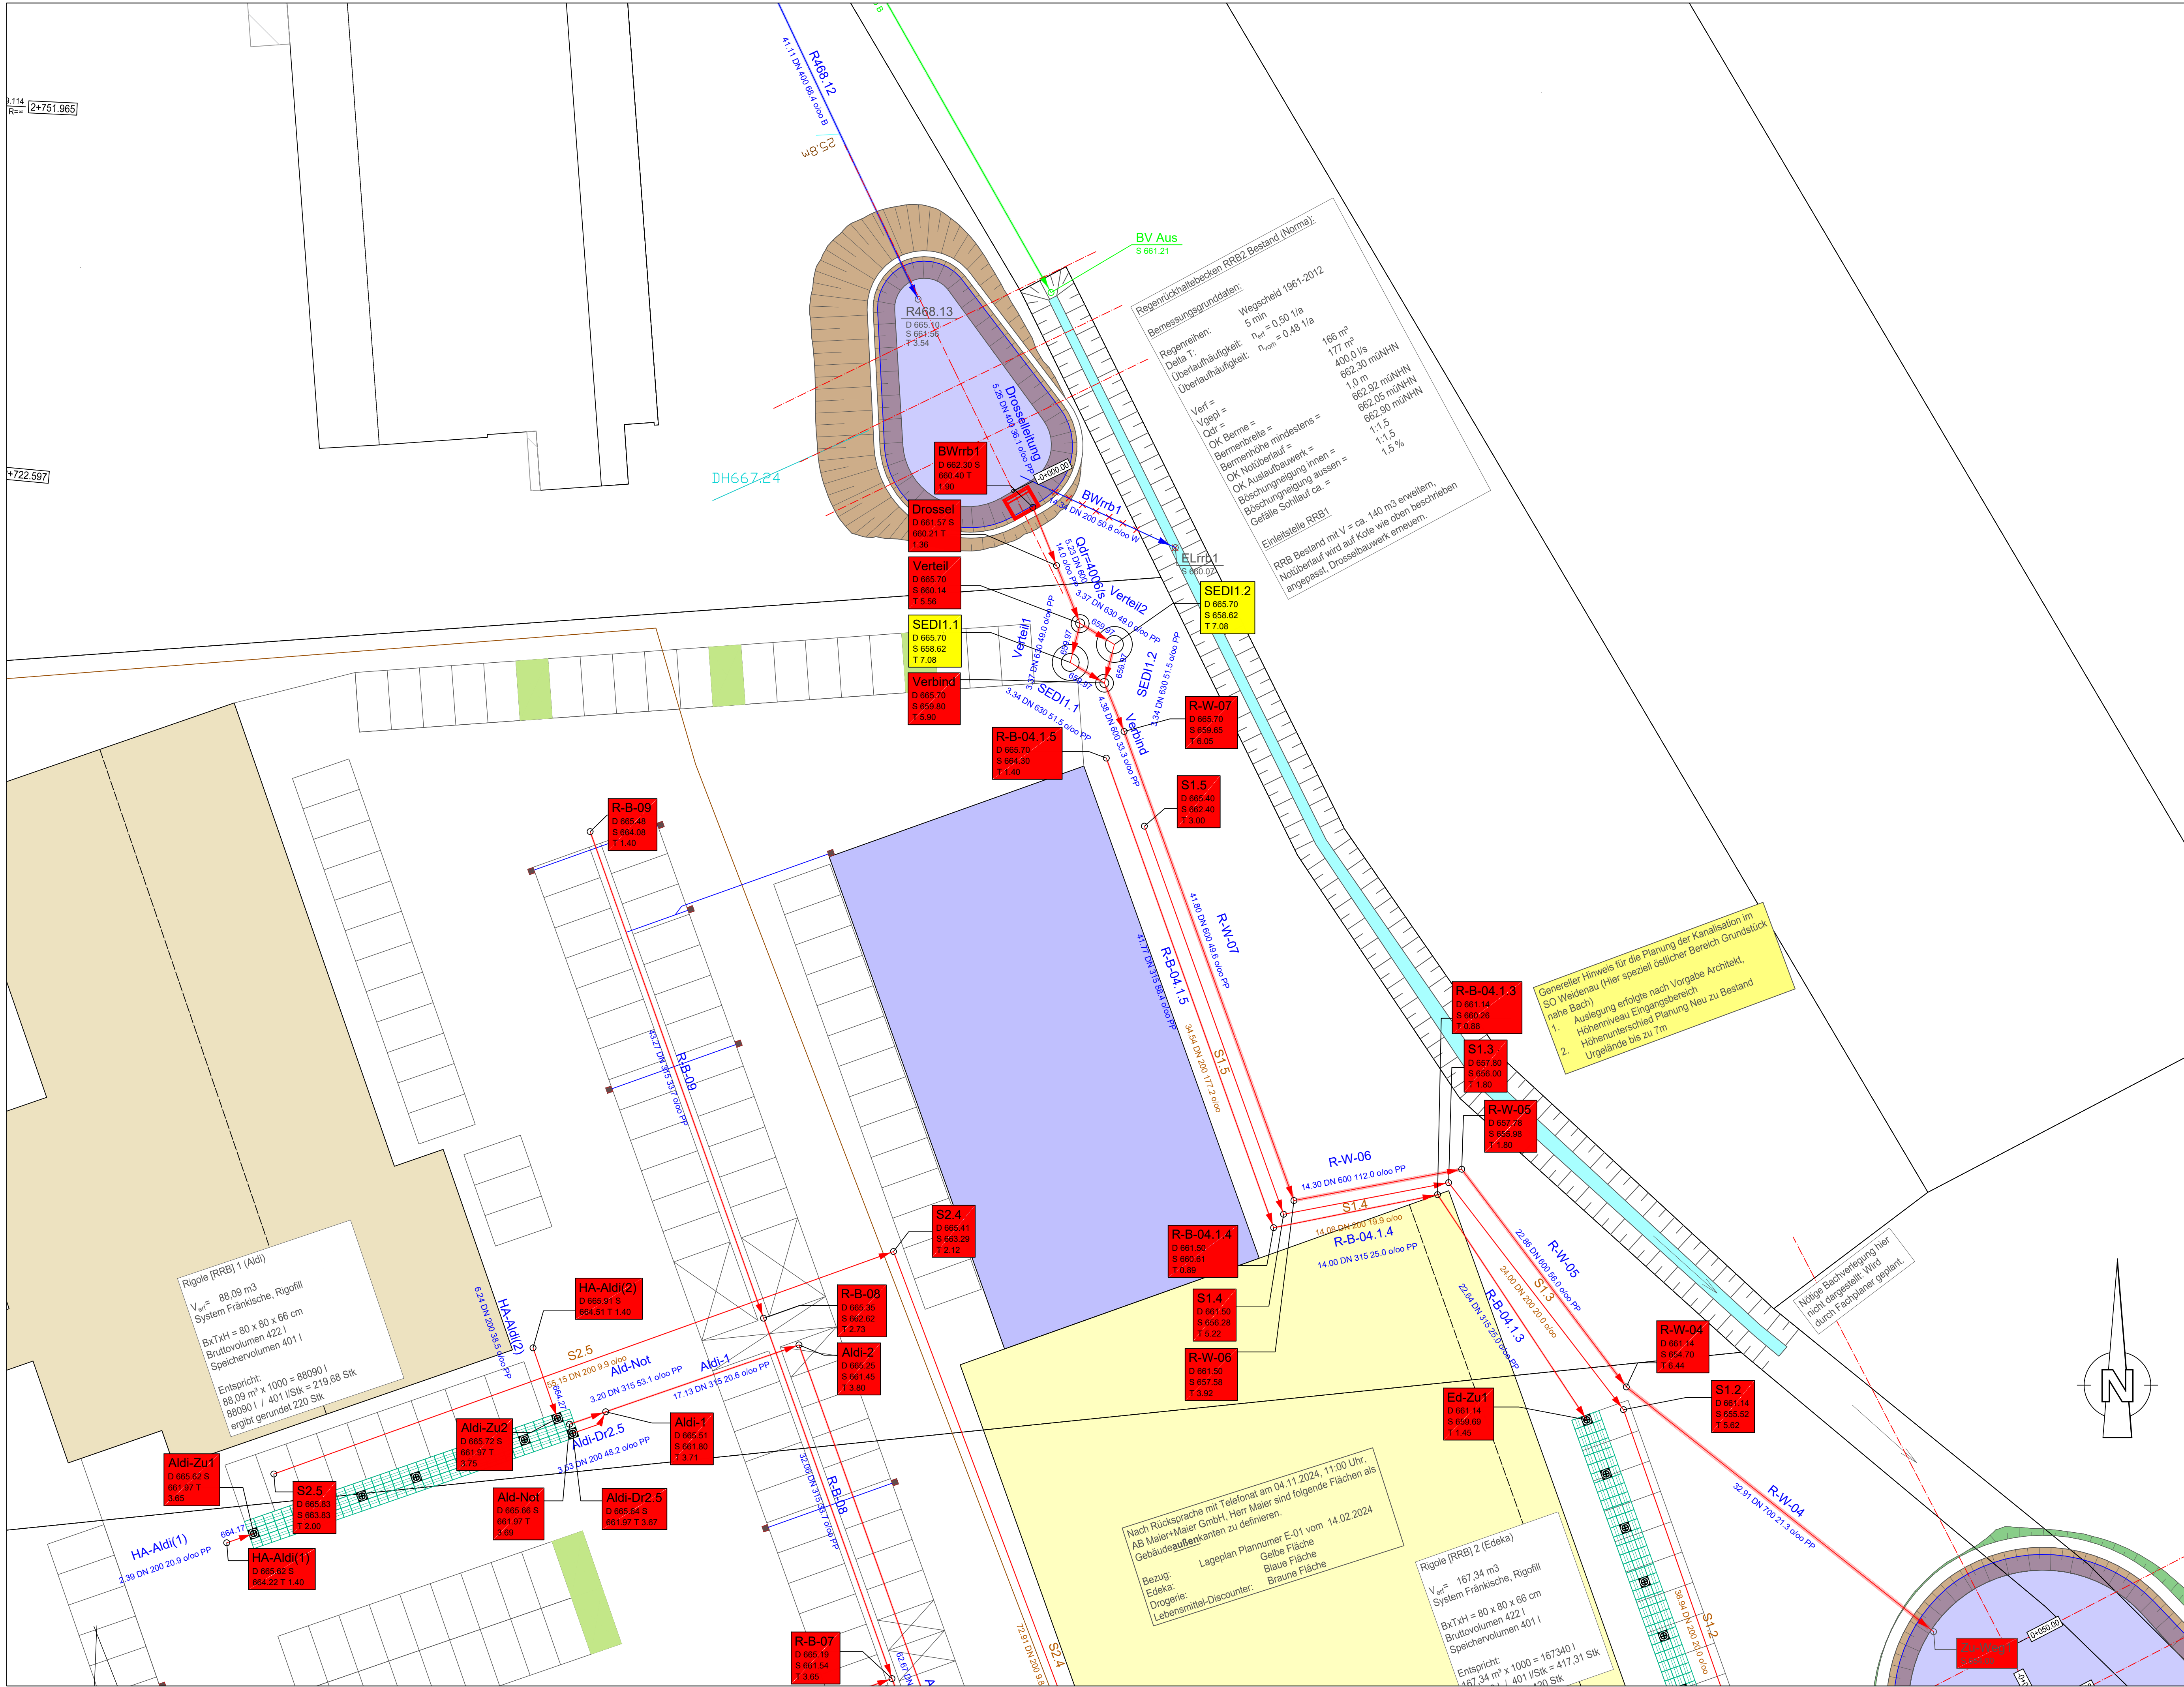

Speicherdatum:	Montag, 17. Februar 2025 10:47:44	Dateiname:	\\syndogs\1521\Bis\Buer03\projekte\buchbau\fachmarktzentrum\wegscheid\plane\20250210-LP.dwg
Plotdatum:	Montag, 17. Februar 2025 13:07:42	Vermessungen:	1. Vermessung 2. Vermessung

Bezugssystem Höhen:	Höhen über Normalhöhen-Null (NN) im DHHN2016
Bezugssystem Koordinaten:	UTM 32° E-N (EPSG 2583)
Ämtlicher Höhenfestpunkt:	
Nummer:	---
Erstellt am:	---

Anlage zum Wasserrechtlichen Genehmigungsverfahren

NR.		Änderungen		geänd.am		Name		gepr.am		Name			
Vorhaben:				Wasserrechtliches Genehmigungsverfahren SO Weidenau - Sondergebiet für Einzelhandel und sonstige Gewerbebetriebe und Bestand				Anlage:					
Vorhabensträger:				Markt Wegscheid Passau				Plan-Nr.: 280					
Landkreis:						Tag				Name:			
Maßstab:		1:250		Lageplan RRB2 (Bestehendes RRB wird ertüchtigt und entsprechend erweitert)		entw.		17.02.2025		Bauer			
						gez.		17.02.2025		Bauer			
						gepr.		17.02.2025		Schönbuchner			
Vorhabensträger:								Entwurfsverfasser:					
_____ (Datum)				_____ (Unterschrift)				_____ (Datum)				_____ (Unterschrift)	
Schönbuchner GmbH, Vogelweiderstr. 29, 94474 Vilshofen an der Donau, Tel.: 08541/9764717 Ingenieurbüro für Verkehrsanlagen, Ingenieurbau, Vermessung und GIS e-mail: firma@schoenbuchner.de, internet: http://www.schoenbuchner.de													