


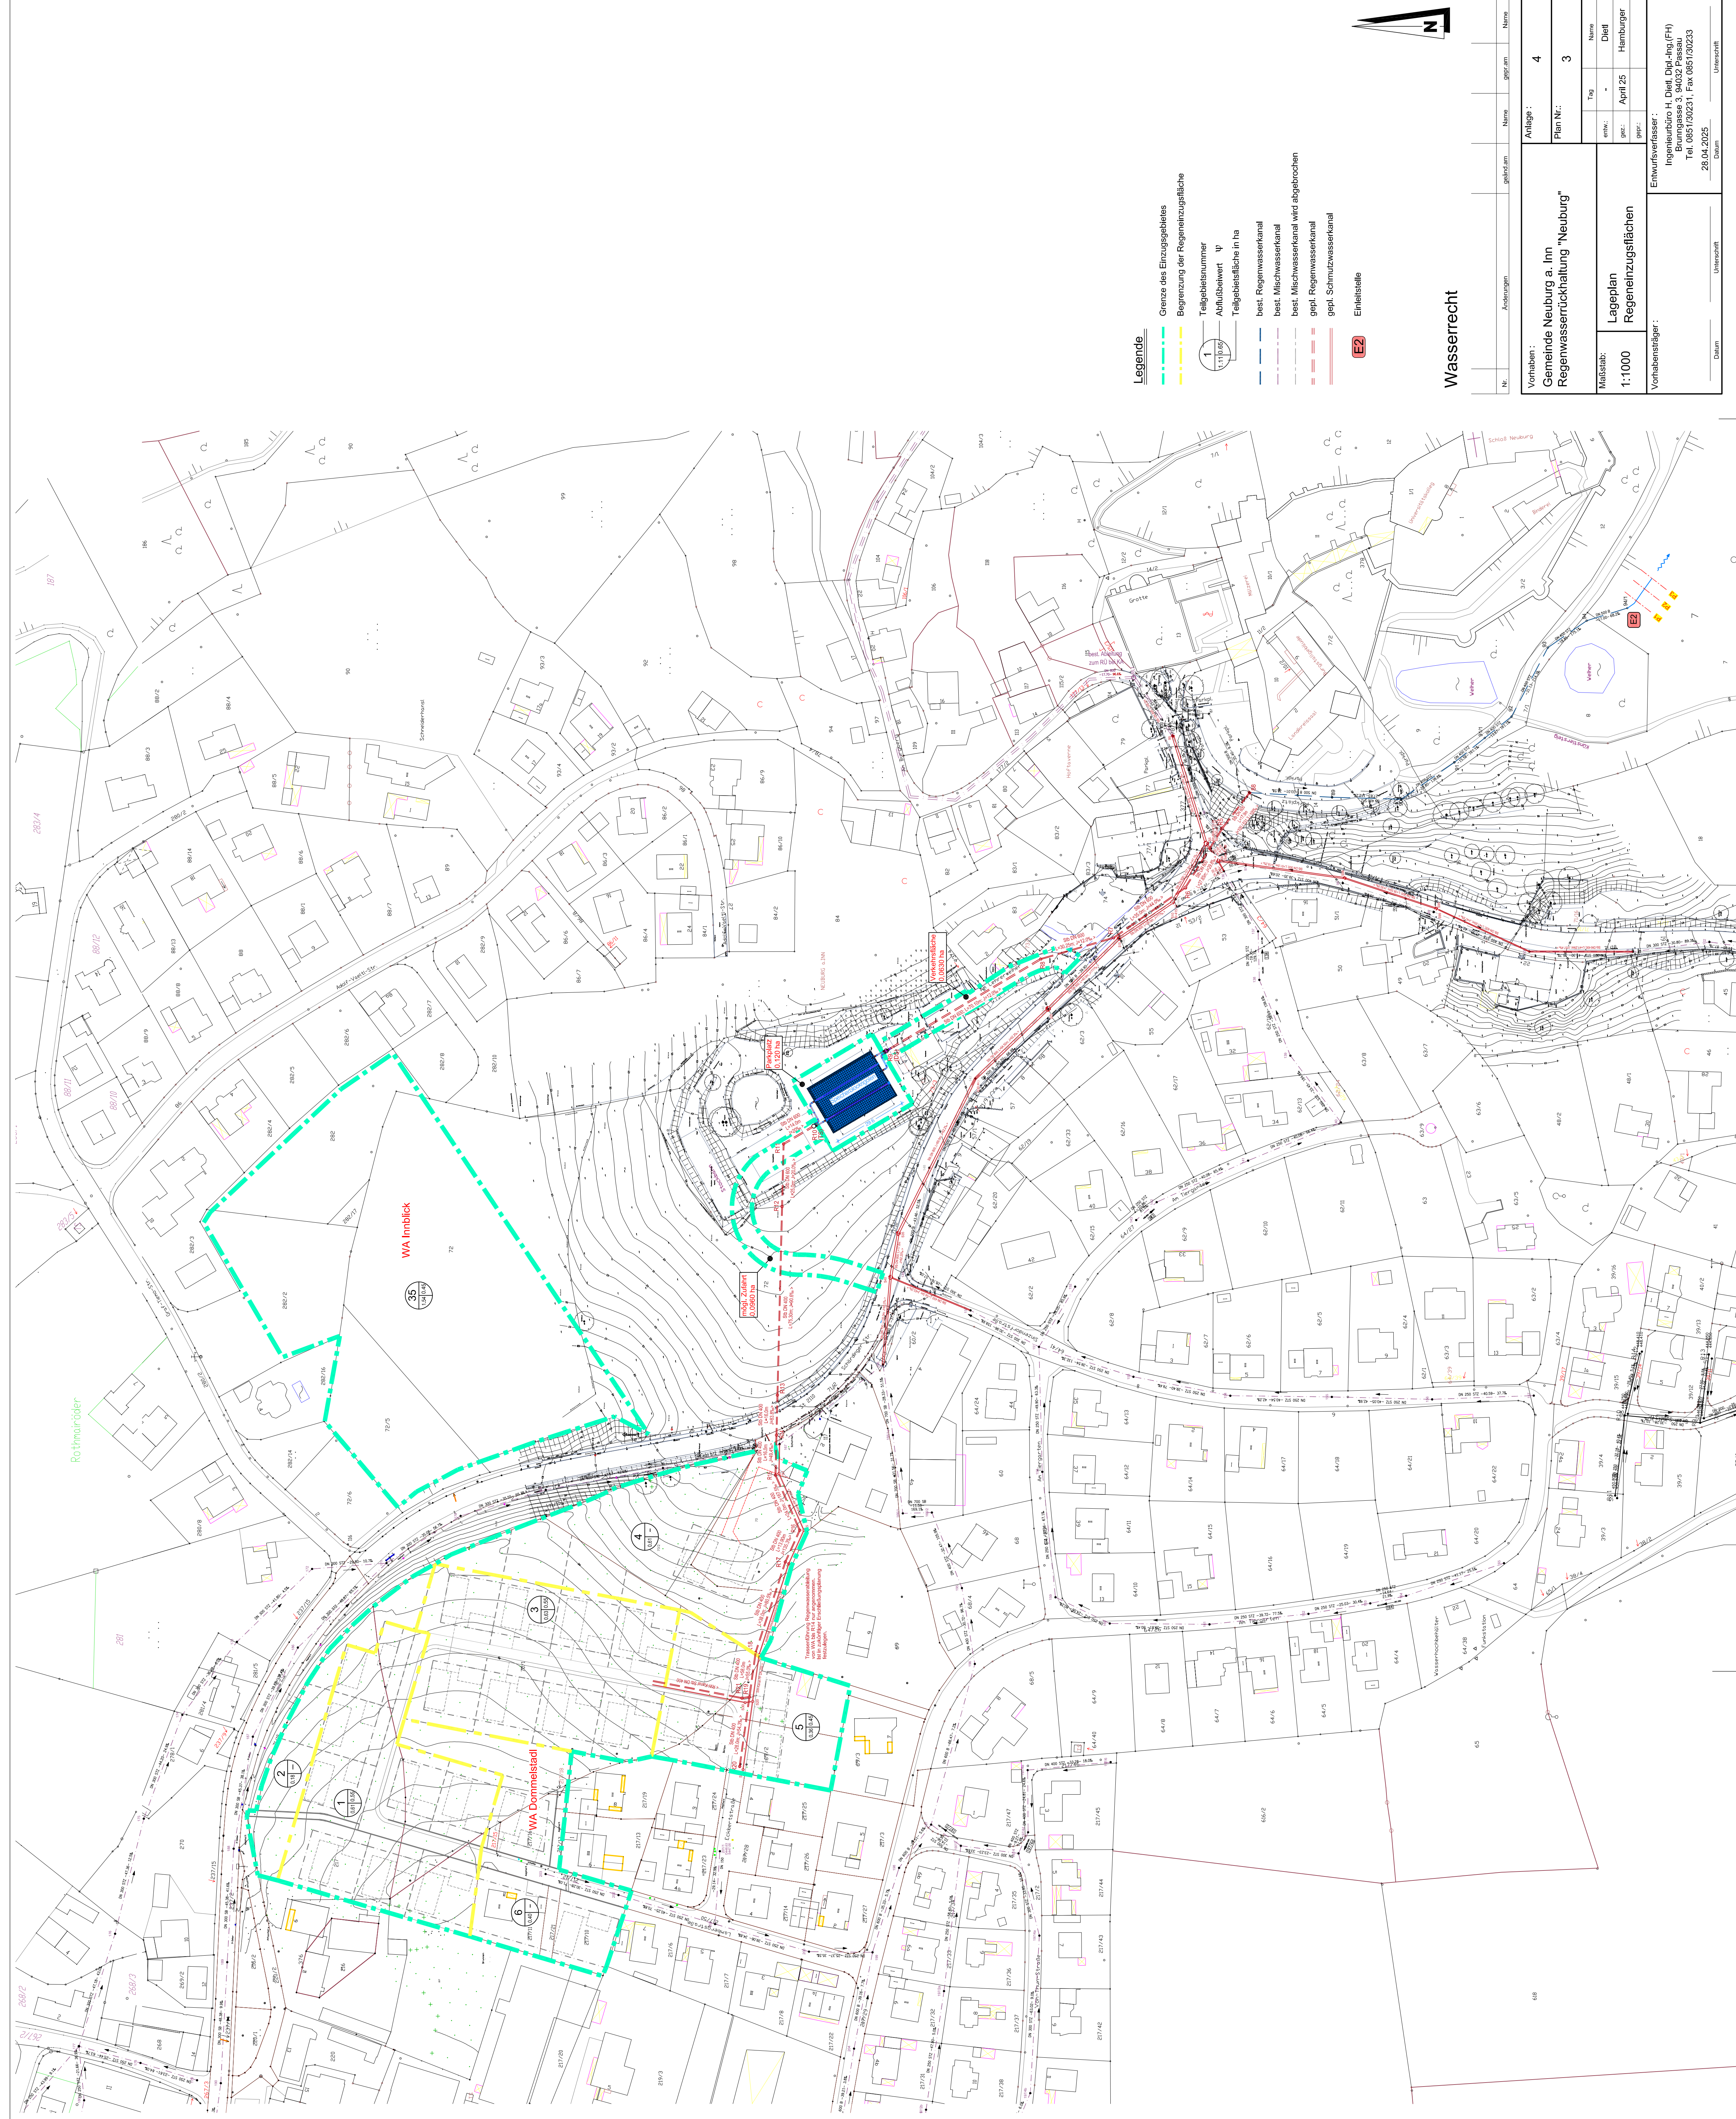

- Legende**
- Grenze des Einzugsgebietes
  - Begrenzung der Regenabzugsfläche
  - Talgeleitennummer
  - Außengebiet V
  - Talgeleitefläche in ha
  - best. Regenwasserkanal
  - best. Mischwasserkanal
  - best. Mischwasserkanal wird abgebaut
  - gepl. Regenwasserkanal
  - gepl. Schmutzwasserkanal
  - Einleitstelle

**Wasserrecht**

|                                                                           |               |   |      |                              |      |
|---------------------------------------------------------------------------|---------------|---|------|------------------------------|------|
| Nr.                                                                       | Änderungen    | gepl. am   | Name | gepl. am                     | Name |
| Vorhaben :<br>Gemeinde Neuburg a. Inn<br>Regenwasserrückhaltung "Neuburg" |               | Anlage :<br>4   |      |                              |      |
|                                                                           |               | Plan Nr.:<br>3   |      |                              |      |
|                                                                           |               | Maststab:<br>1:1000   |      | Name<br>Dietl                |      |
|                                                                           |               | Lageplan<br>Regenabzugsflächen   |      | Tag<br>April 25<br>Hamburger |      |
| Vorhabensträger :                                                         |               | Entwurfsverfasser :<br>Ingenieurbüro H. Dietl, Dipl.-Ing. (FH)<br>Brunngasse 3, 94032 Passau<br>Tel. 0891 330231, Fax 0891 330233 |      |                              |      |
| Datum                                                                     | Unterzeichnet | Datum   |      | Unterzeichnet                |      |
|                                                                           |               | 28.04.2025   |      |                              |      |