




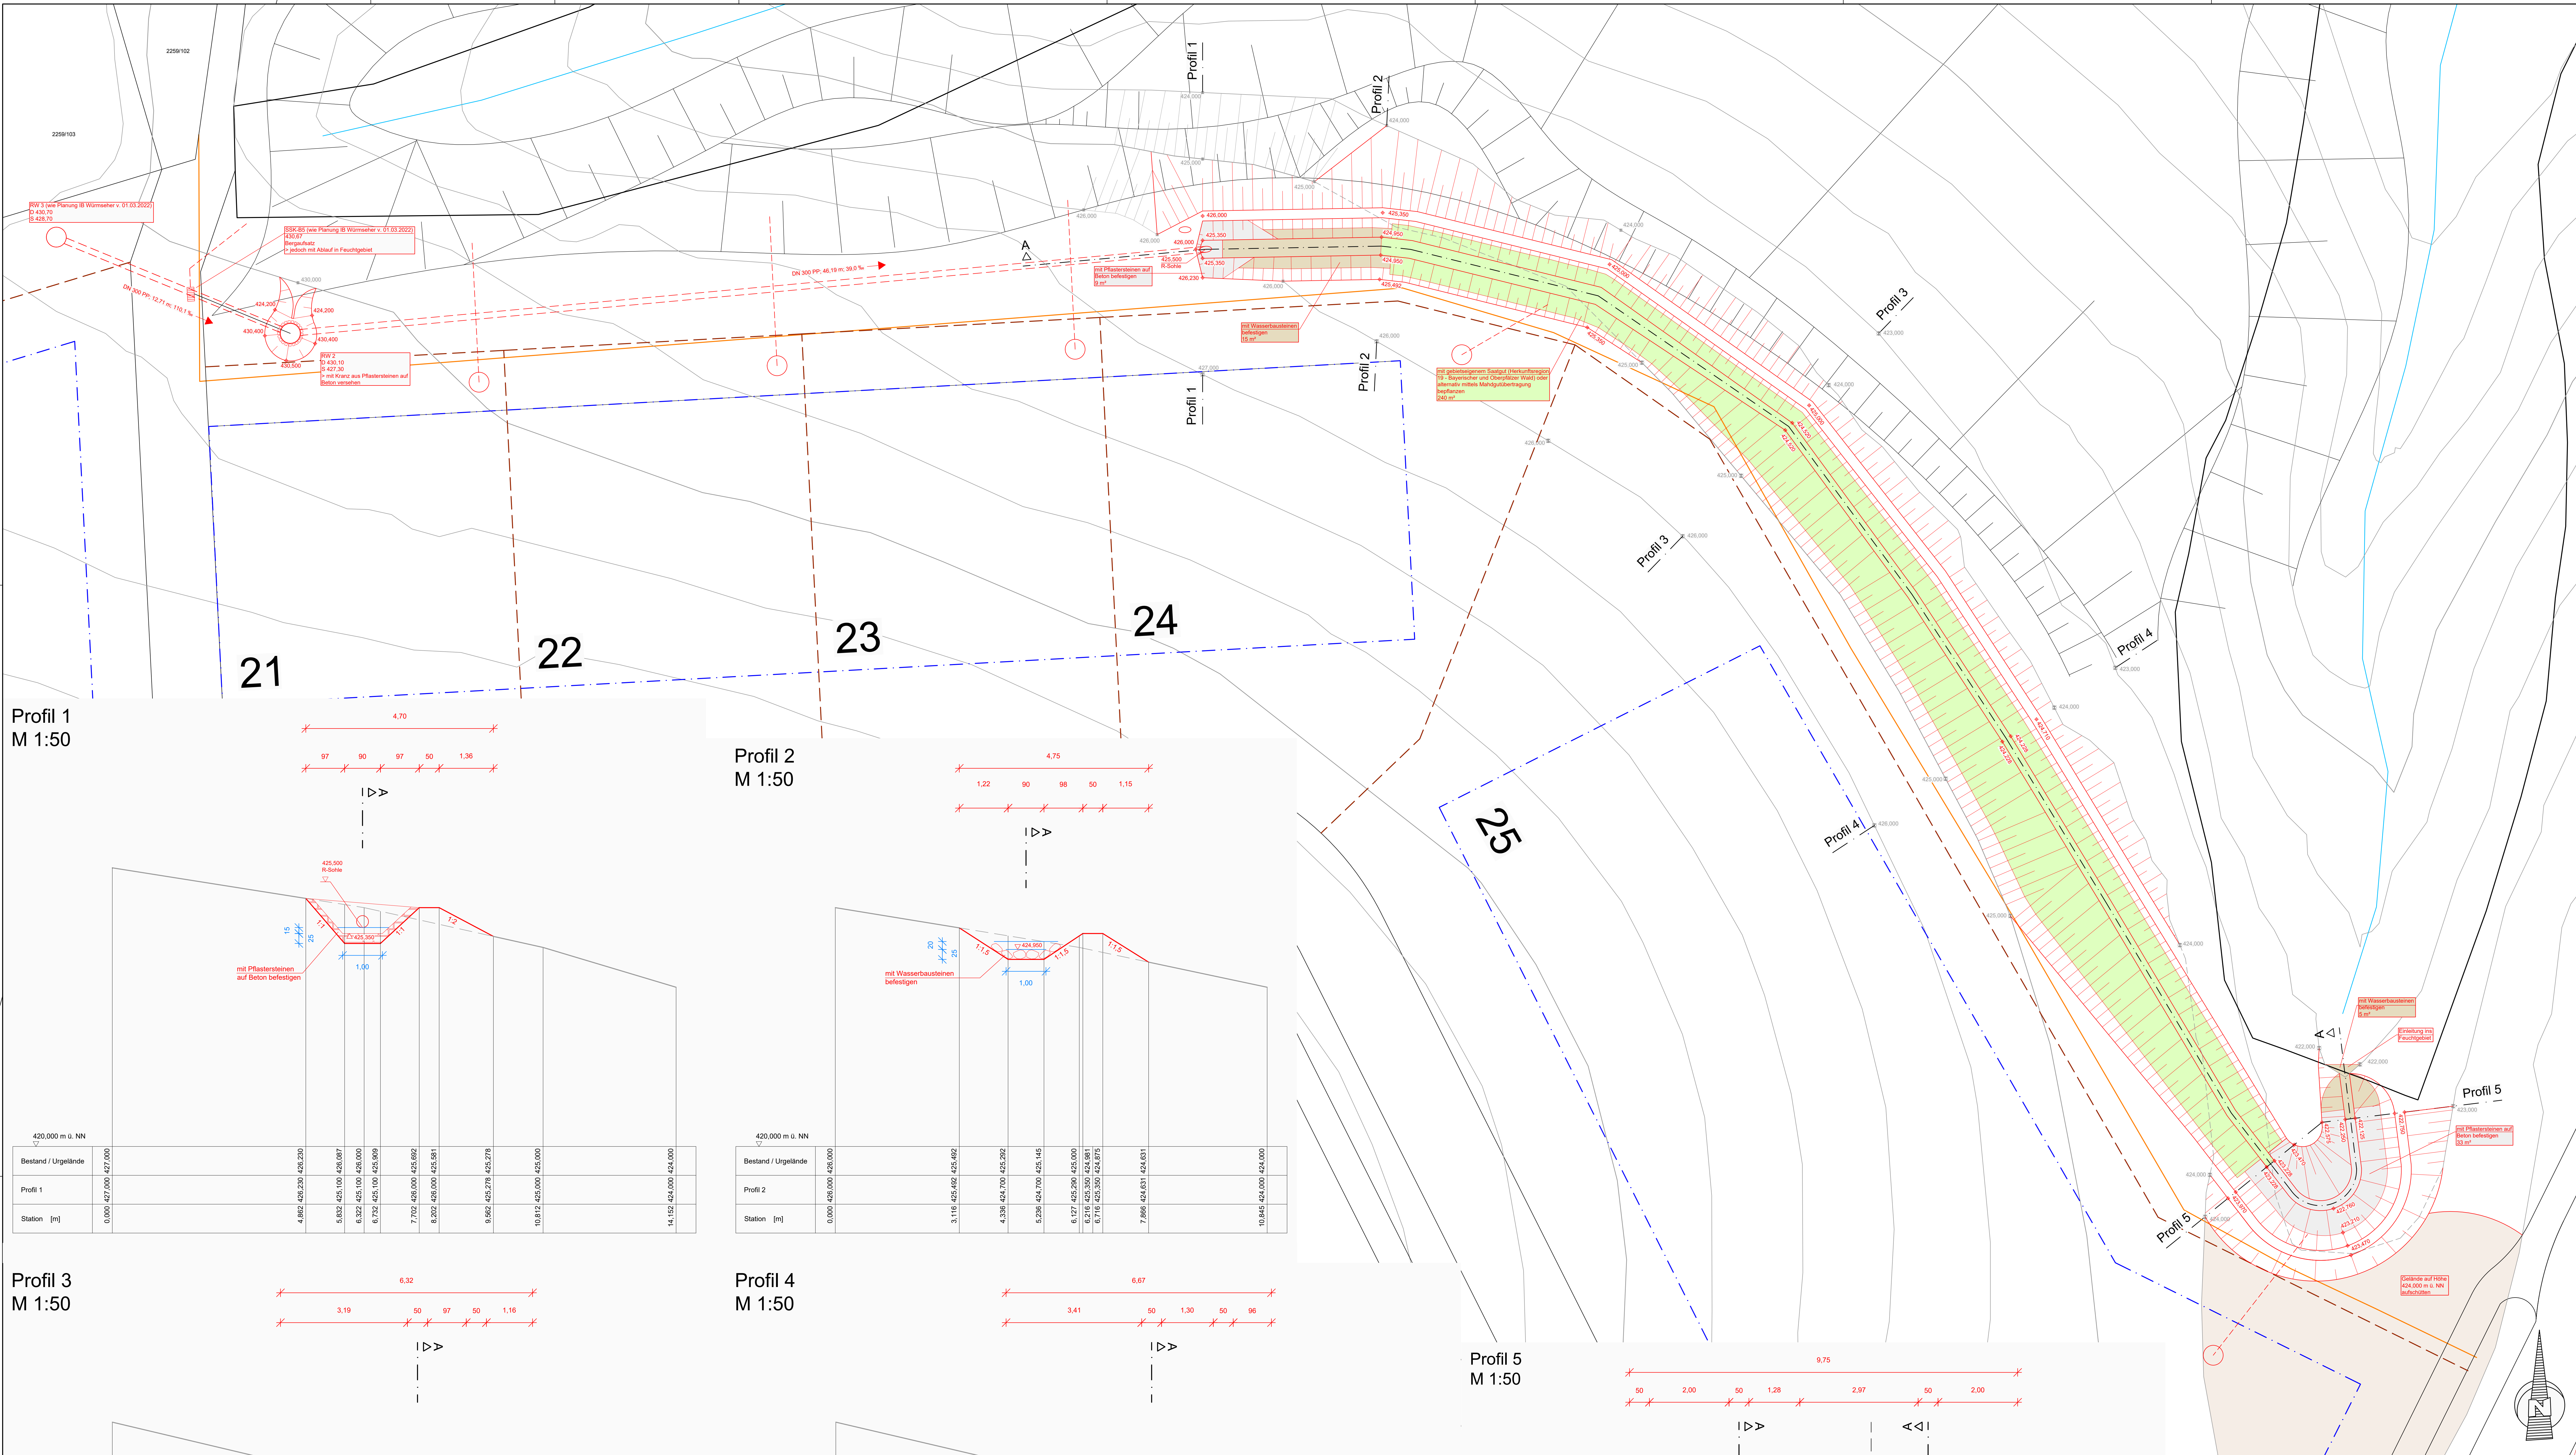


Profil 1
M 1:50

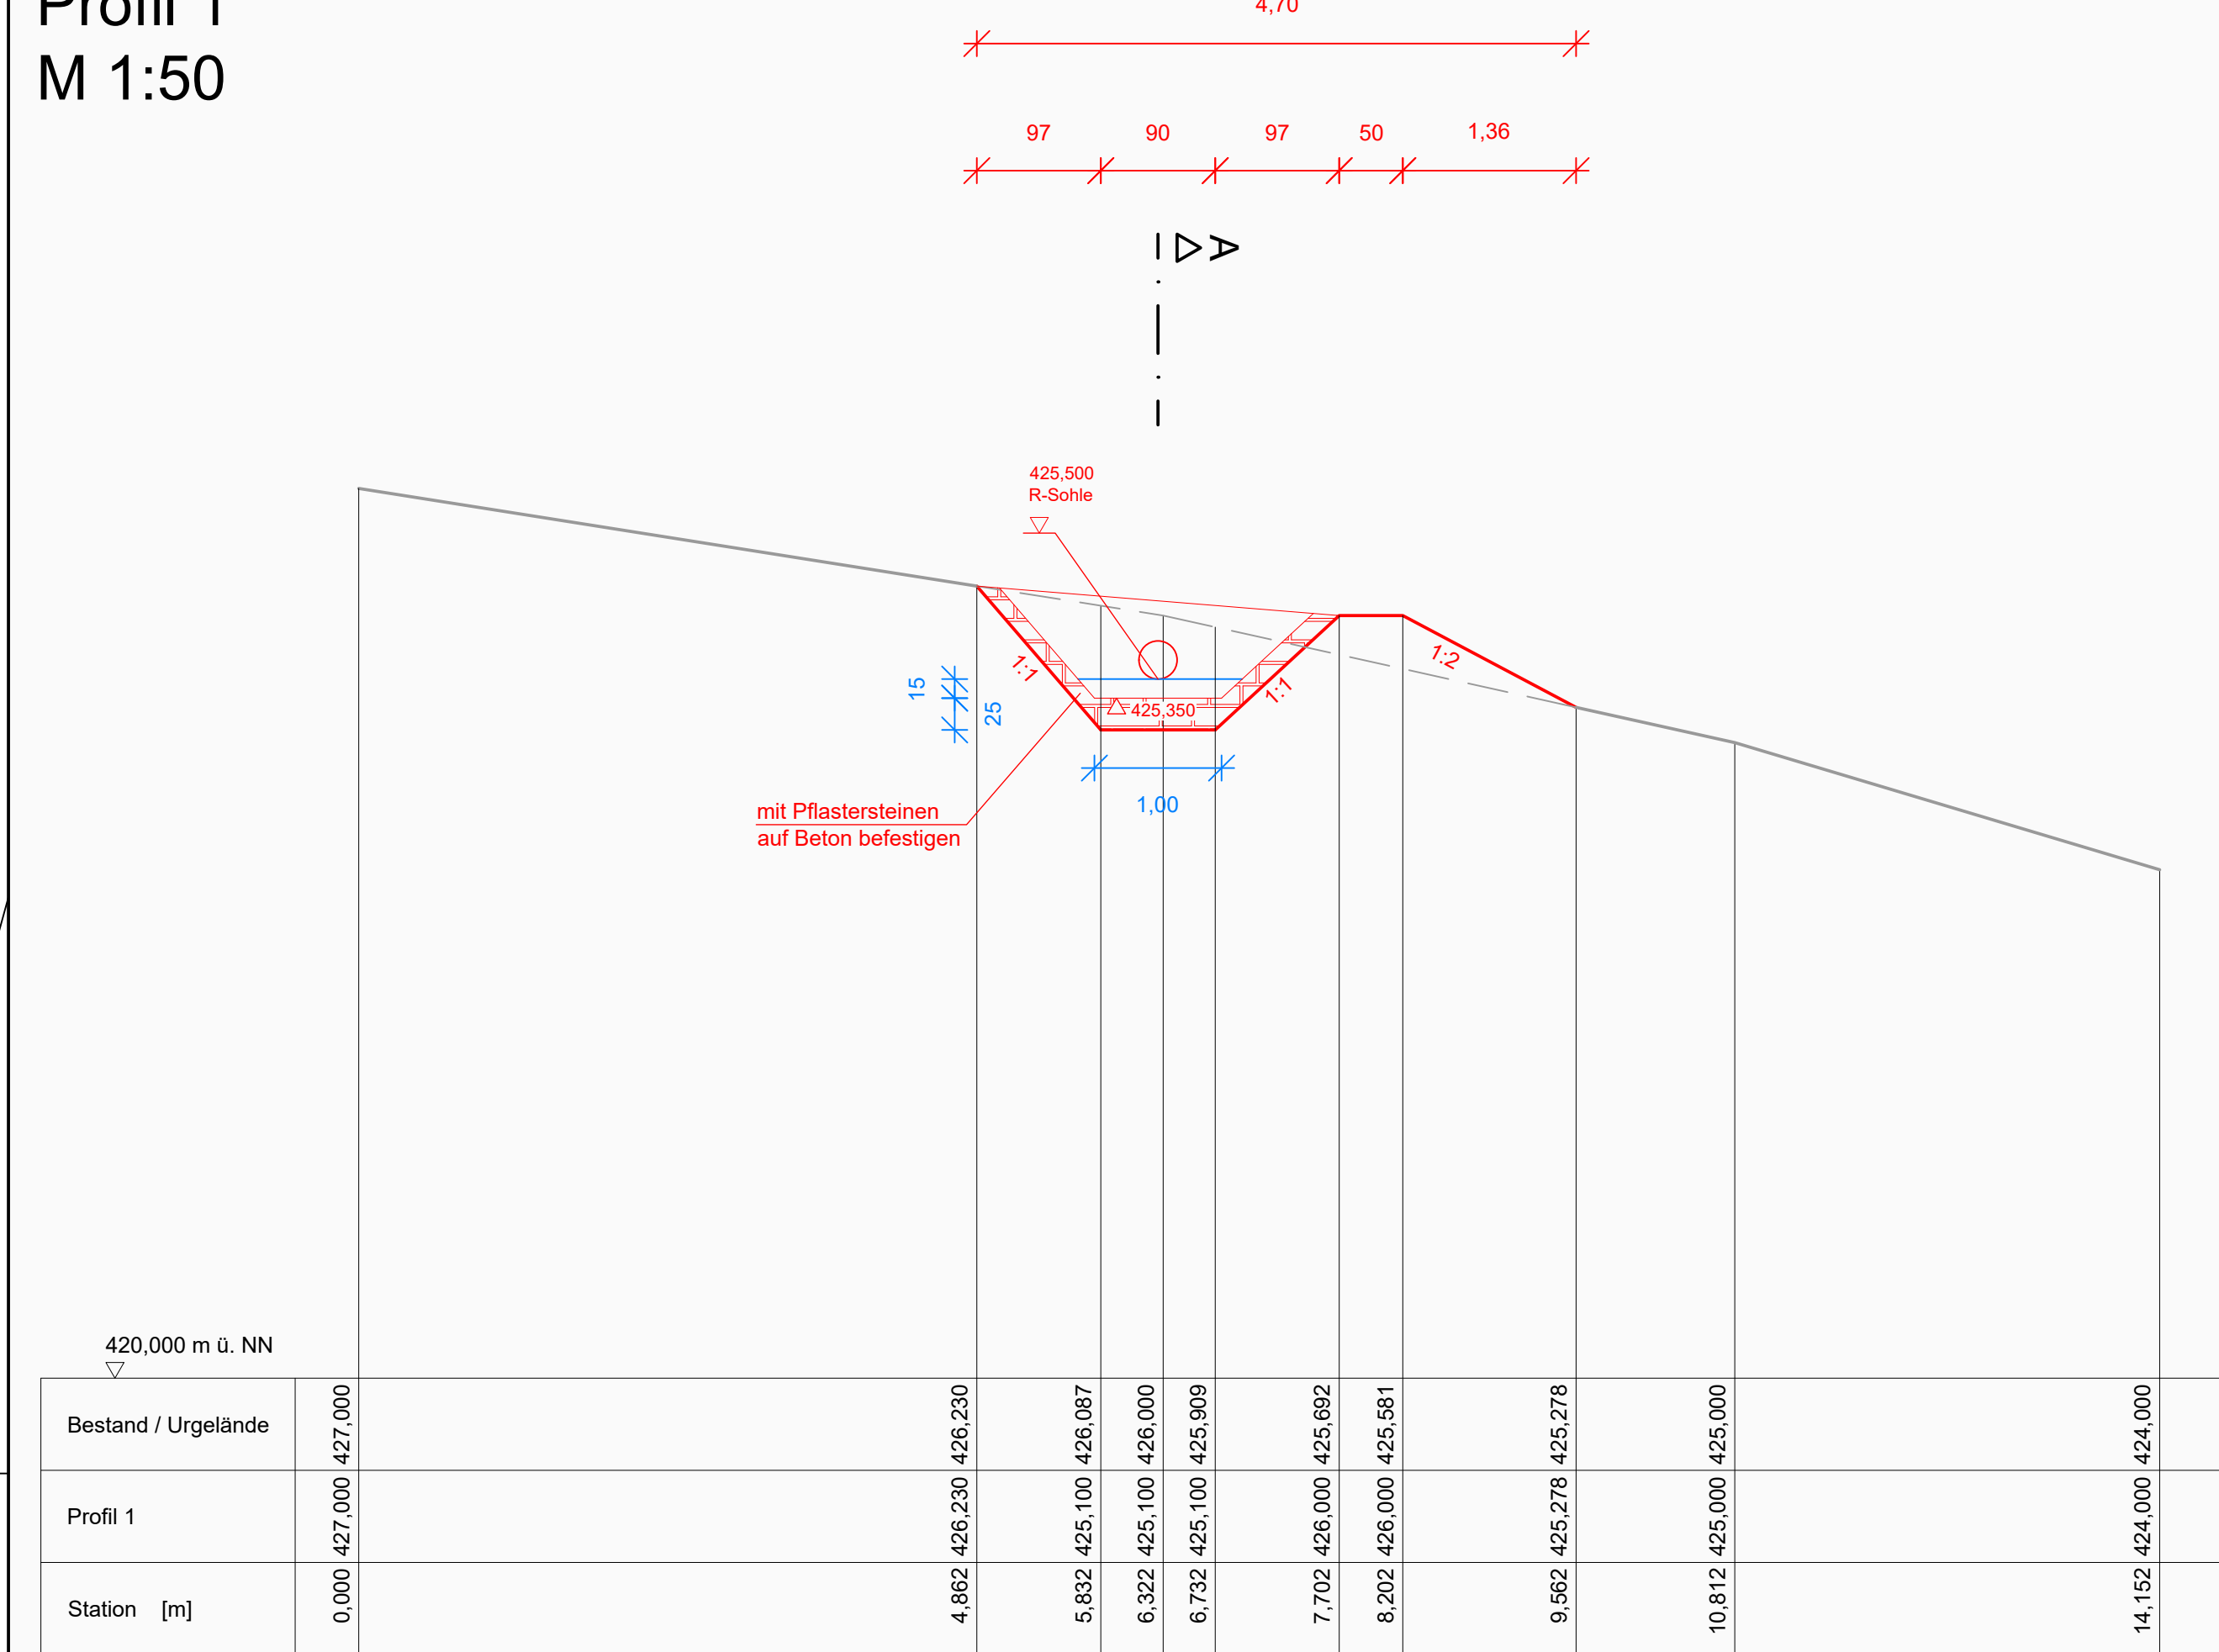


Profil 2
M 1:50

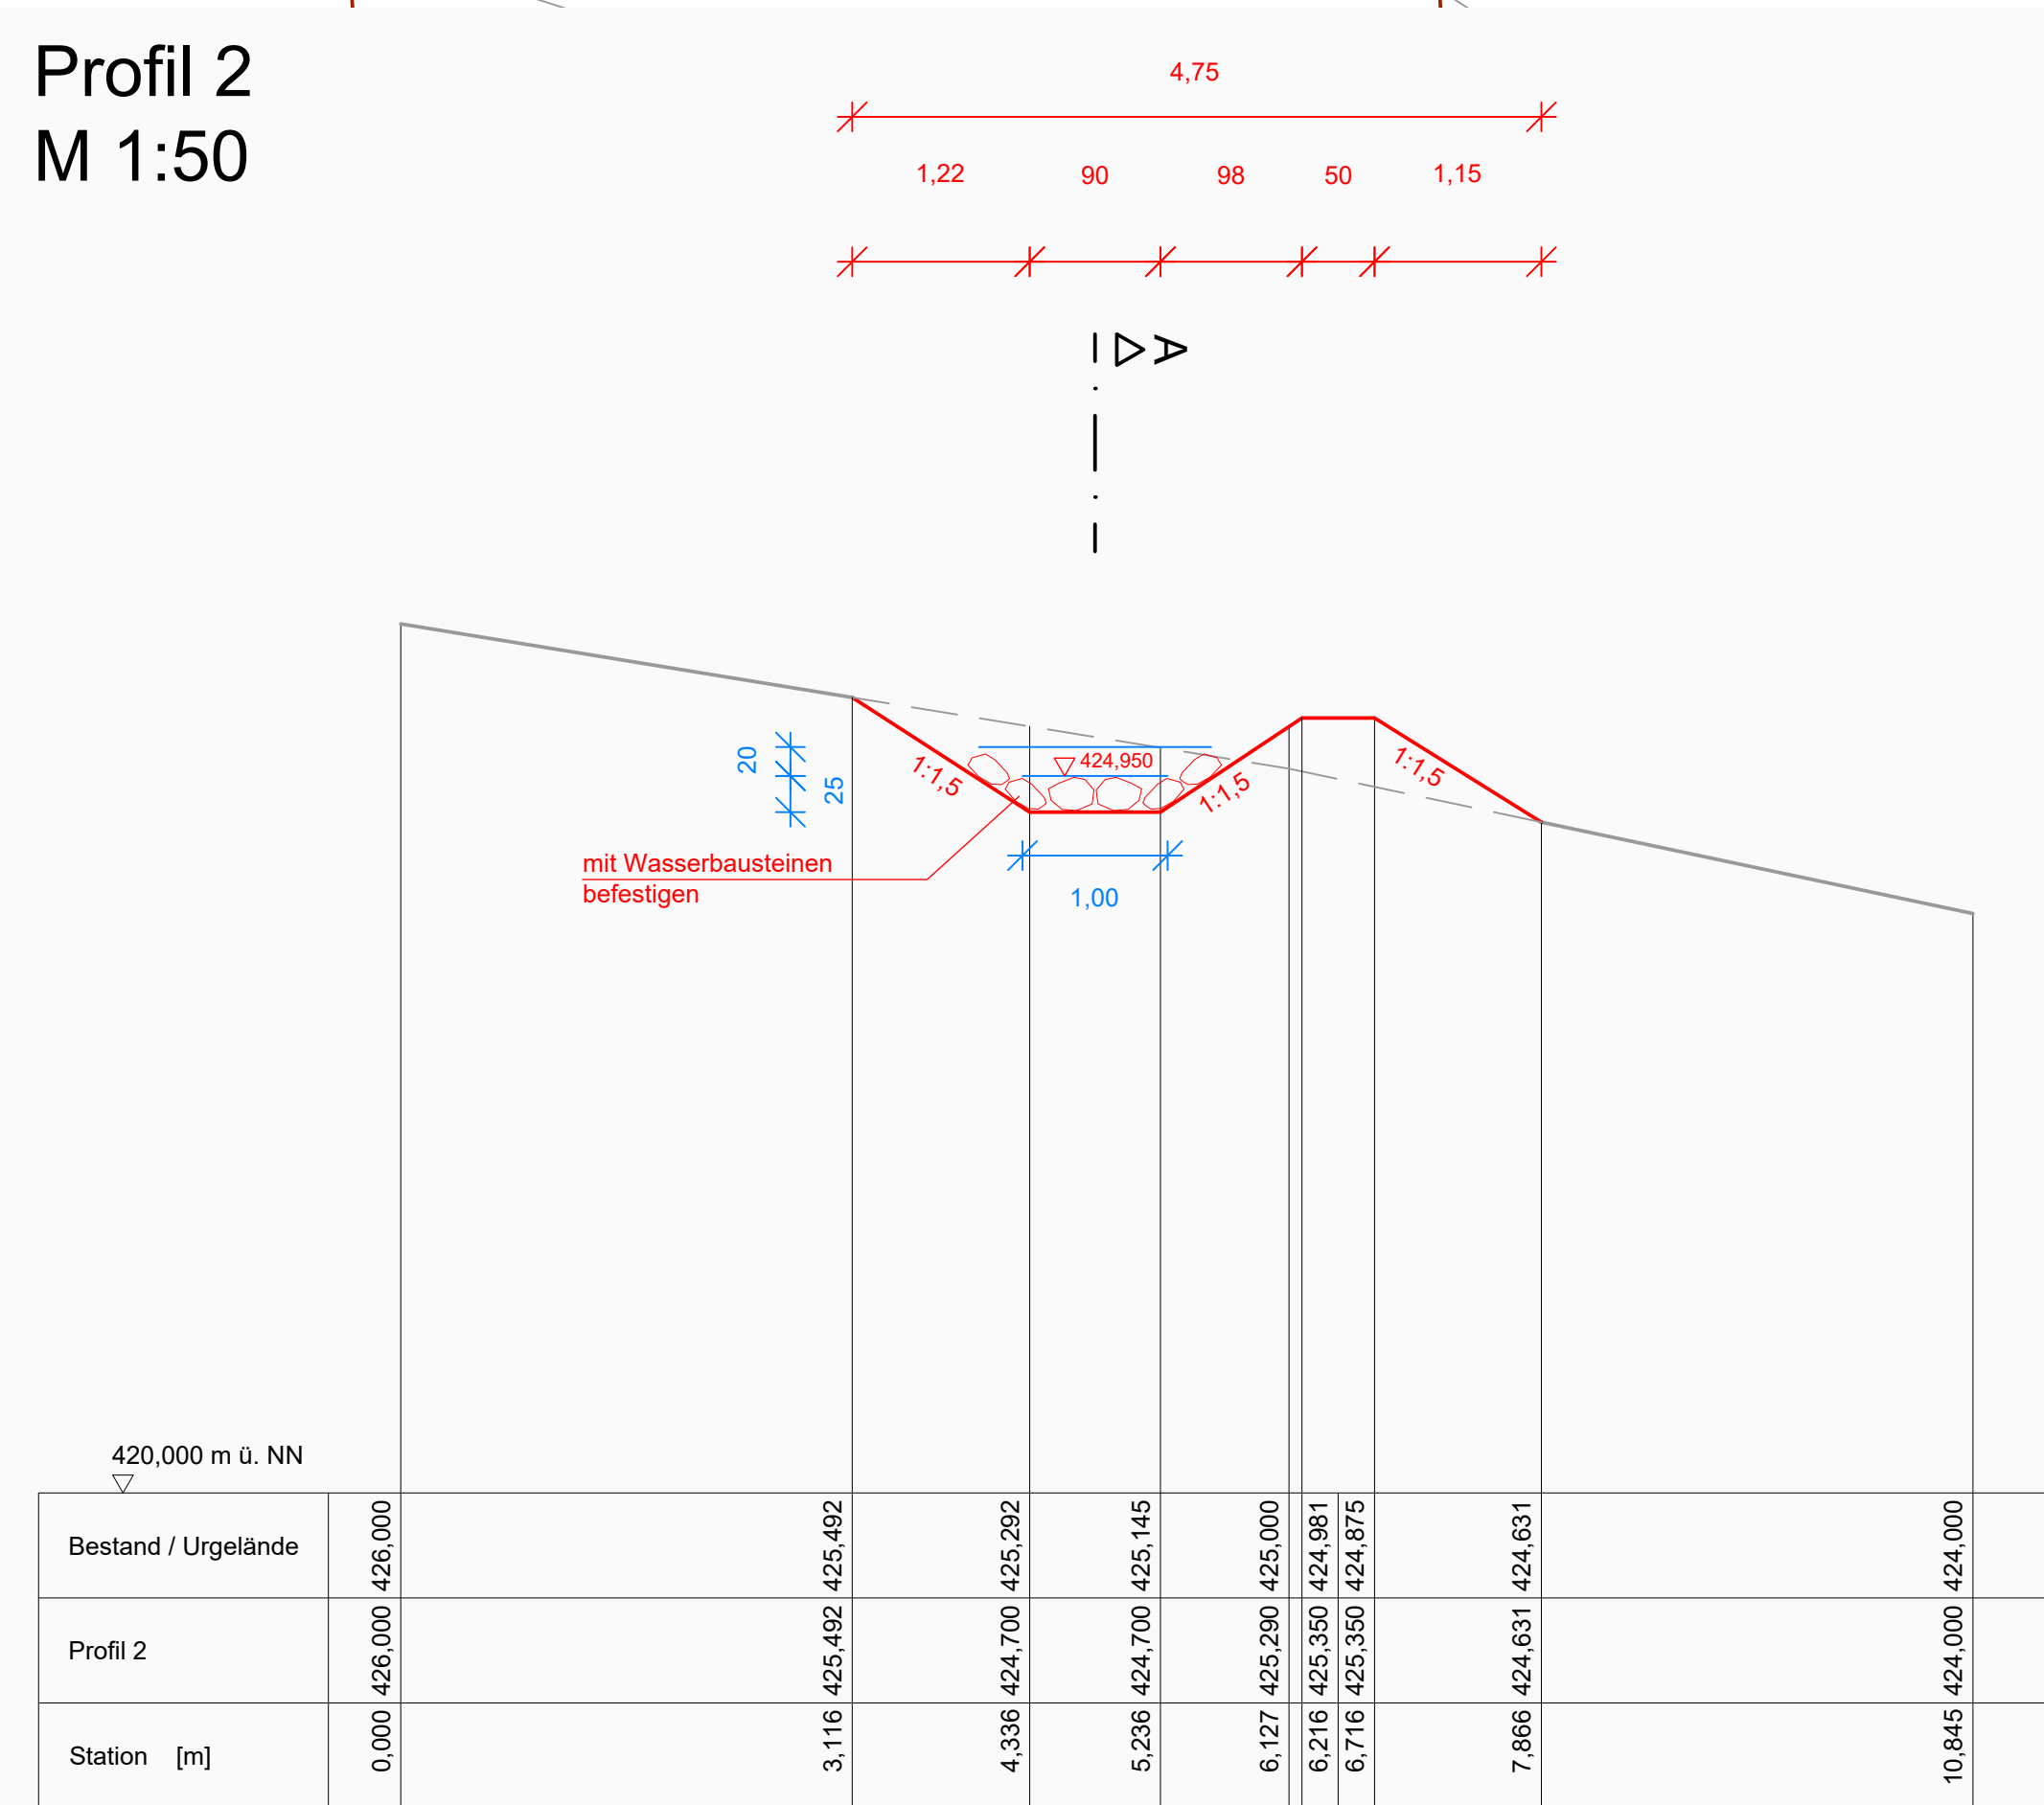


Profil 3
M 1:50

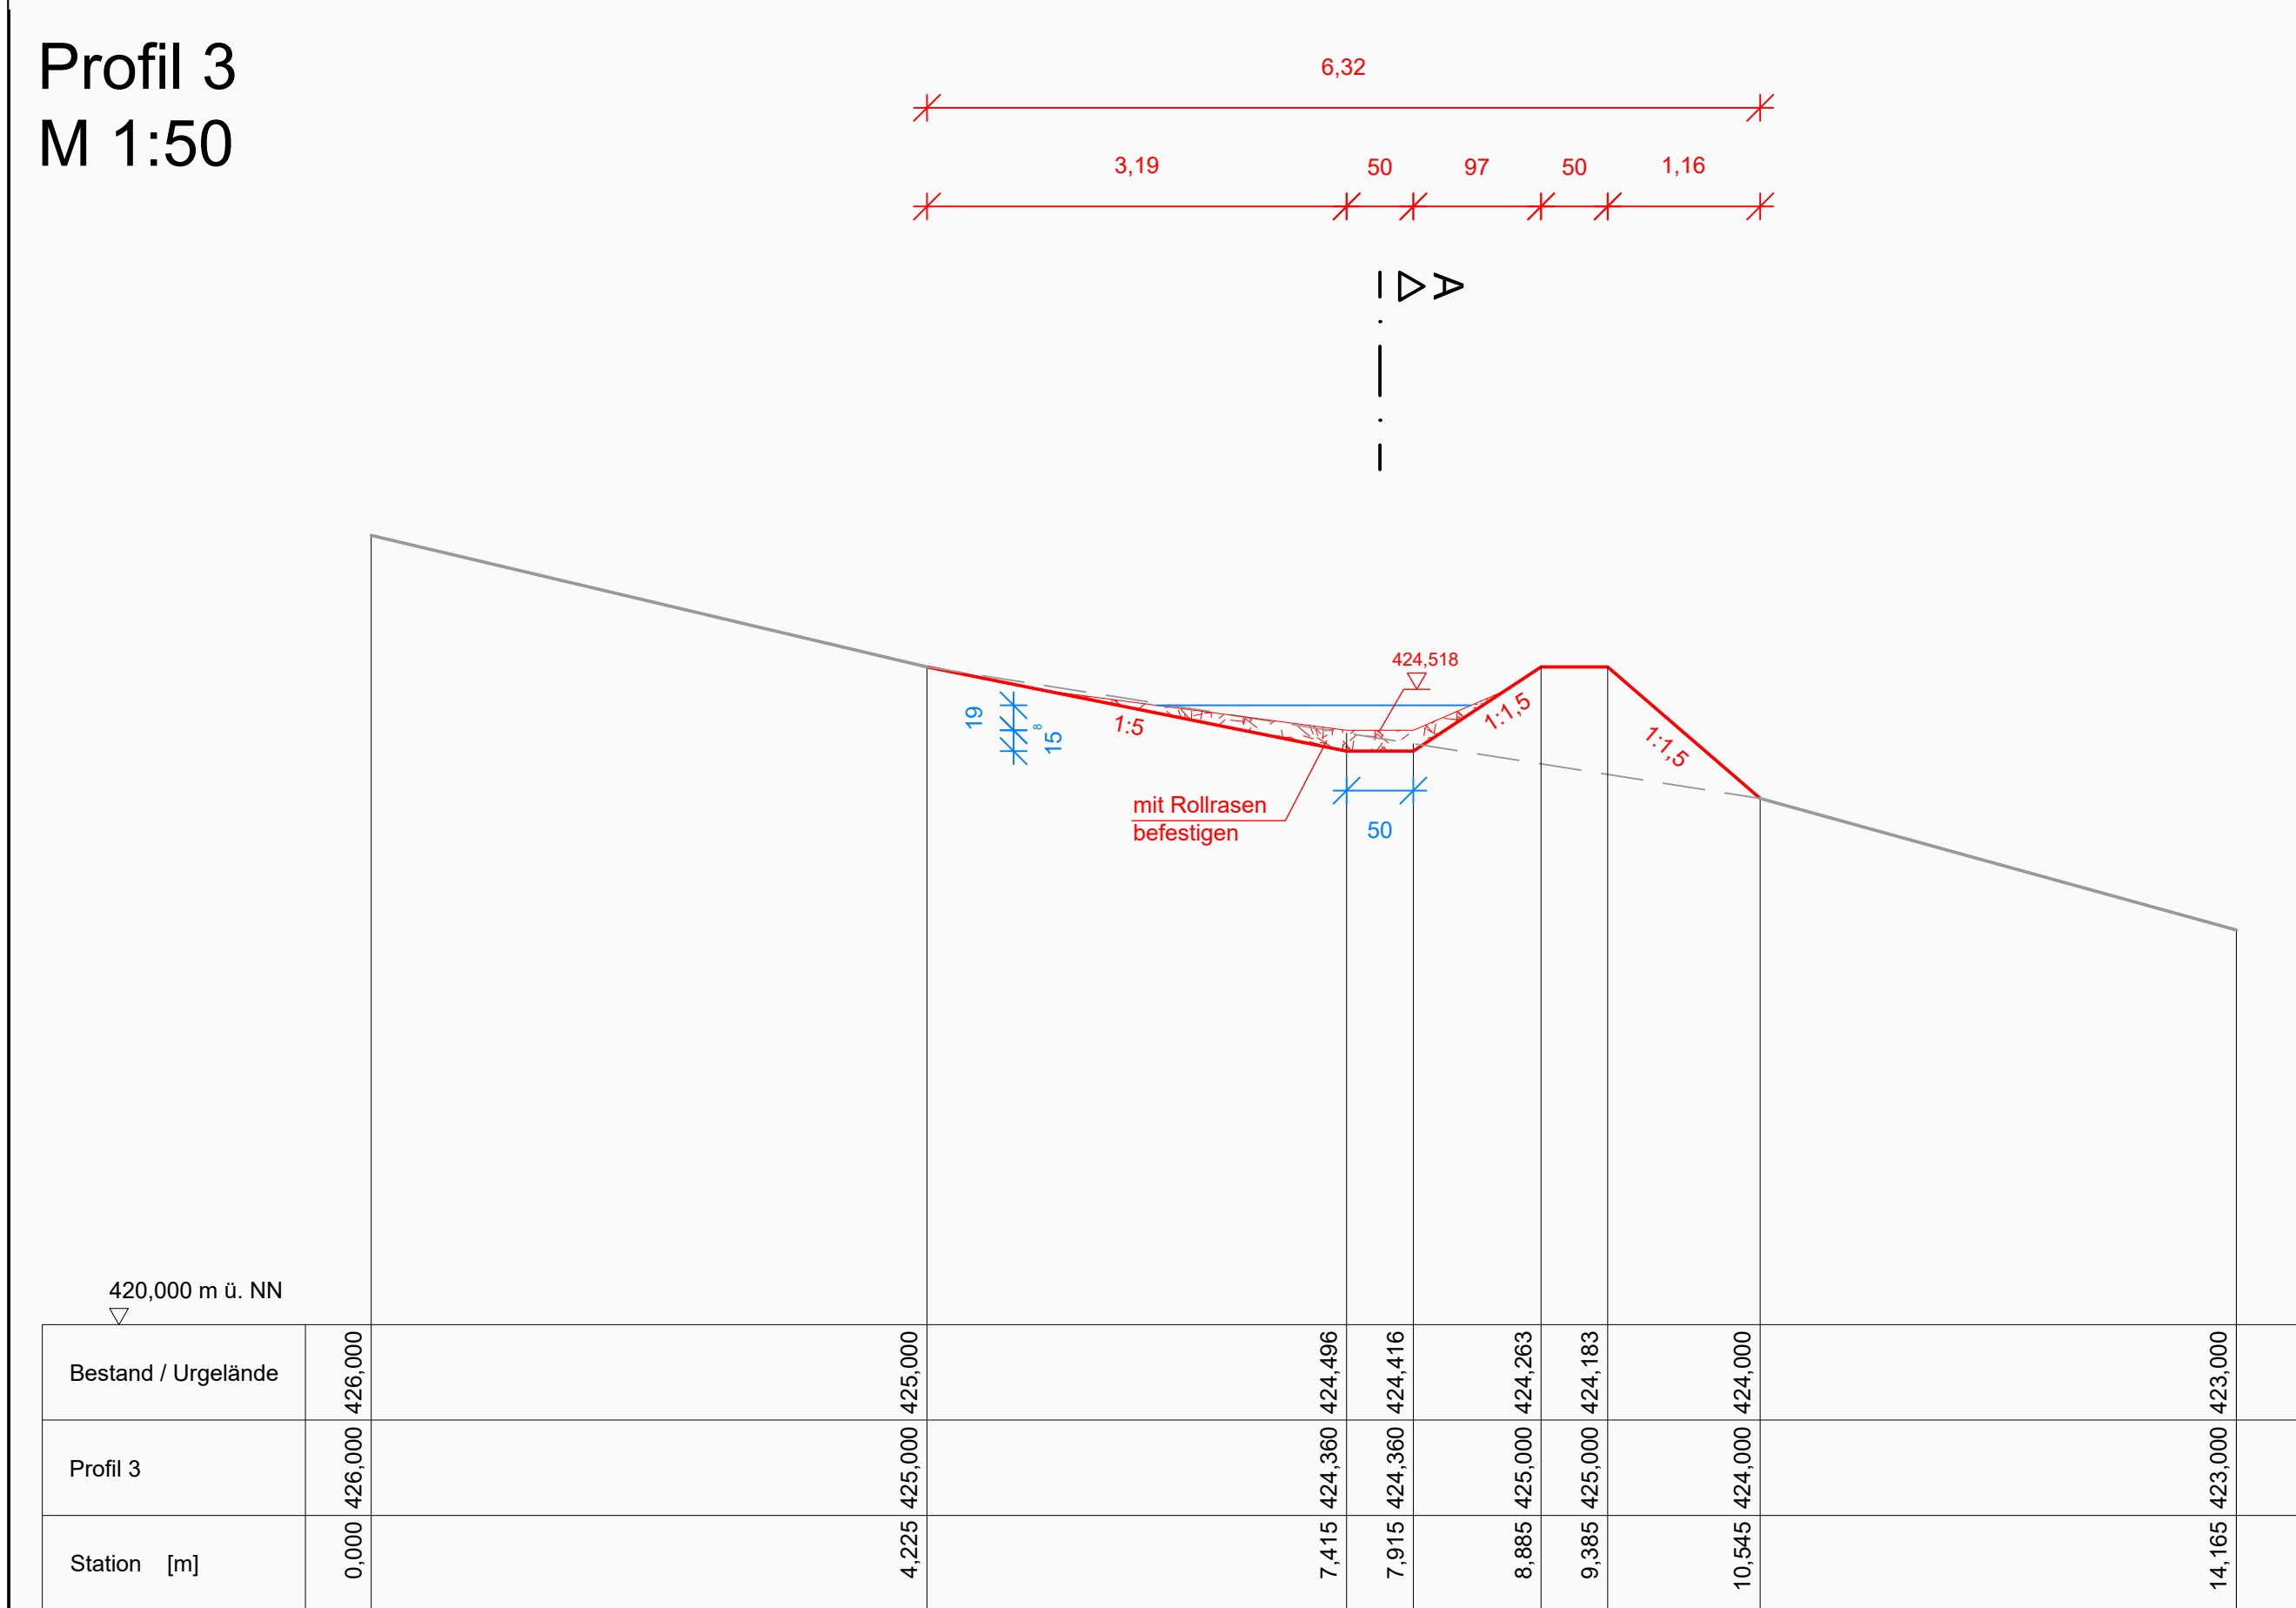

Profil 4
M 1:50

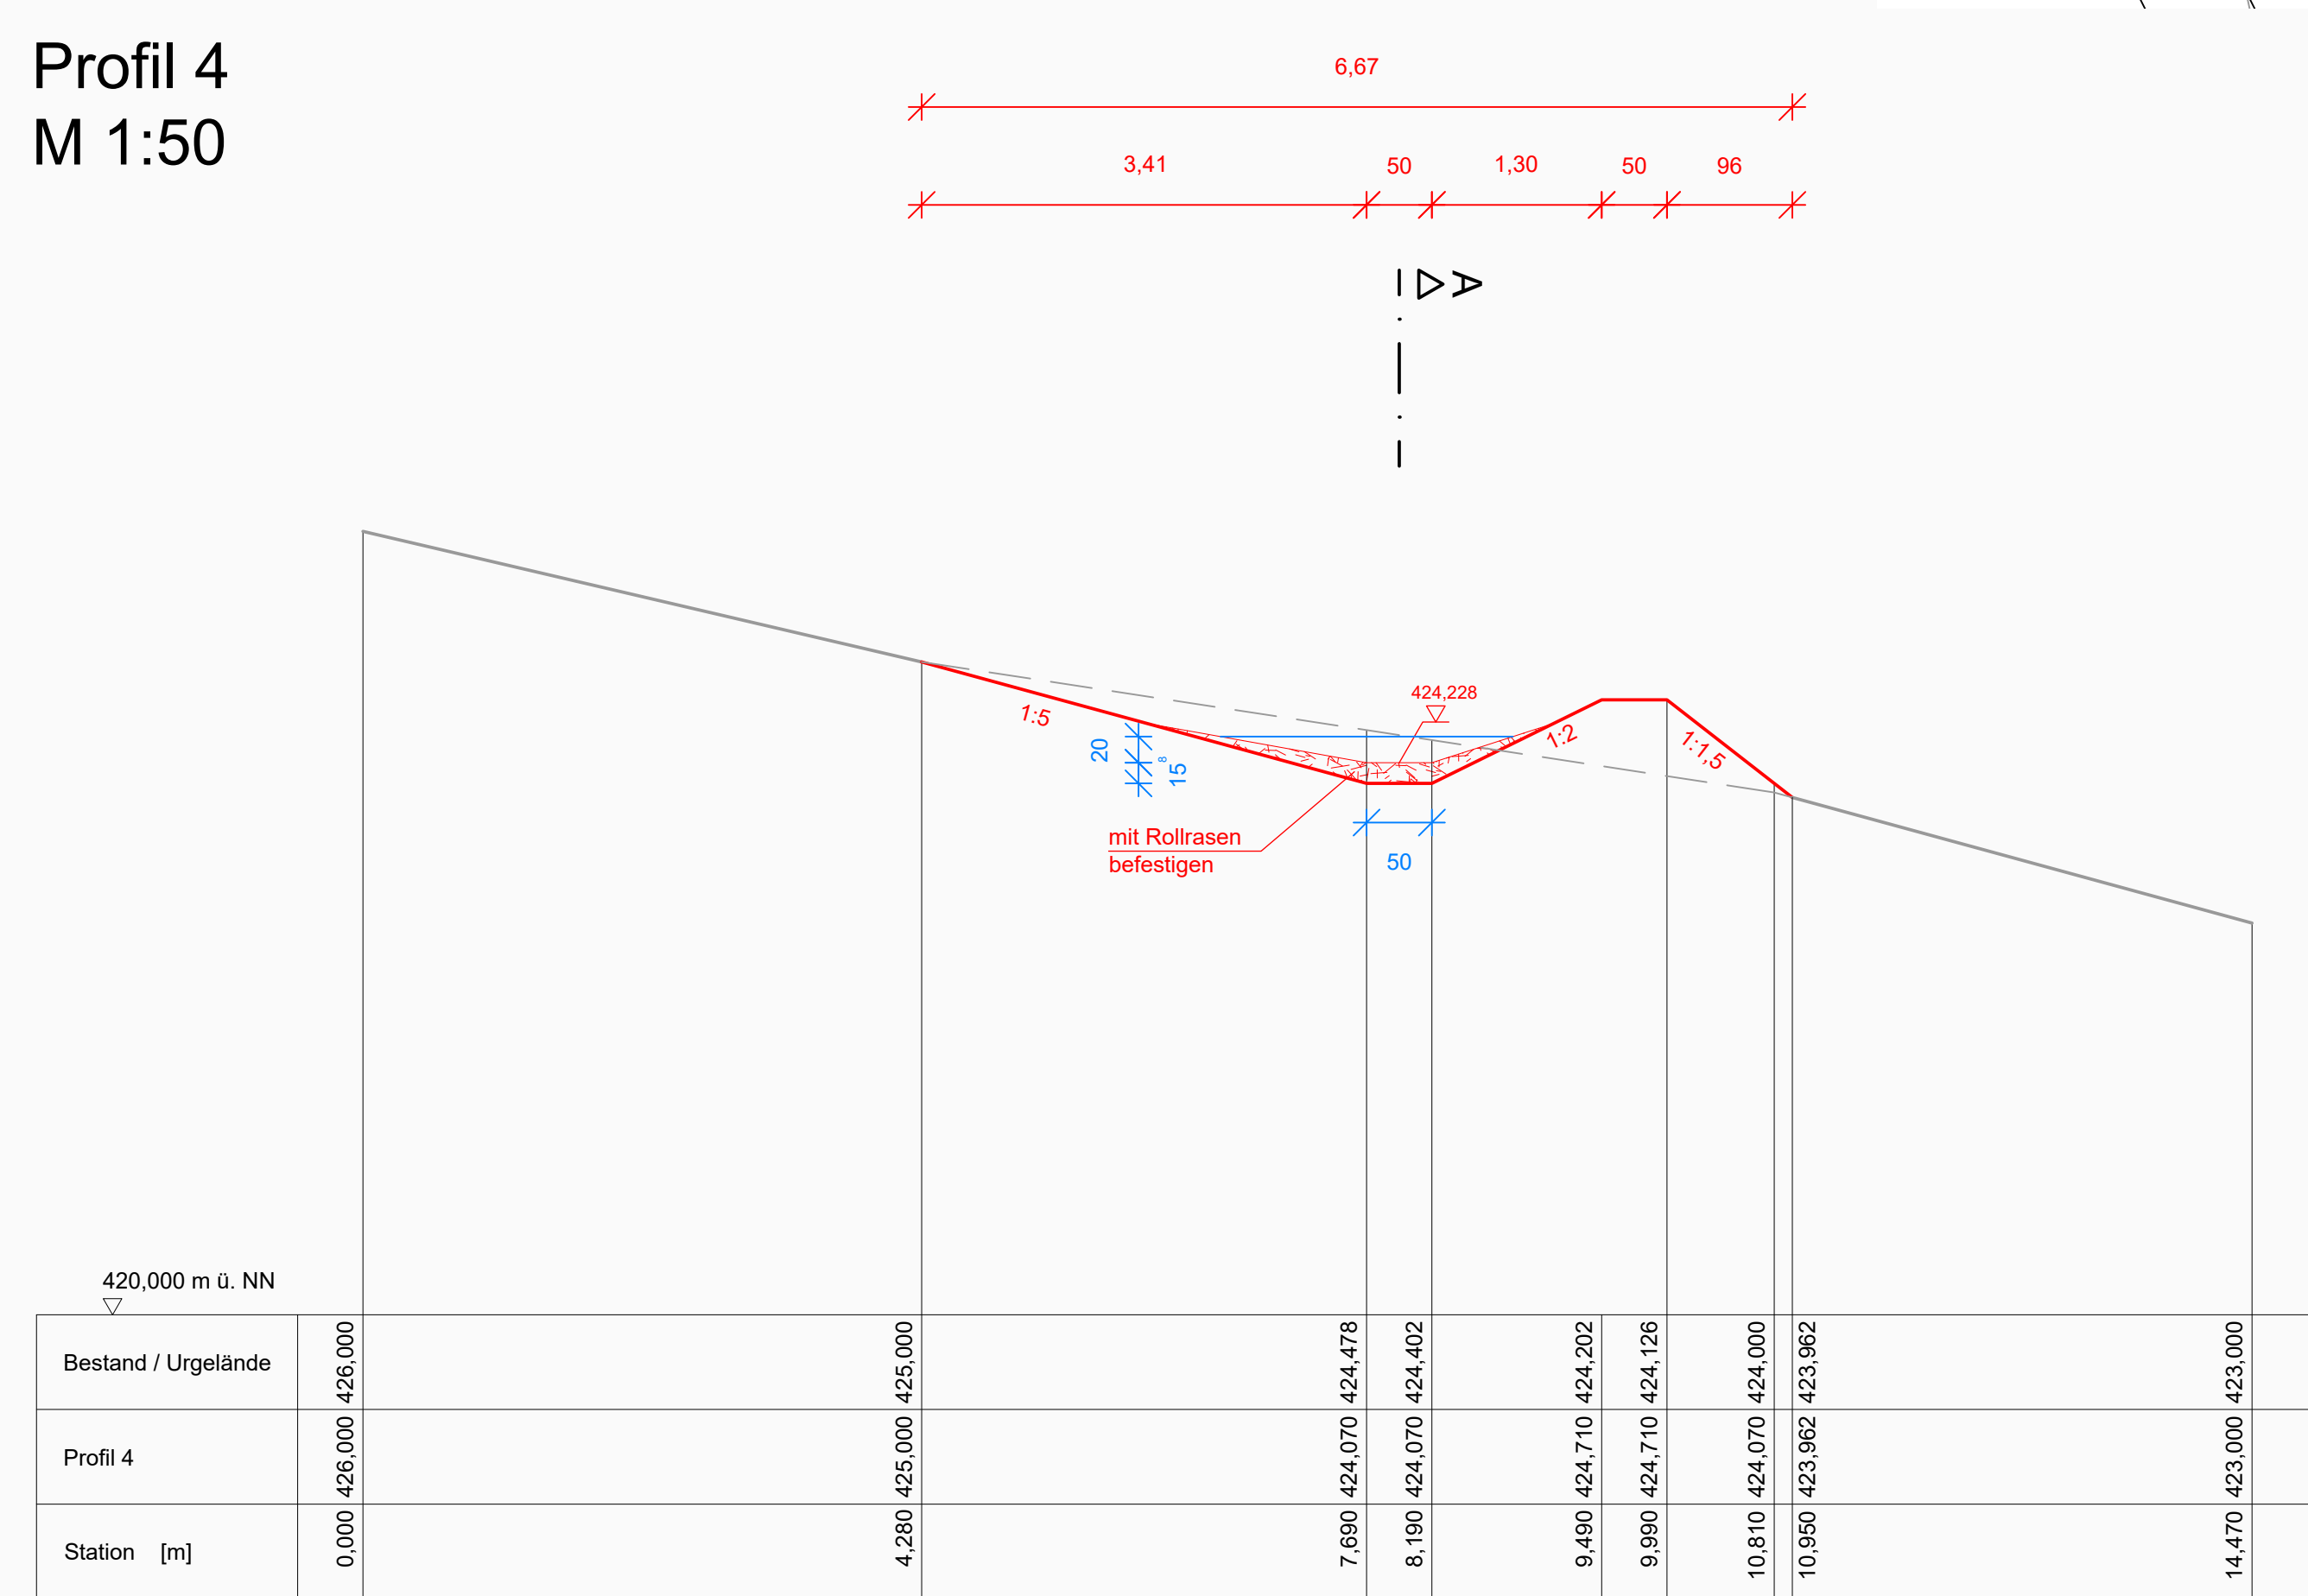

Profil 5
M 1:50

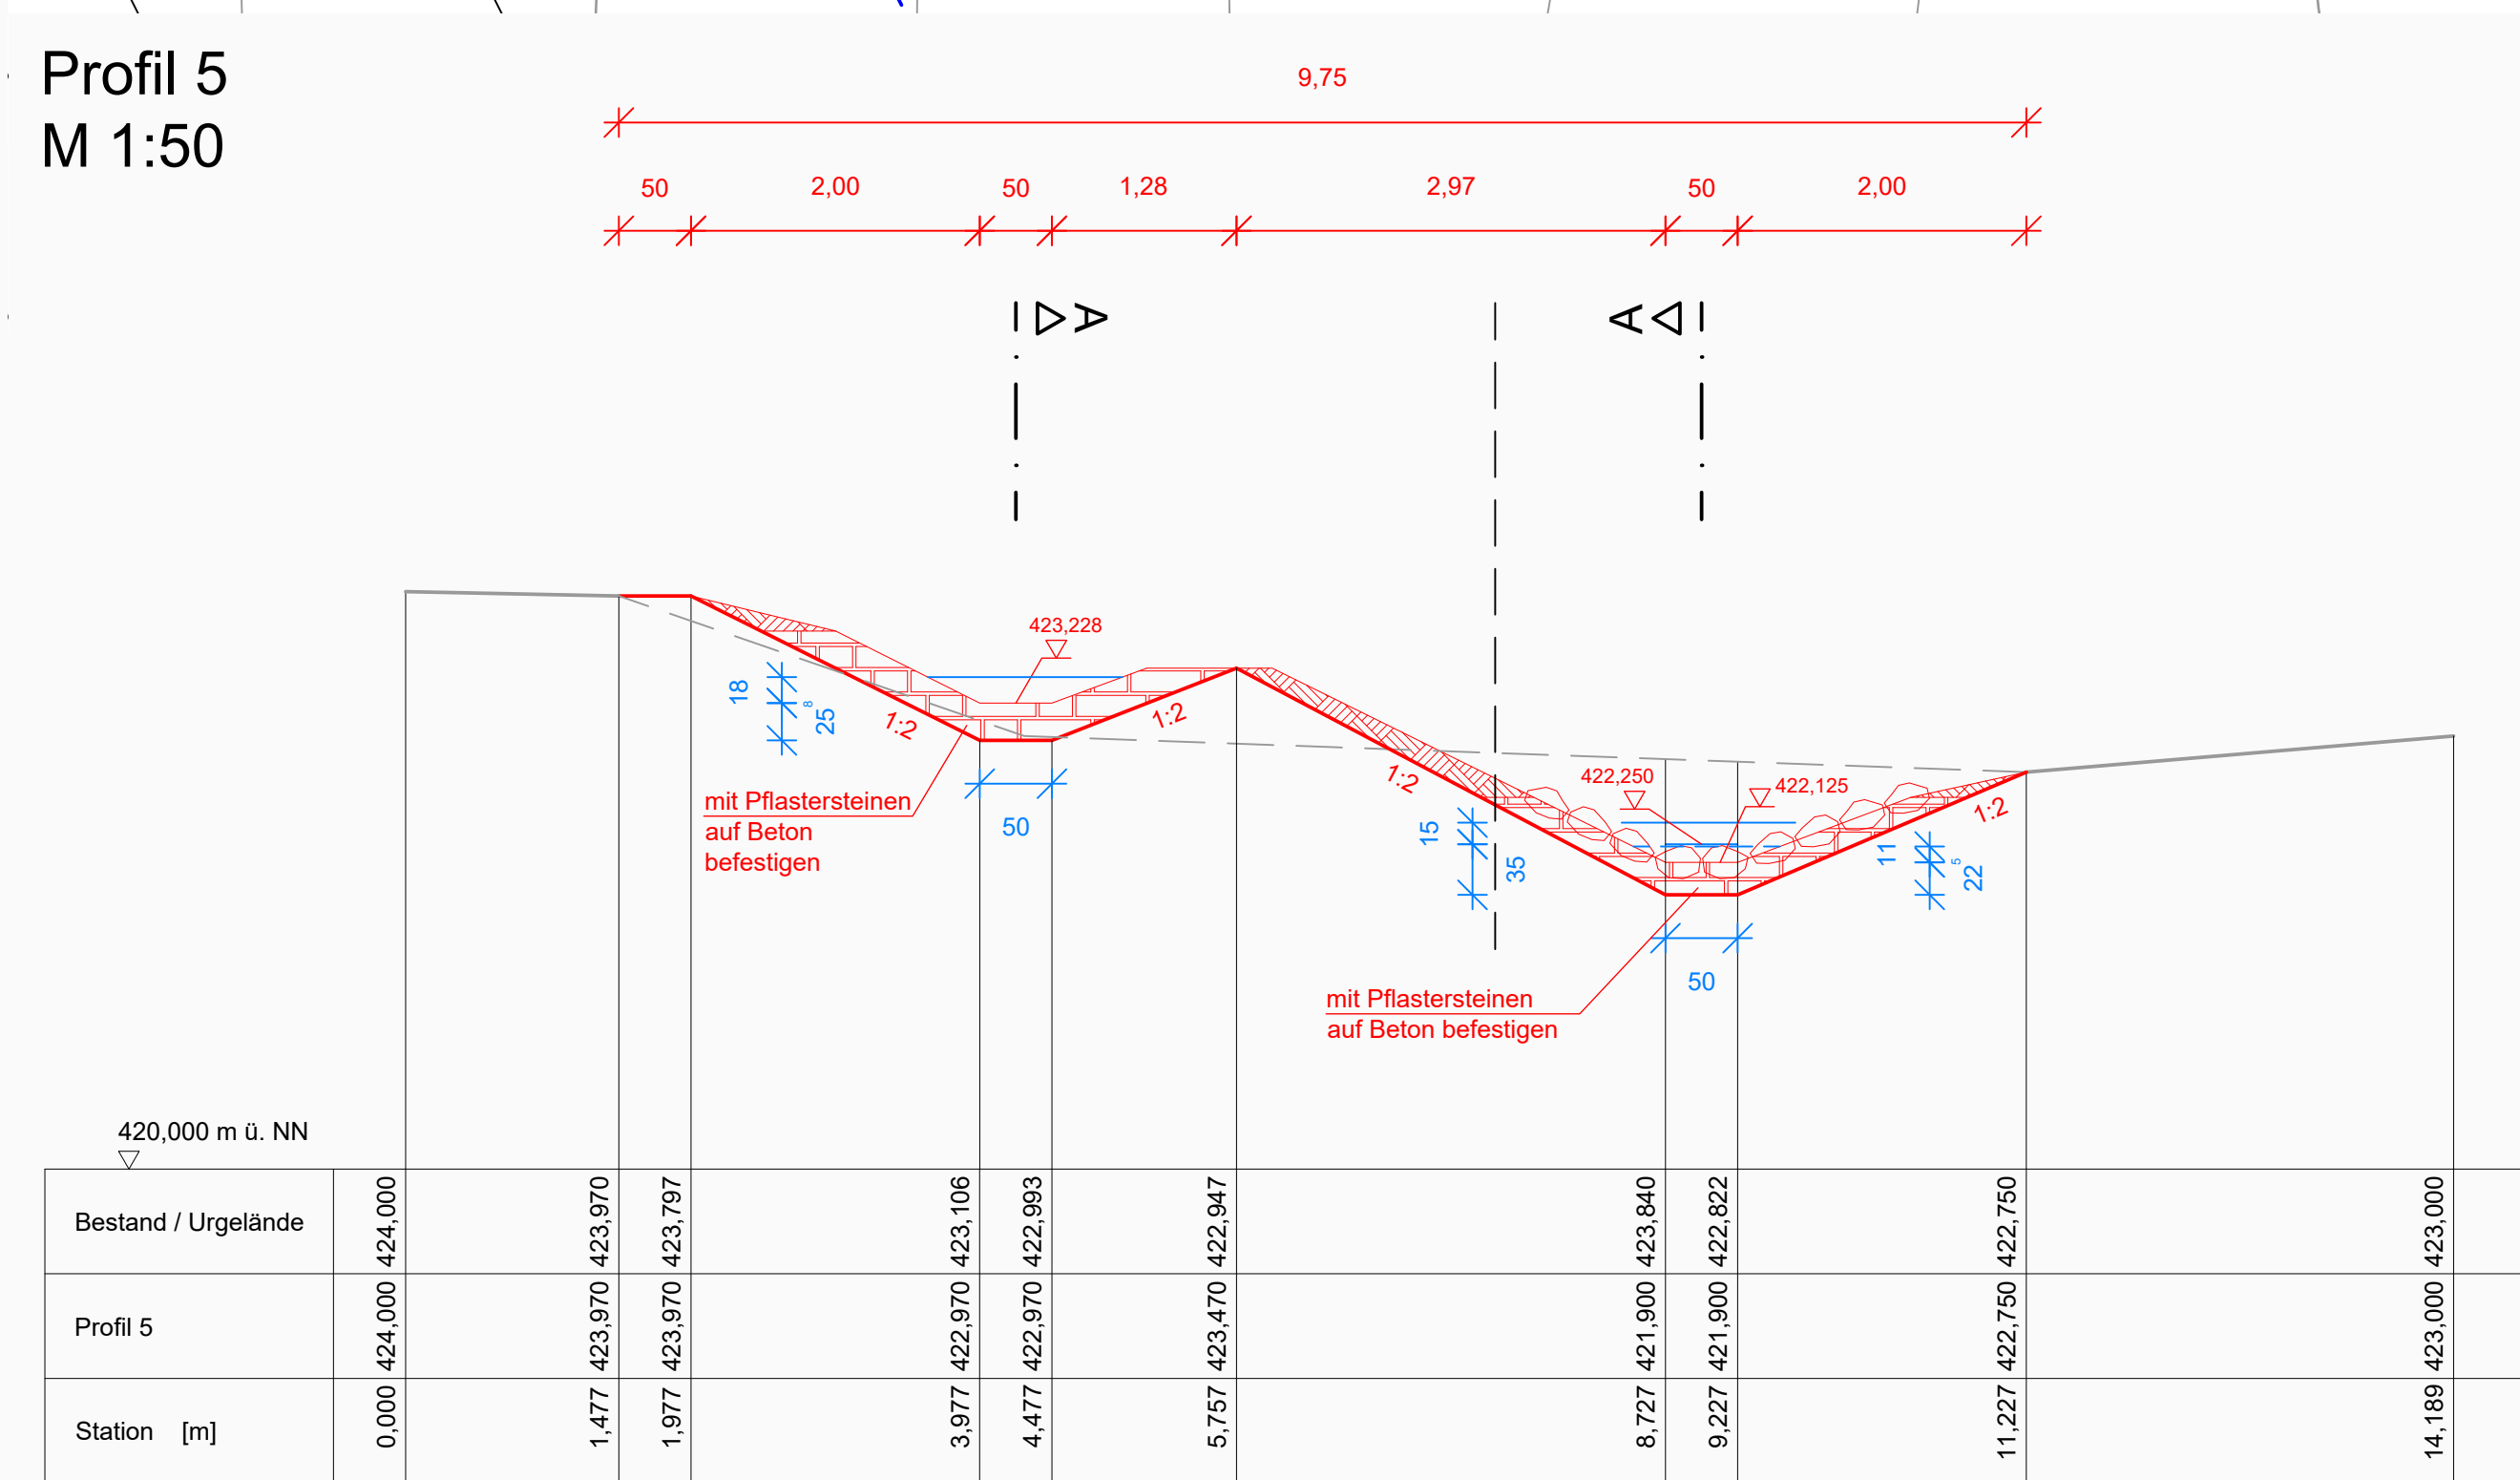

- Legende:**
- Planung
 - Umgelände
 - Schutzzeilen während der Bauphase
 - Parzellengrenze
 - Baugrenze
 - Wasserbausteine
 - Pflastersteine
 - Gebietseigenes Saatgut (Herkunftsregion 19 - Bayerischer und Oberpfälzer Wald) oder Mahdgutübertragung

Wasserrecht

Nr.		Änderungen		Erstellt Plan Nr.		Datum		Name	
ROLAND RICHTER INGENIEUR GMBH		Am Sportfeld 2		TELEFON : 0851 / 9 49 29 - 0		1900-23-05		11.02.2025	
94121 SALZWEG		VIA Reiterberg Dienstblatt 1		TELEFAX : 0851 / 9 49 29 - 20		03.03.00		Reinhard	
Bauvorhaben :		Wasserrechtsverfahren		Projekt-Nr.		Bestands-Nr.		1900-23-05	
Landkreis :		P a s s a u		GEMEINDE RUDERTING		Plan-Nr.		03.03.00	
Maßstab :		1:100		Darstellung :		Lageplan		entw. 11.02.2025	
1:50		1:50		1:50		Abteilungsgraben und		gezt. 11.02.2025	
Gemeinde Ruderting:		ROLAND RICHTER INGENIEUR GMBH		Datum		11.02.2025		Unterschrift	
1900-23-05_Wasserrecht_Fachgutachten Teilabsch. 20250211_11.dwg								1:35 m	