


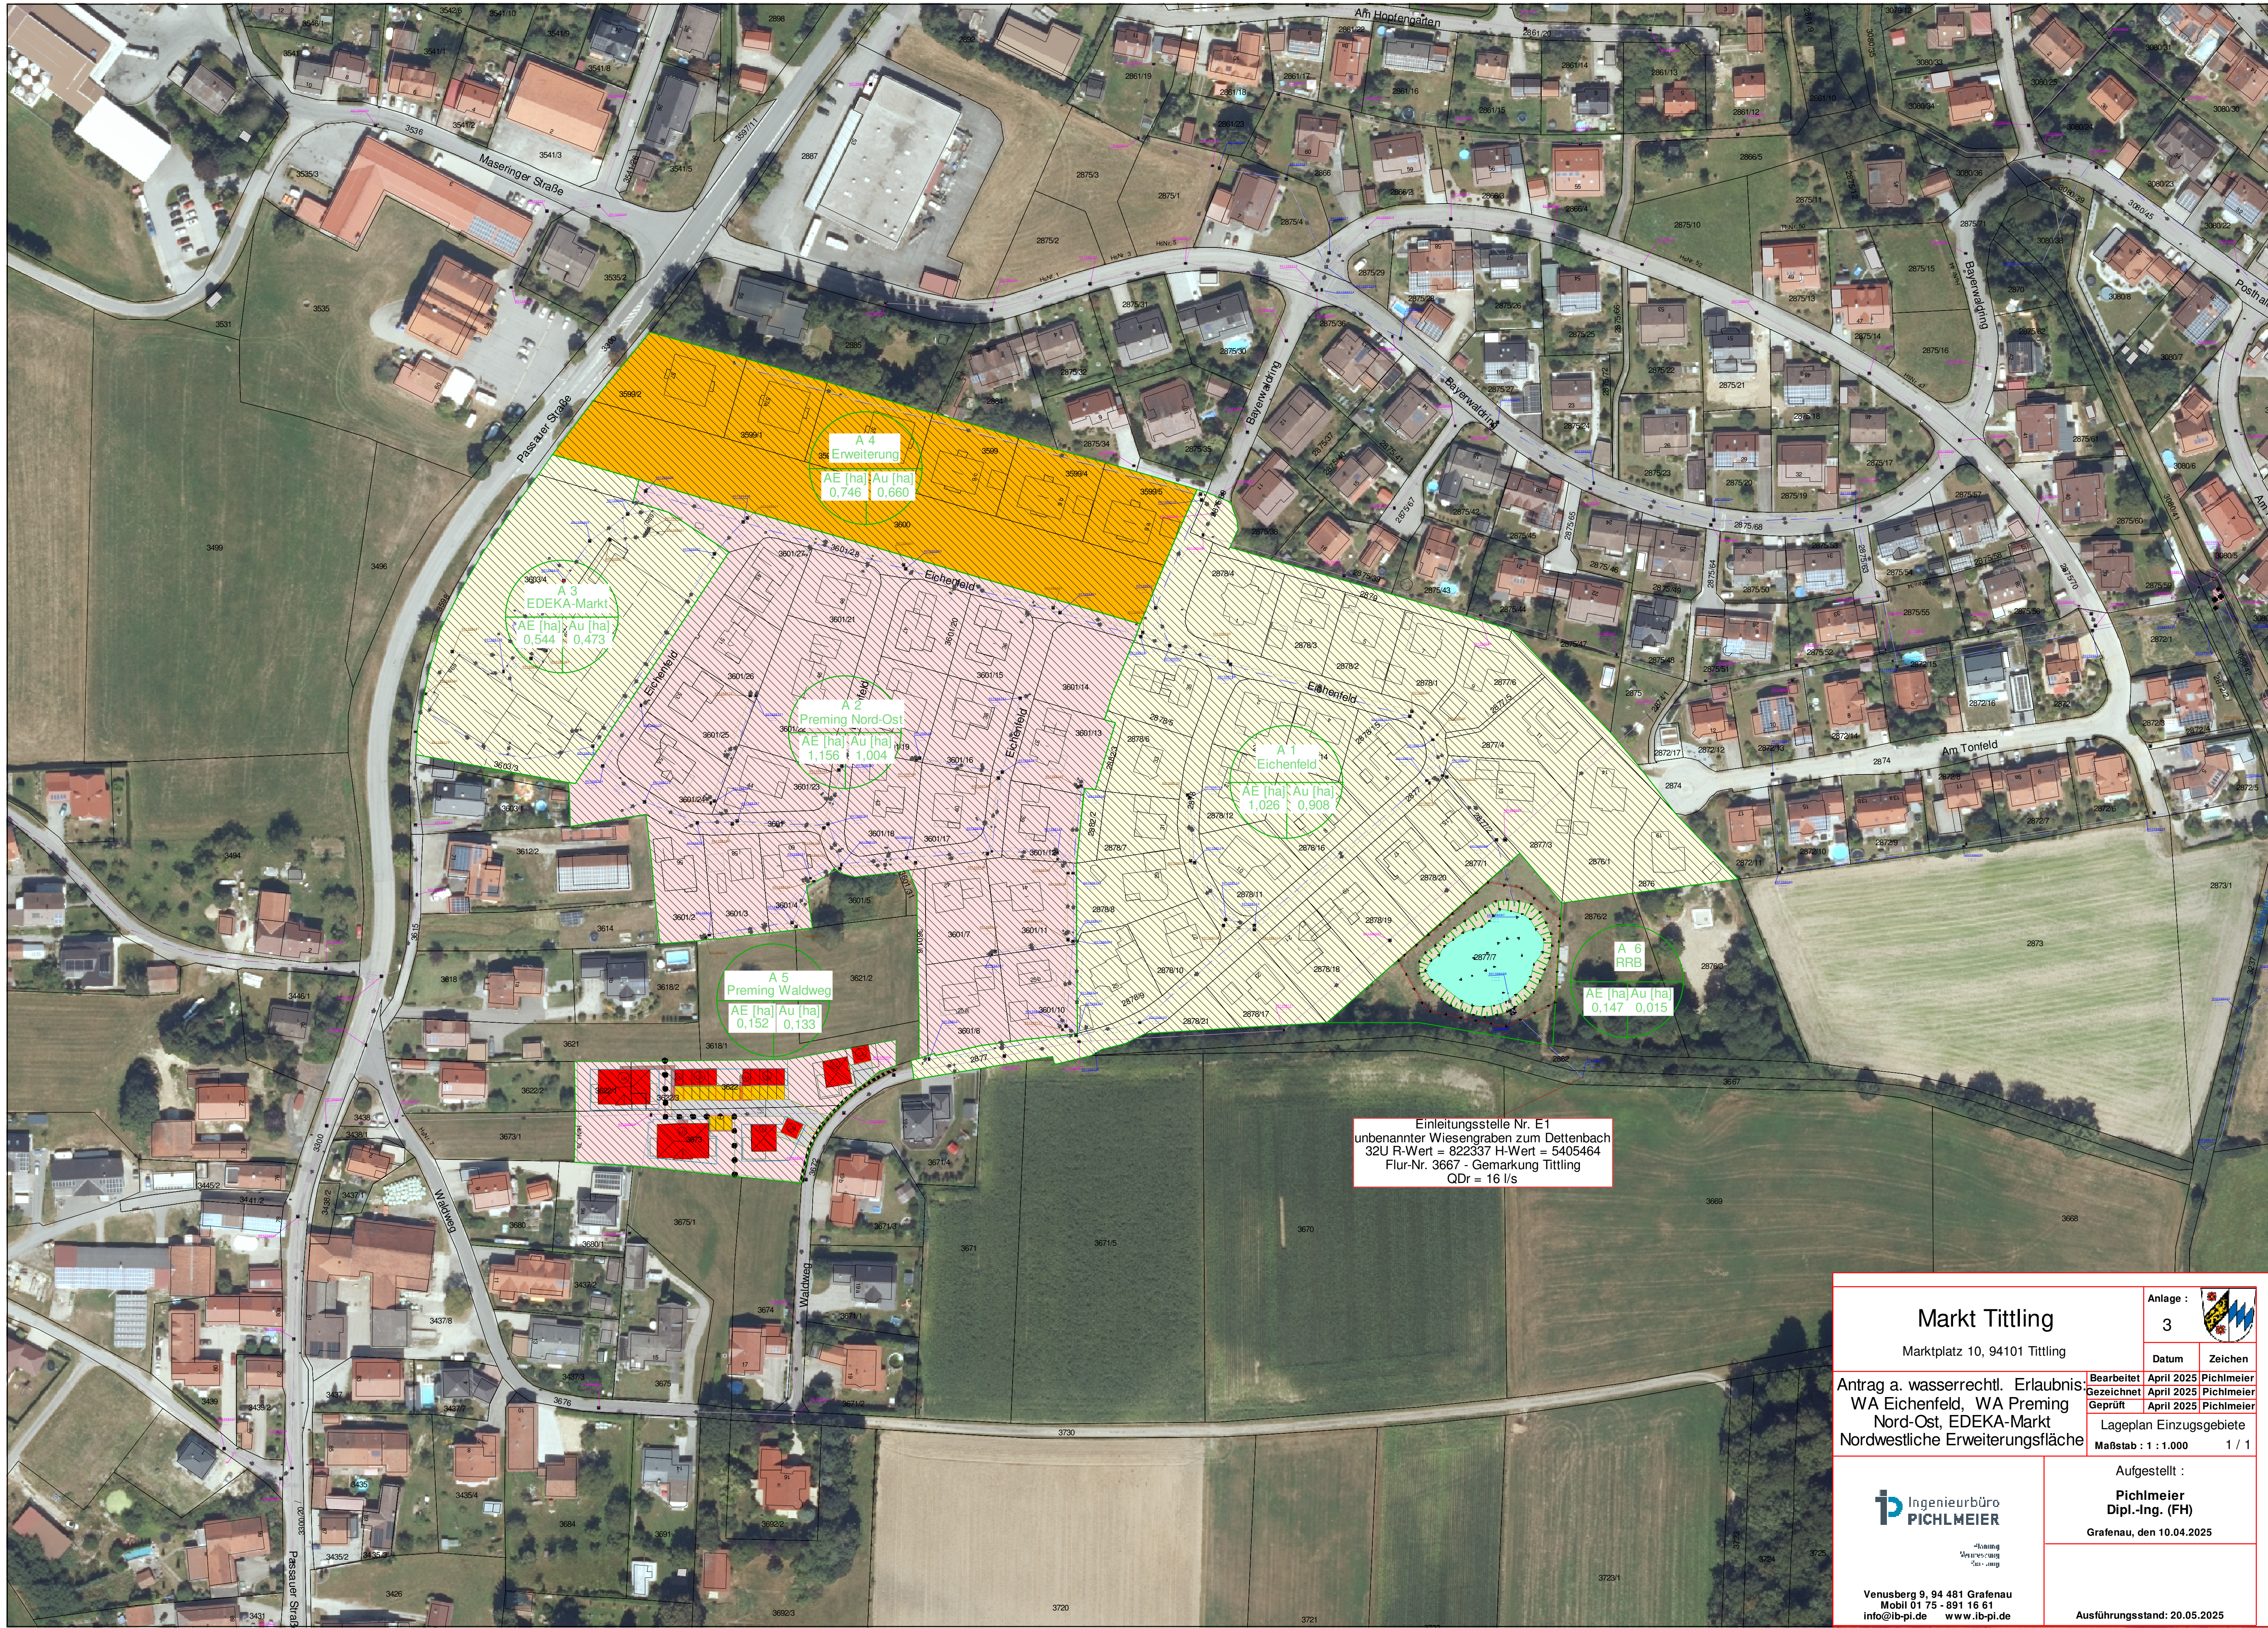

Markt Tittling

Marktplatz 10, 94101 Tittling

Anlage :
3

Datum
April 2025

Zeichen
Pichlmeier

Antrag a. wasserrechtl. Erlaubnis:
WA Eichenfeld, WA Preming
Nord-Ost, EDEKA-Markt
Nordwestliche Erweiterungsfläche

Bearbeitet
April 2025
Gezeichnet
April 2025
Geprüft
April 2025

Pichlmeier
Pichlmeier
Pichlmeier

Lageplan Einzugsgebiete
Maßstab : 1 : 1.000
1 / 1

Aufgestellt :
Pichlmeier
Dipl.-Ing. (FH)
Grafenau, den 10.04.2025

Venusberg 9, 94 481 Grafenau
Mobil 01 75 - 891 16 61
info@ib-pi.de www.ib-pi.de

Ausführungsstand: 20.05.2025