


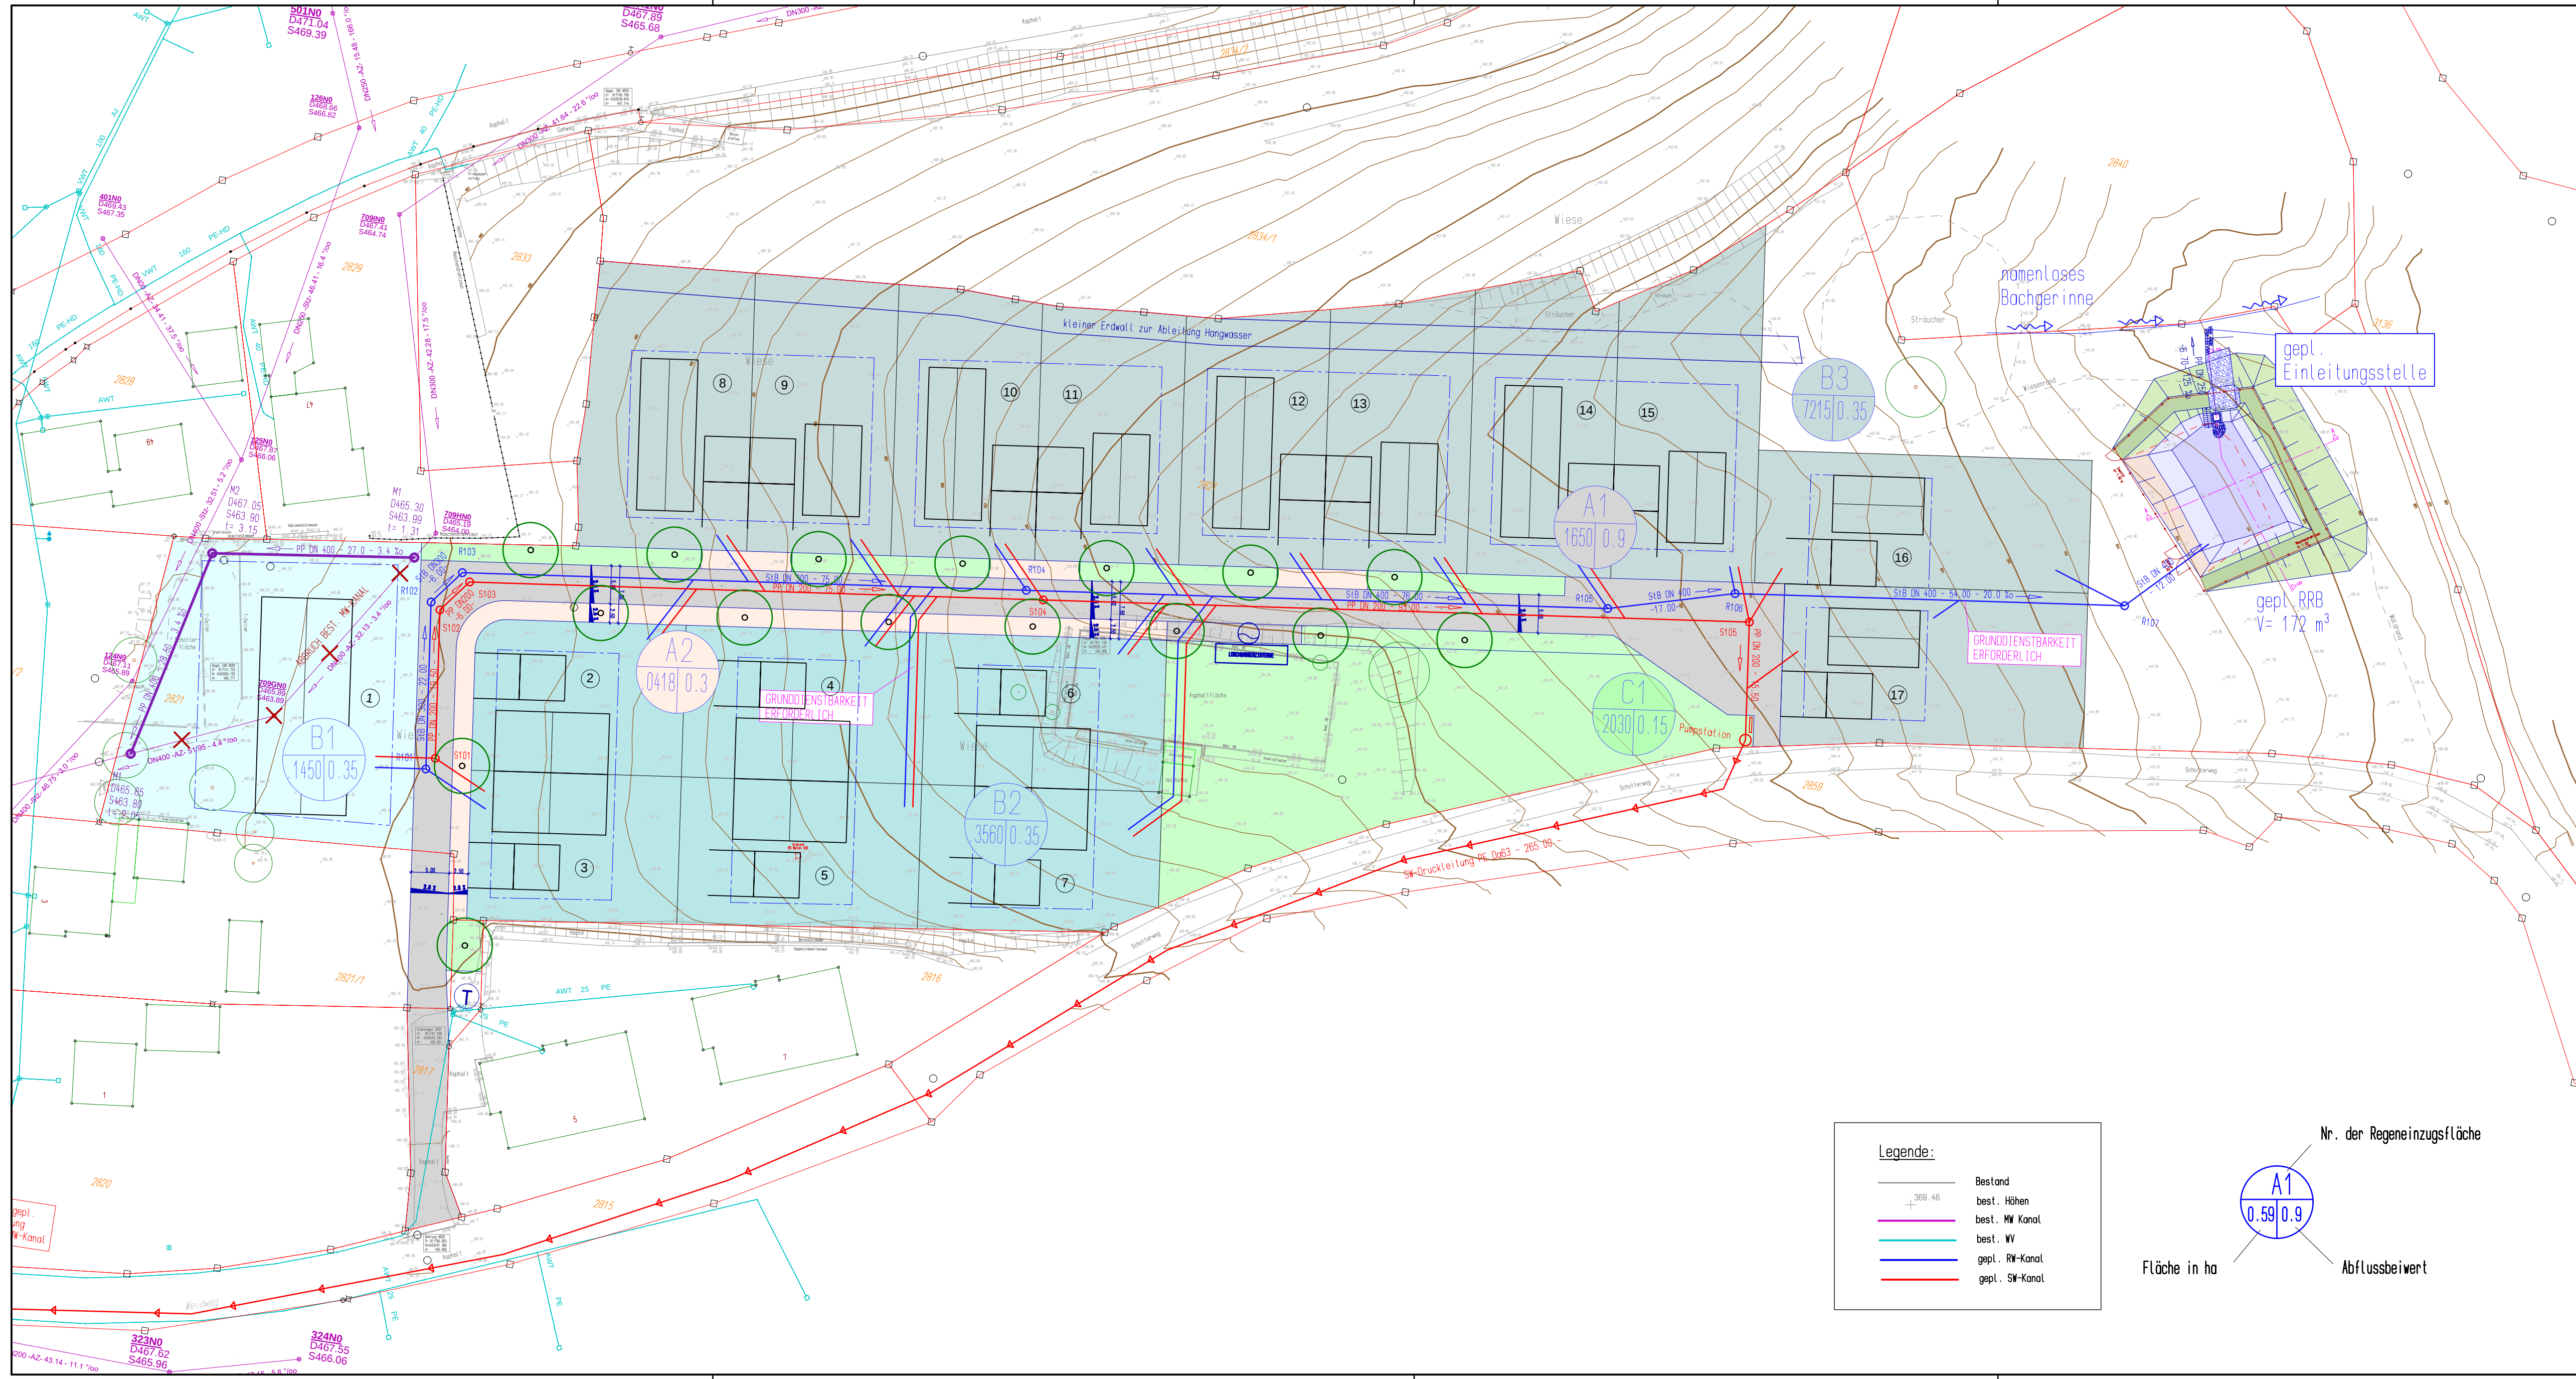

Digitale Flurkarte (DFK) gem. Abruf GeodatenOnline vom 14.08.2023
Koordinatensystem: UTM32 - Höhensystem: DHN2016 (Status 170)

Zeichenerklärung:

	Trigonometrischer Pkt.		Zaun
	Pkt. Verm. (IBW)		Baum Bestand
	Mauer		Hochbord/Tiefbord
	Grenze aufgefunden		Fahrbahnrand
	Revisionschacht		Leistenstein
	Wasserschieber		Schild
	Gasschieber		Laterne
	Gully		Unterflurhydrant
	Eingangshöhe		Oberflurhydrant


Hinweis: Alle Angaben im Bestandsplan sind zu prüfen.

Wichtiger Hinweis bzgl. unterirdischer Leitungen, Kabel etc.:

- Die Bestandsvermessung beinhaltet alle vor Ort aufgefundenen Leitungen und Einbauten ohne Anspruch auf Vollständigkeit.
- Leitungsauskünfte wurden nicht eingeholt.
- In jedem Falle sind für die weiteren Planung bzw. vor Baubeginn Bestandsunterlagen der Versorgungsträger einzuholen.

Legende:

	Bestand
	best. Höhen
	best. MW Kanal
	best. VW
	gepl. RW-Kanal
	gepl. SW-Kanal

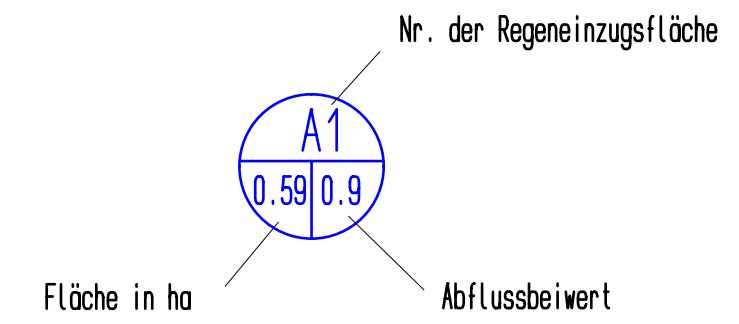

Nr.	Art der Änderung	geänd. am	Name
VORHABEN:		ANLAGE:	
Erschließung BG Feichtingerwiese		2	
Gemeinde Fürstenstein, Landkreis Passau		PLAN-NR.: 842-05	
MASSTAB:	Lageplan Einzugsflächen	Datum	Name
		entw.	16.11.2023 Wurmlinger
		gez.	29.01.2024 Perl
1:500		gepr.	29.01.2024 Wagmann
VORHABENSTRÄGER:		ENTWURFSVERFASSER:	
Gemeinde Fürstenstein Vilshofener Str. 9, 94538 Fürstenstein WD Immobilien GmbH Marktplatz 25, 94104 Tittling		 Wagmann Ingenieure GmbH Passauer Str. 2, 94081 Fürstenzell Tel 08502/9189100 Fax 91891099	
Datum		Datum	
Unterschrift		Unterschrift	