


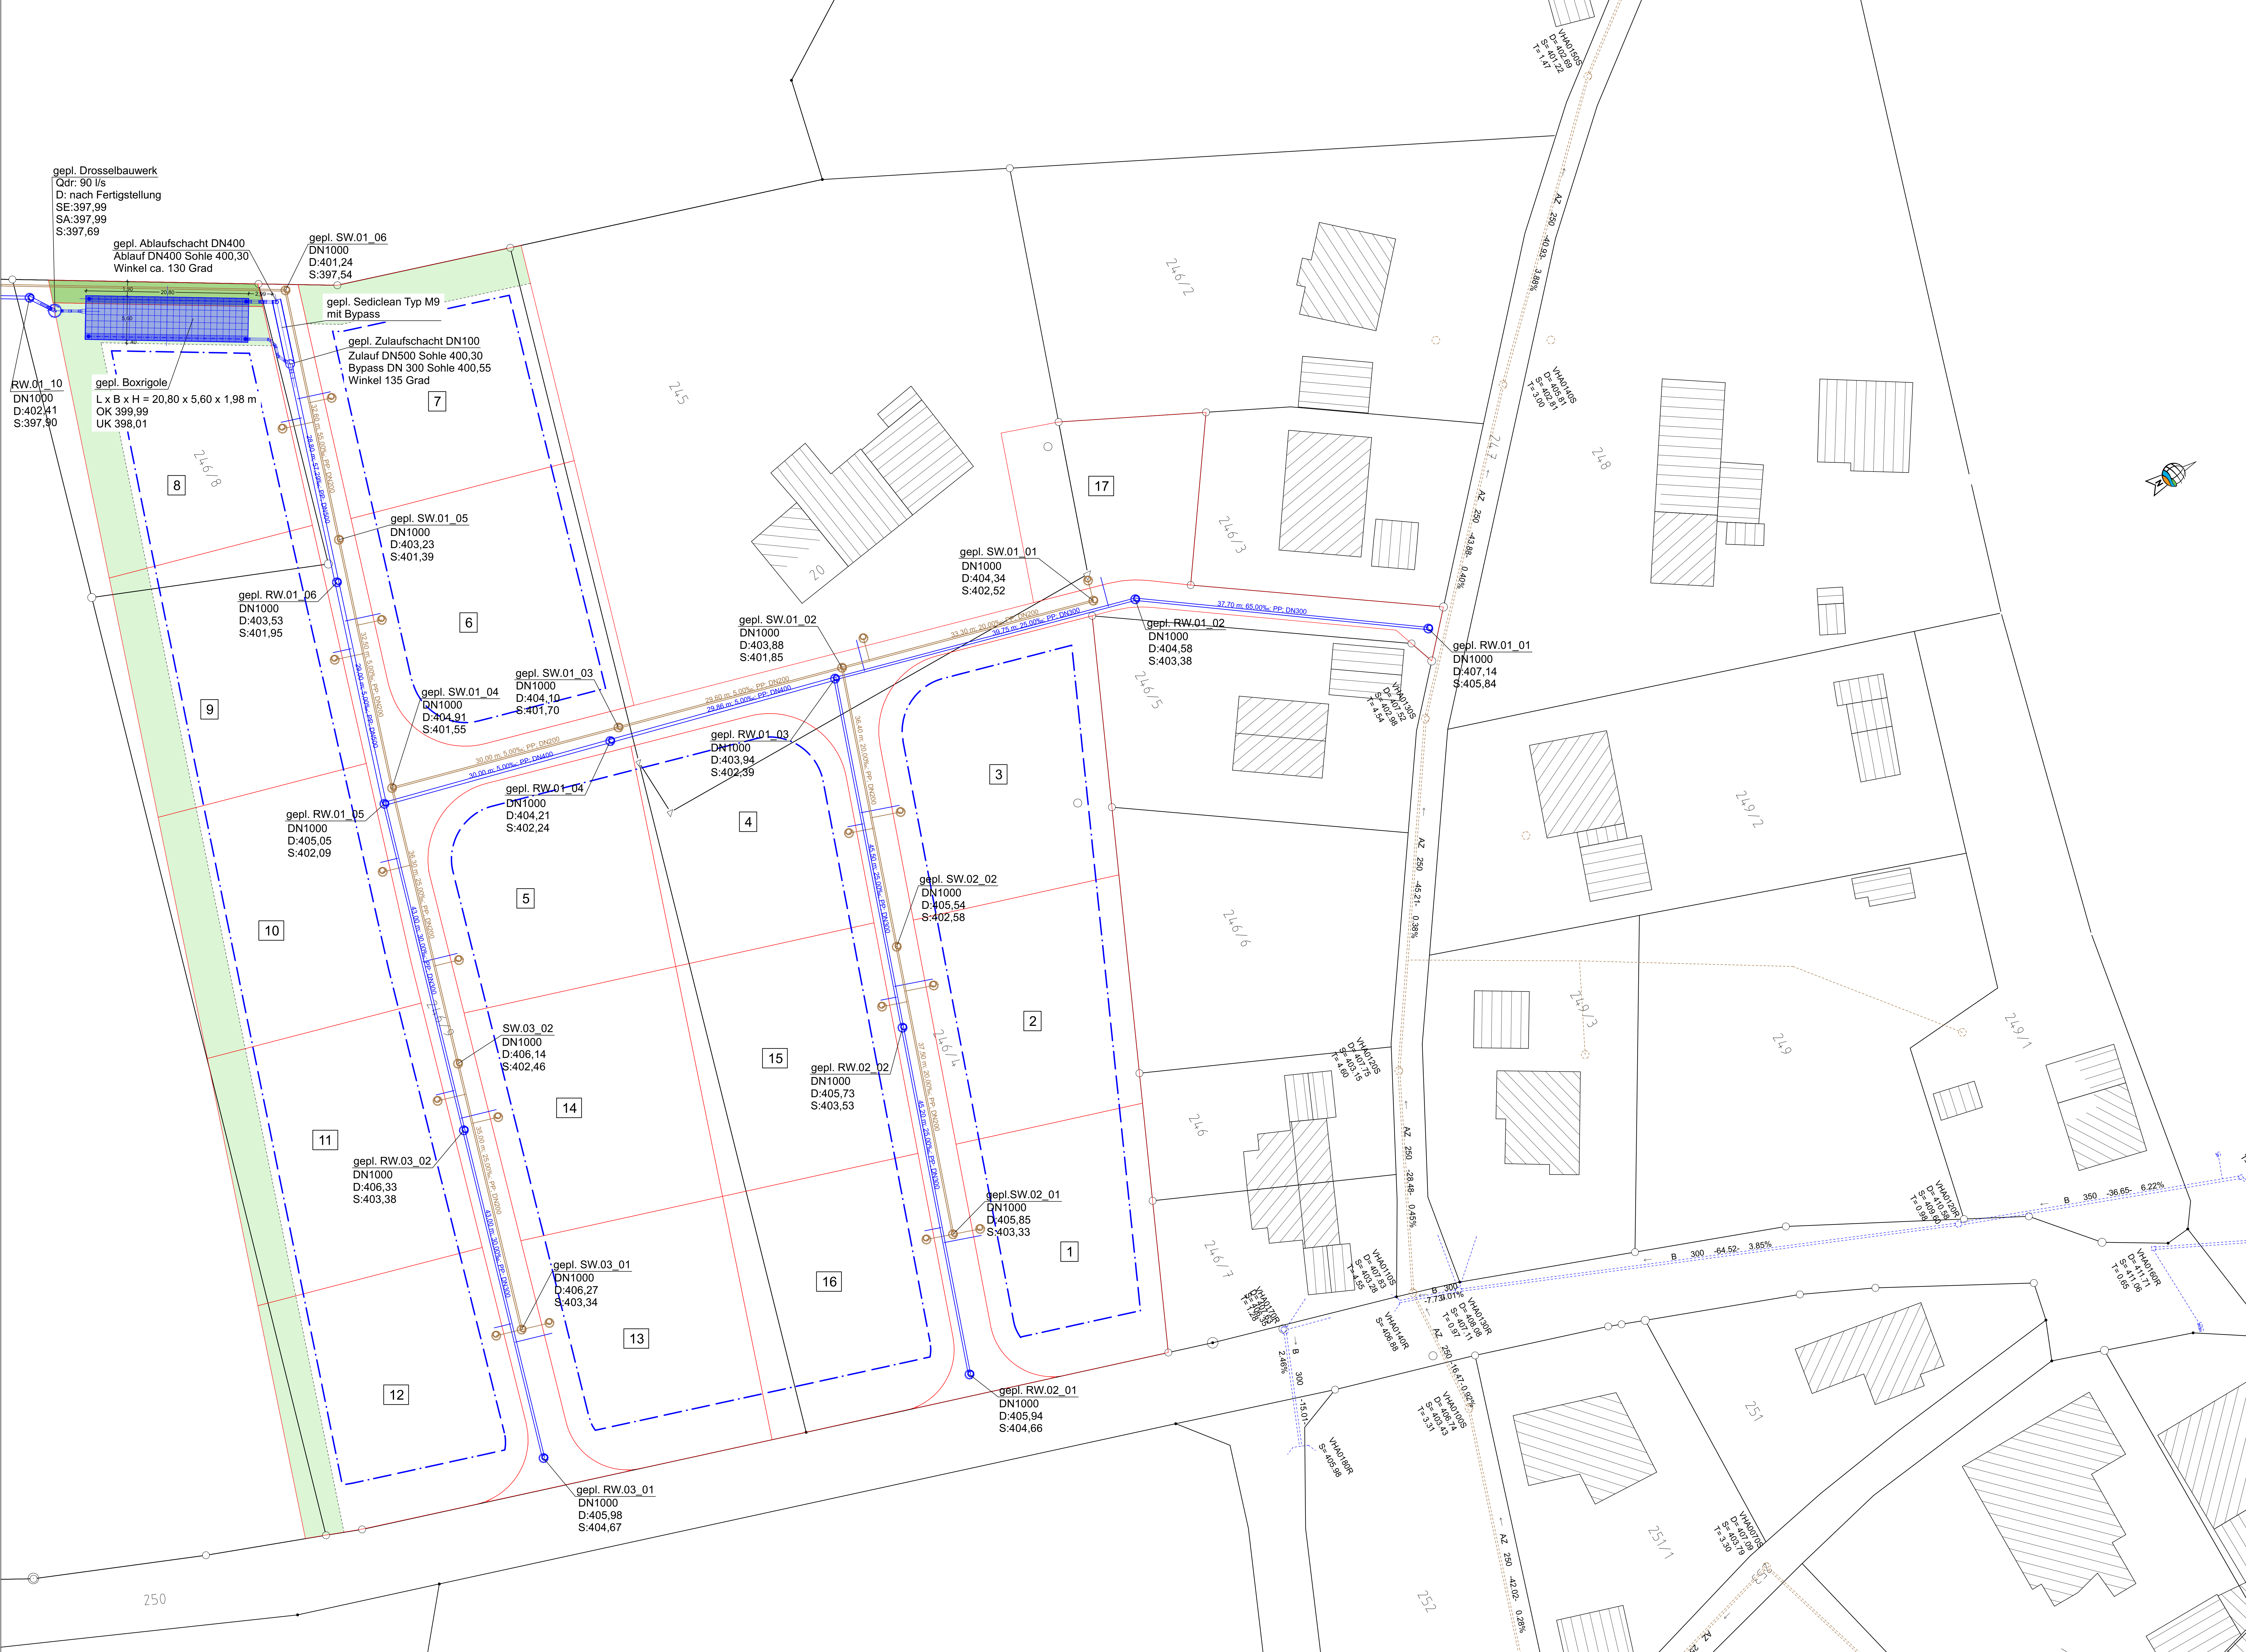

- Zeichenerklärung:**
- aktuelle Flurstücksgrenzen
 - Gebäude
 - Parzellengrenzen gemäß Endfassung Bebauungsplan
 - Baugrenzen gemäß Endfassung Bebauungsplan
 - öffentliche Grünfläche mit Leitungsrecht gemäß Endfassung Bebauungsplan
 - private Grünfläche mit Ortsrandeingrünung gemäß Endfassung Bebauungsplan
 - Regenwasserkanal; Bestand
 - Sinkkasten; Bestand
 - Schmutzwasserkanal; Bestand
 - Regenwasserkanal; Planung
 - Schmutzwasserkanal; Planung

Markt Ortenburg

WASSERRECHT

WA Vorderhainberg

Gmd. Ortenburg, Gmk. Königbach, Landkreis: Passau

Lageplan

- Erweiterung -

Lageplan: UTM 32 (Nord)

4

1

1:250

Marktplatz

Markt Ortenburg

GeoPlan

Zeichner	Datum	Name	Projekt
P211178	10.08.25	sonndorfer	P211178
gezeichnet / Plot	11.03.25/10.08.25	Sonndorfer / ra	Blattname
geprüft	10.08.25	Fuchs	intern