
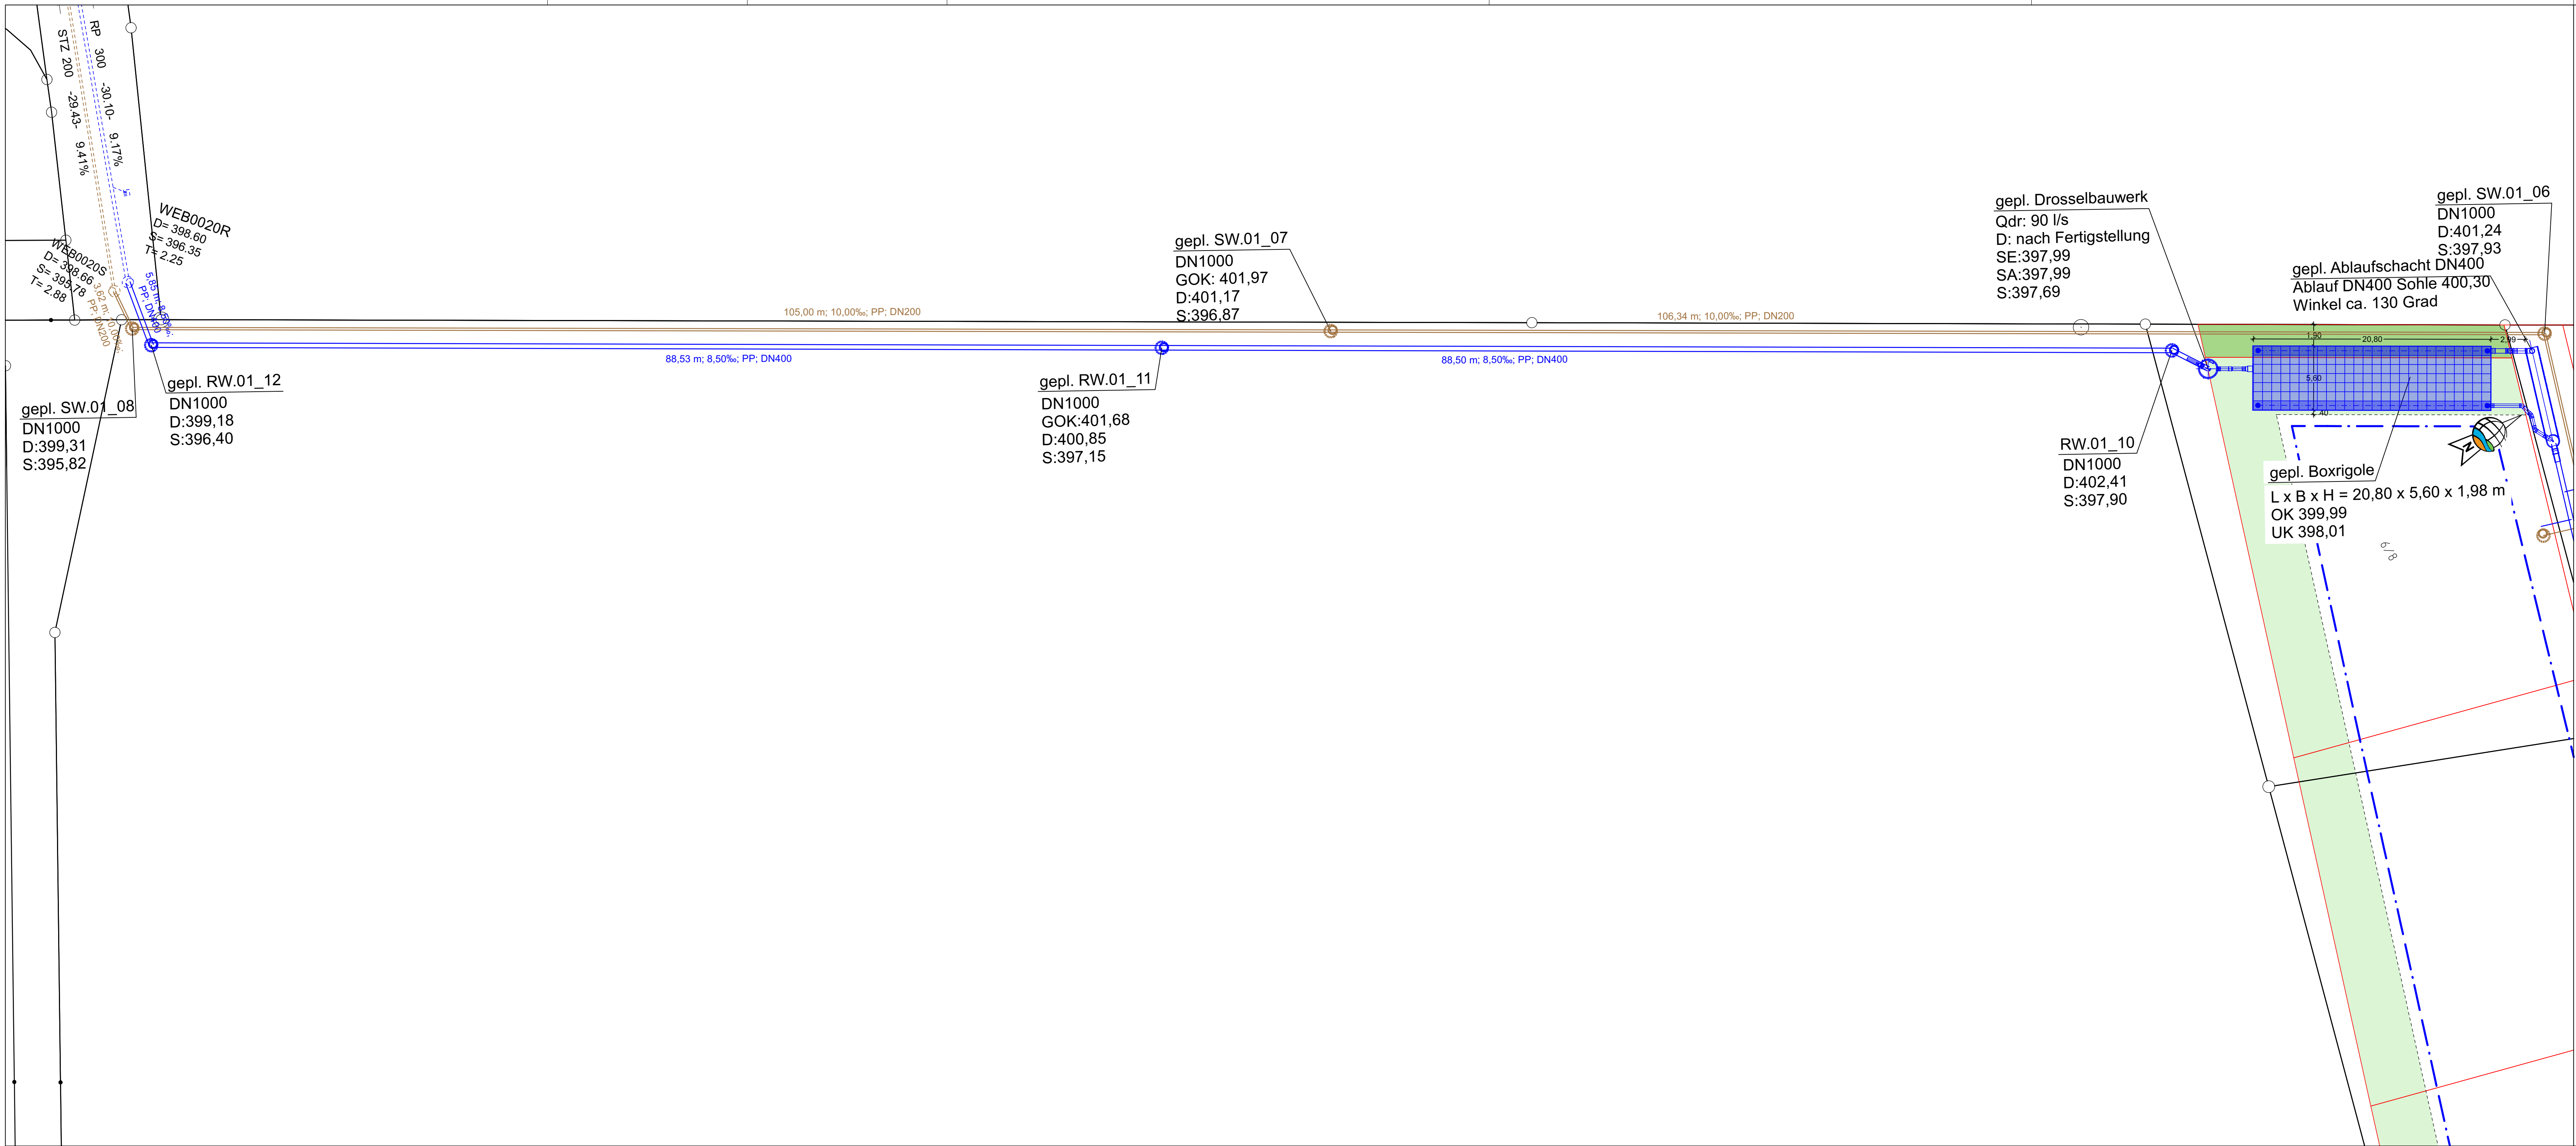


 

- Zeichenerklärung:**
- aktuelle Flurstücksgrenzen
 - Gebäude
 - Parzellengrenzen gemäß Endfassung Bebauungsplan
 - Baugrenzen gemäß Endfassung Bebauungsplan
 - öffentliche Grünfläche mit Leitungsrecht gemäß Endfassung Bebauungsplan
 - private Grünfläche mit Ortsrandeingrünung gemäß Endfassung Bebauungsplan
 - Regenwasserkanal; Bestand
 - Sinkkasten; Bestand
 - Schmutzwasserkanal; Bestand
 - Regenwasserkanal; Planung
 - Schmutzwasserkanal; Planung

Markt Ortenburg

WASSERRECHT	Lagesystem: UTM 32 (Nord) Höhensystem: DHHN12
WA Vorderhainberg	4 Anlage:
Gmd. Ortenburg, Gmk. Königbach, Landkreis: Passau	2 Blatt-Nr.:
Lageplan - Entwässerung -	1:250 Maßstab:

Vorhabensträger: Markt Ortenburg Am Stausee 1, 94496 Ortenburg FON: (09542) 9544-0 / FAX: (09542) 9544-50 E-MAIL: info@ortenburg.de		Markt Ortenburg Am Stausee 1, 94496 Ortenburg FON: (09542) 9544-0 / FAX: (09542) 9544-50 E-MAIL: info@ortenburg.de 1. Bürgermeister		
Entwurfsverfasser: GeoPlan Donauf-Gewerbepark 5, 94486 Osterhofen FON: (09952) 9544-0 / FAX: (09952) 9544-77 E-MAIL: info@geoplan-stadt.de		 Projektleitung Matthias Fuchs		
P2111178	Datum	Name	card - Projekt	P2111178
bearbeitet	10.09.25	sonndorfer	Plannamen	4_LP-250_02.PLT
gezeichnet / Plot	11.03.25/10.09.25	Sonndorfer / ns	Blattnamen	BL-250_02
geprüft	10.09.25	Fuchs	intern	