


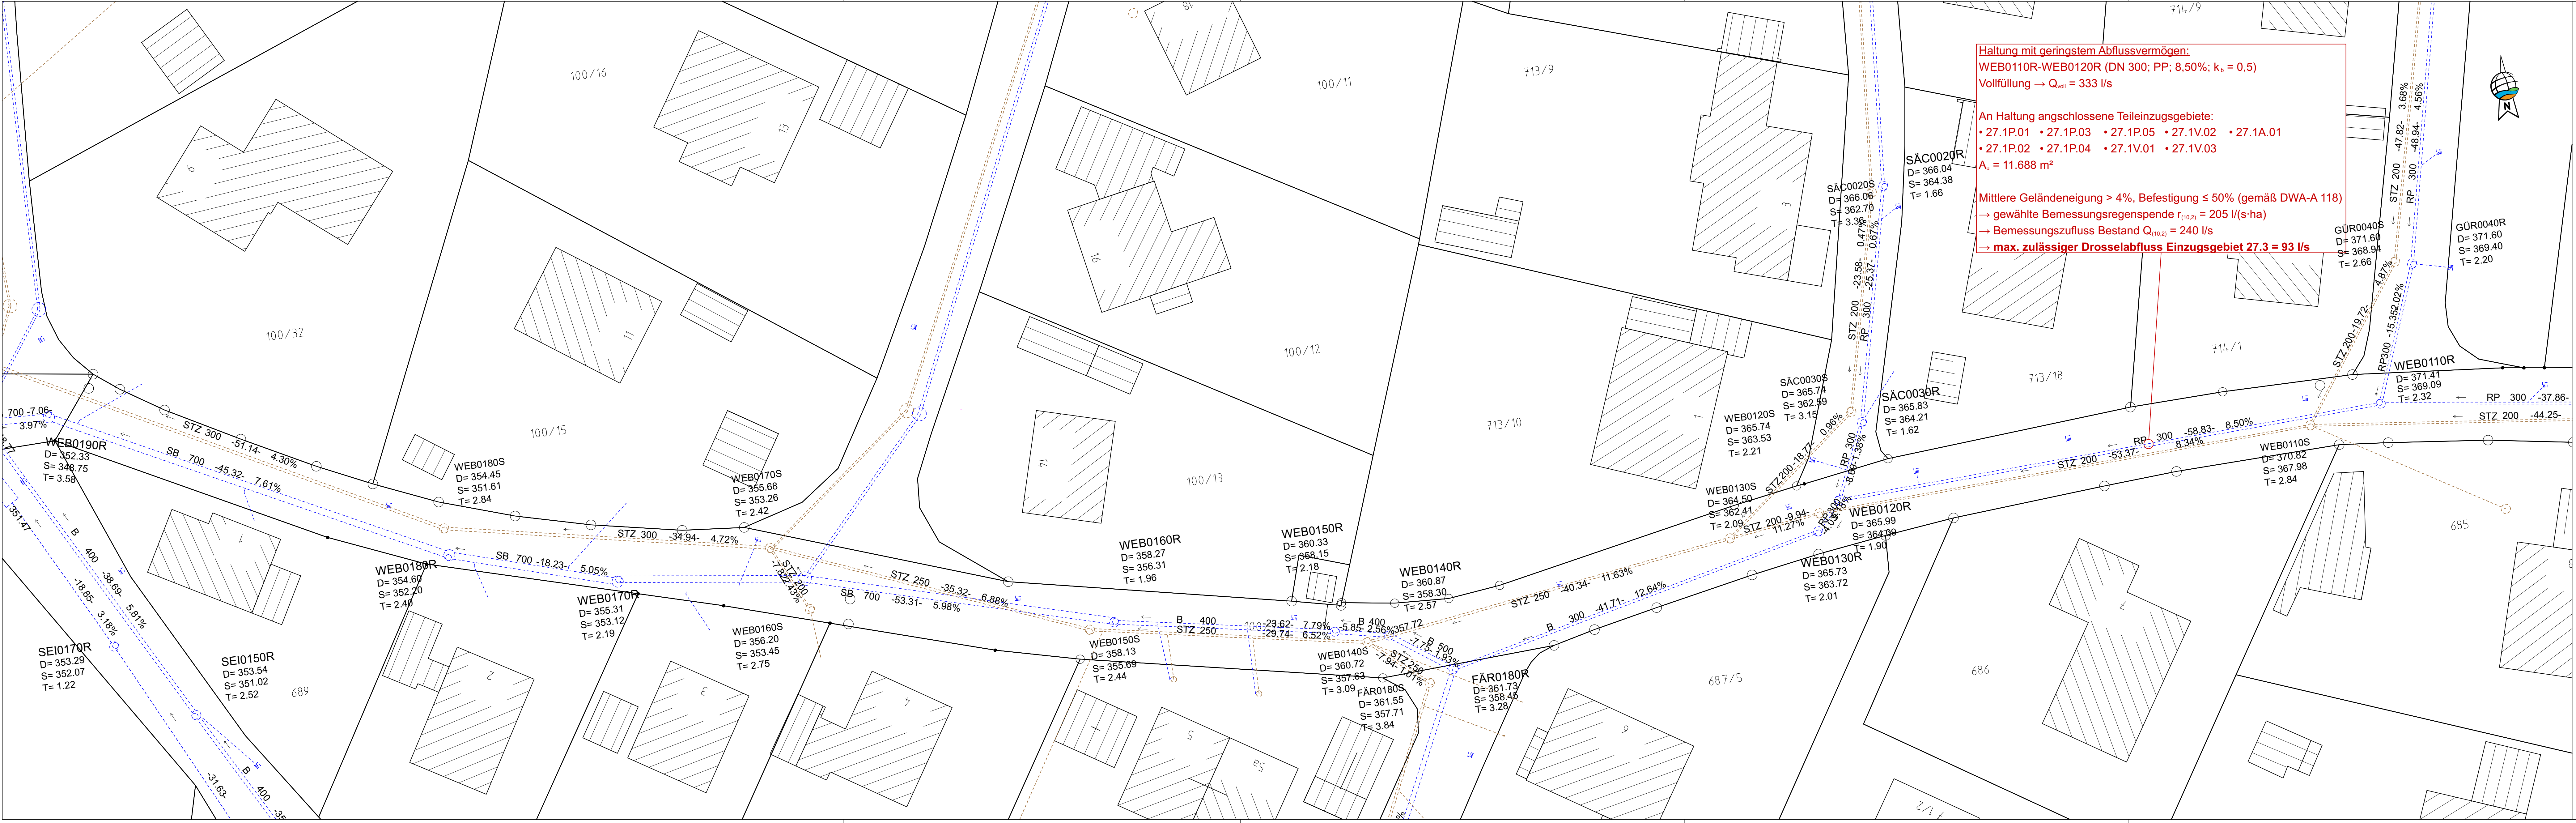

Haltung mit geringstem Abflussvermögen:
WEB0110R-WEB0120R (DN 300; PP; 8,50%; k₀ = 0,5)
Vollfüllung → Q_{zul} = 333 l/s

An Haltung angeschlossene Teileinzugsgebiete:
• 27.1P.01 • 27.1P.03 • 27.1P.05 • 27.1V.02 • 27.1A.01
• 27.1P.02 • 27.1P.04 • 27.1V.01 • 27.1V.03
A_z = 11.688 m²

Mittlere Geländeneigung > 4%, Befestigung ≤ 50% (gemäß DWA-A 118)
→ gewählte Bemessungsregenspende r_(10,2) = 205 l/(s·ha)
→ Bemessungszufluss Bestand Q_(10,2) = 240 l/s
→ **max. zulässiger Drosselabfluss Einzugsgebiet 27.3 = 93 l/s**

- Zeichenerklärung:**
- aktuelle Flurstücksgrenzen
 - Gebäude
 - Parzellengrenzen gemäß Endfassung Bebauungsplan
 - Baugrenzen gemäß Endfassung Bebauungsplan
 - öffentliche Grünfläche mit Leitungsrecht gemäß Endfassung Bebauungsplan
 - private Grünfläche mit Ortsrandeingrünung gemäß Endfassung Bebauungsplan
 - Regenwasserkanal; Bestand
 - Sinkkasten; Bestand
 - Schmutzwasserkanal; Bestand
 - Regenwasserkanal; Planung
 - Schmutzwasserkanal; Planung

Markt Ortenburg

WASSERRECHT

WA Vorderhainberg

Gmd. Ortenburg, Gmk. Königbach, Landkreis: Passau

Lageplan

- Entwässerung -

Vorbereitender:
Markt Ortenburg
Am Stausee 1, 94496 Ortenburg
FON: (09542) 164-0 / FAX: (09542) 164-50
E-MAIL: info@ortenburg.de

Entwurfsverfasser:
GeoPlan
Dorau-Gewerbepark 5, 94486 Osterhofen
FON: (0952) 9544-0 / FAX: (0952) 9544-77
E-MAIL: info@geoplan.de

P2111178	Datum	Name	oord - Projekt	P2111178
bearbeitet	10.09.25	sonndorfer	Planname	4_LP-250_04.PLT
gezeichnet / Plot	11.03.25/10.09.25	Sonndorfer / ns	Blattnamen	BL-250_04
geprüft	10.09.25	Fuchs	intern	