




Schnitt B-B

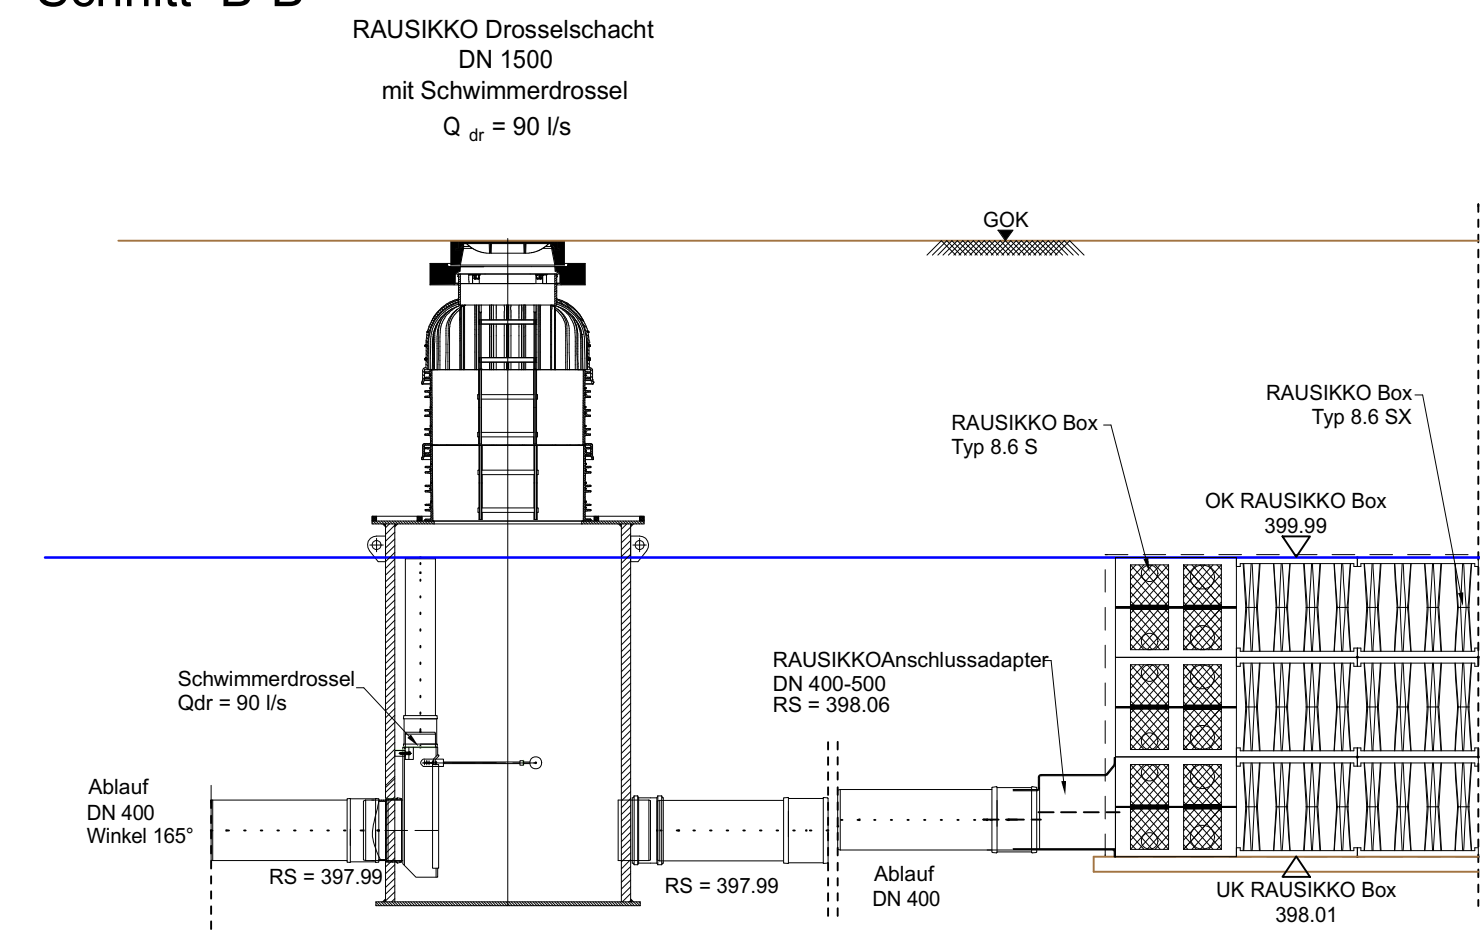


Schnitt A-A

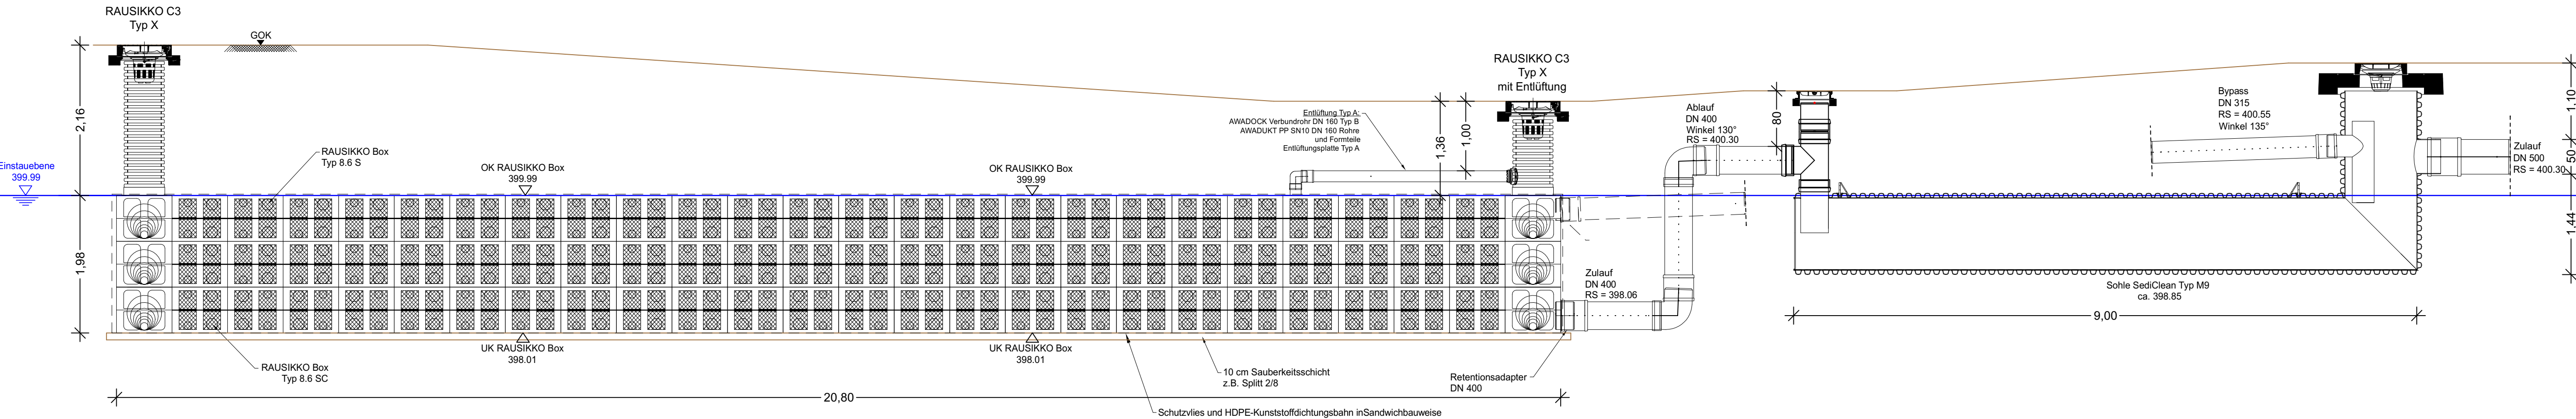

Schnitt C-C

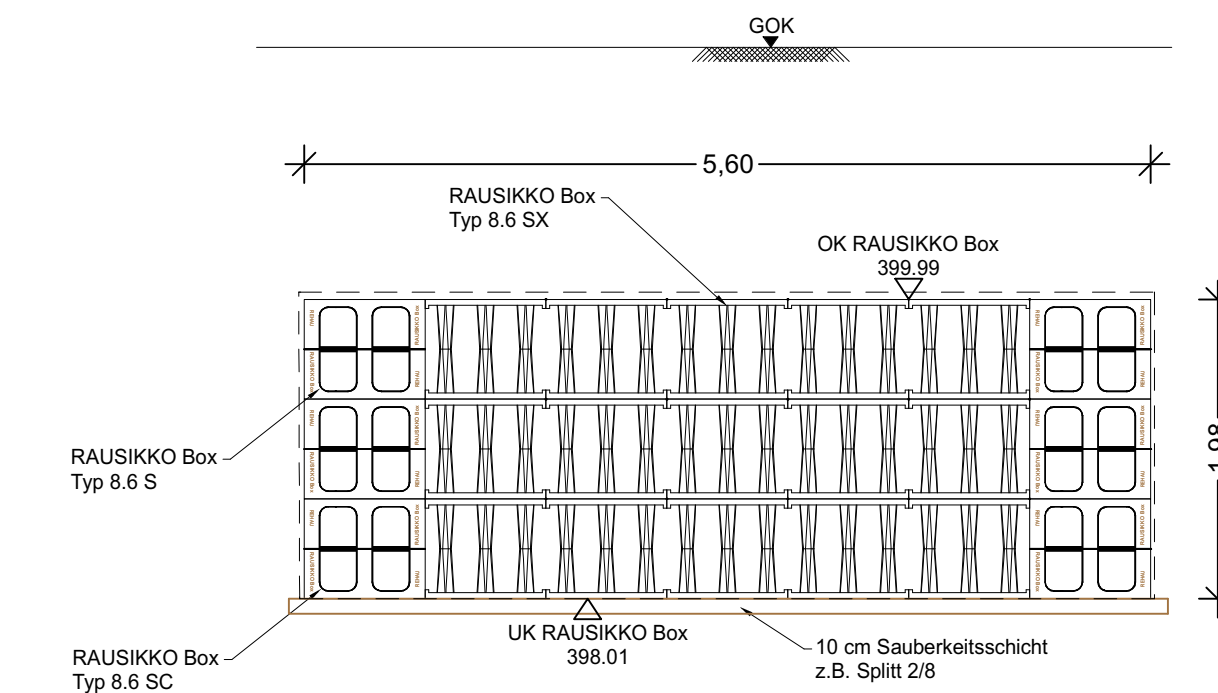

Markt Ortenburg

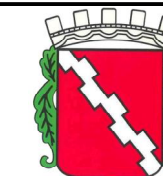

WASSERRECHT		Lagesystem: UTM 32 (Nord) Höhensystem: DHHN12	
WA Vorderhainberg		5	
Gmd. Ortenburg, Gmk. Königbach, Landkreis: Passau		Anlage:	
Schnitt - SediClean/Boxrigole/Drosselbauwerk -		1:50 Masstab:	
<u>Vorhabensträger:</u>  Markt Ortenburg Am Stausee 1, 94496 Ortenburg FON: (09542) 164-0 / FAX: (09542) 164-50 E-MAIL: info@ortenburg.de 1. Bürgermeister			
<u>Entwurfsverfasser:</u>  GeoPlan Donau-Gewerbepark 5, 94486 Osterhofen FON: 09932 9544-0 / FAX: 09932 9544-77 E-MAIL: info@geoplan-online.de Projektleitung: Matthias Fuchs			
P2111178	Datum	Name	card_U - Projekt
bearbeitet	10.09.25	Sonndorfer	P2111178
gezeichnet / Plot	26.06.2510.09.25	Sonndorfer / ns	4_DP-50-SchemaBox.PLT
geprüft	10.09.25	Fuchs	Blattname
			- AX: # -
			_BLATTNAME