


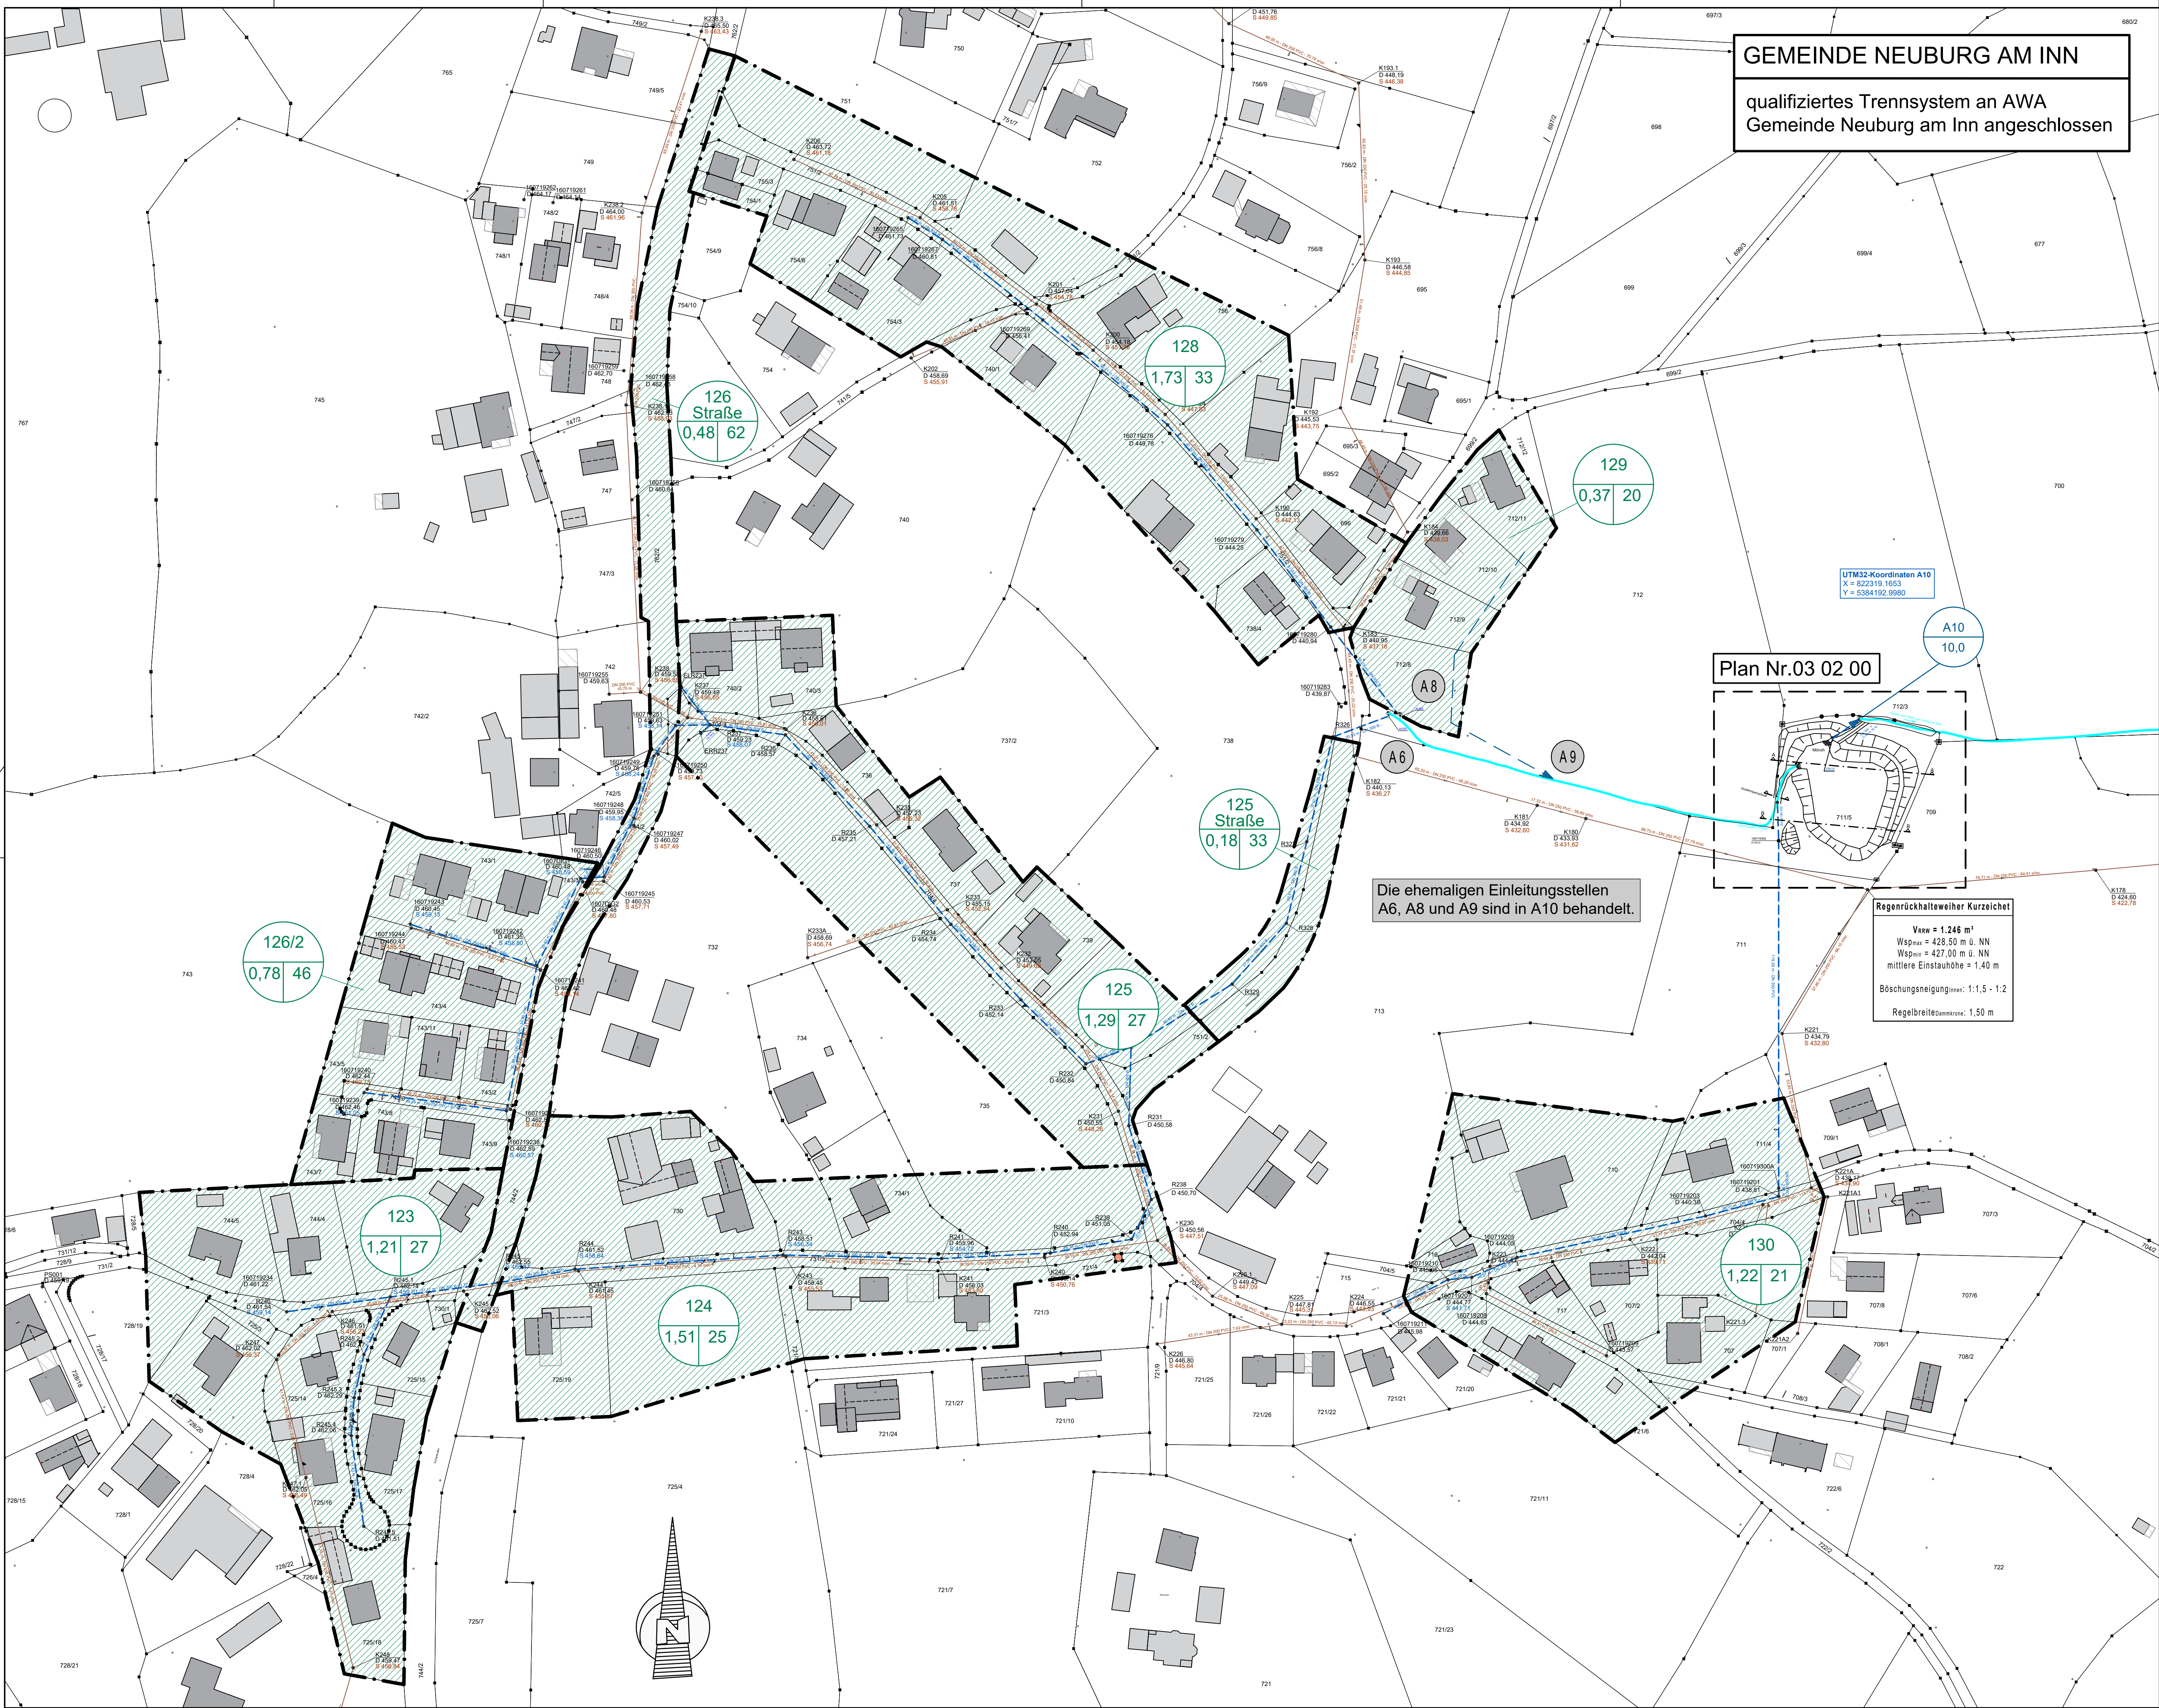

GEMEINDE NEUBURG AM INN  
qualifiziertes Trennsystem an AWA  
Gemeinde Neuburg am Inn angeschlossen

UTM32-Koordinaten A10  
X = 522319,1653  
Y = 5334192,9980

Plan Nr.03 02 00

Die ehemaligen Einleitungsstellen  
A6, A8 und A9 sind in A10 behandelt.

Regenrückhalteweiler Kurzzeitchet  
V<sub>max</sub> = 1,246 m³  
W<sub>spmax</sub> = 428,50 m ü. NN  
W<sub>spmin</sub> = 427,00 m ü. NN  
mittlere Einstauhöhe = 1,40 m  
Böschungseignung<sub>inner</sub>: 1:1,5 - 1:2  
Regelbreite<sub>Dammkron</sub>: 1,50 m

Legende:

- Einzugsgebiet (Trennsystem)
- best. Regenwasserkanal
- best. Schmutzwasserkanal
- Bezeichnung des Einzugsgebietes
- Befestigungsgrad in %
- Fläche in ha
- Bezeichnung der Einleitungsstelle
- Einleitungsmenge Q<sub>Dr,max</sub> [l/s]

Wasserrecht

|                              |  |   |                  |                  |              |
|------------------------------|--|---|------------------|------------------|--------------|
| Nr.                          |  | Änderungen   | Ersetzt Plan Nr. | Datum            | Name         |
| Roland Richter               |  | INGENIEUR GMBH   |                  |                  |              |
| AM SPORTFELD 2               |  | TELEFON : 0851 / 9 49 29 - 0   |                  |                  |              |
| 94121 SALZWEG                |  | TELEFAX : 0851 / 9 49 29 - 20   |                  |                  |              |
| Bauvorhaben :                |  | Antrag auf Einleitung von Niederschlagswasser aus den Einzugsgebieten des Ortsteils Kurzzeitchet über einen Rückhalteweiler in einen Graben zum Vontsacher Bach |                  | Projekt- Nr.     | Beilage Nr.  |
| Bauherr :                    |  | GEMEINDE Neuburg am Inn   |                  | 2413             |              |
| Landkreis :                  |  | P a s s a u   |                  | Plan- Nr.        |              |
| Maßstab :                    |  | Darstellung :   |                  | 03 01 00         |              |
| 1:1000                       |  | Übersichtslageplan Einzugsgebiete   |                  | Datum            | Name         |
|                              |  |   |                  | entw. 25.09.2025 | Hawout       |
|                              |  |   |                  | gez. 25.09.2025  | Hawout       |
|                              |  |   |                  | geprf.           |              |
| Gemeinde Neuburg am Inn:     |  | ROLAND RICHTER INGENIEUR GMBH :   |                  |                  |              |
| Datum                        |  | Unterschrift   |                  | 25.09.2025       |              |
| Übersichtslageplan_M1000.dwg |  |   |                  | Datum            | Unterschrift |
|                              |  |   |                  |                  | 0,56 m²      |