


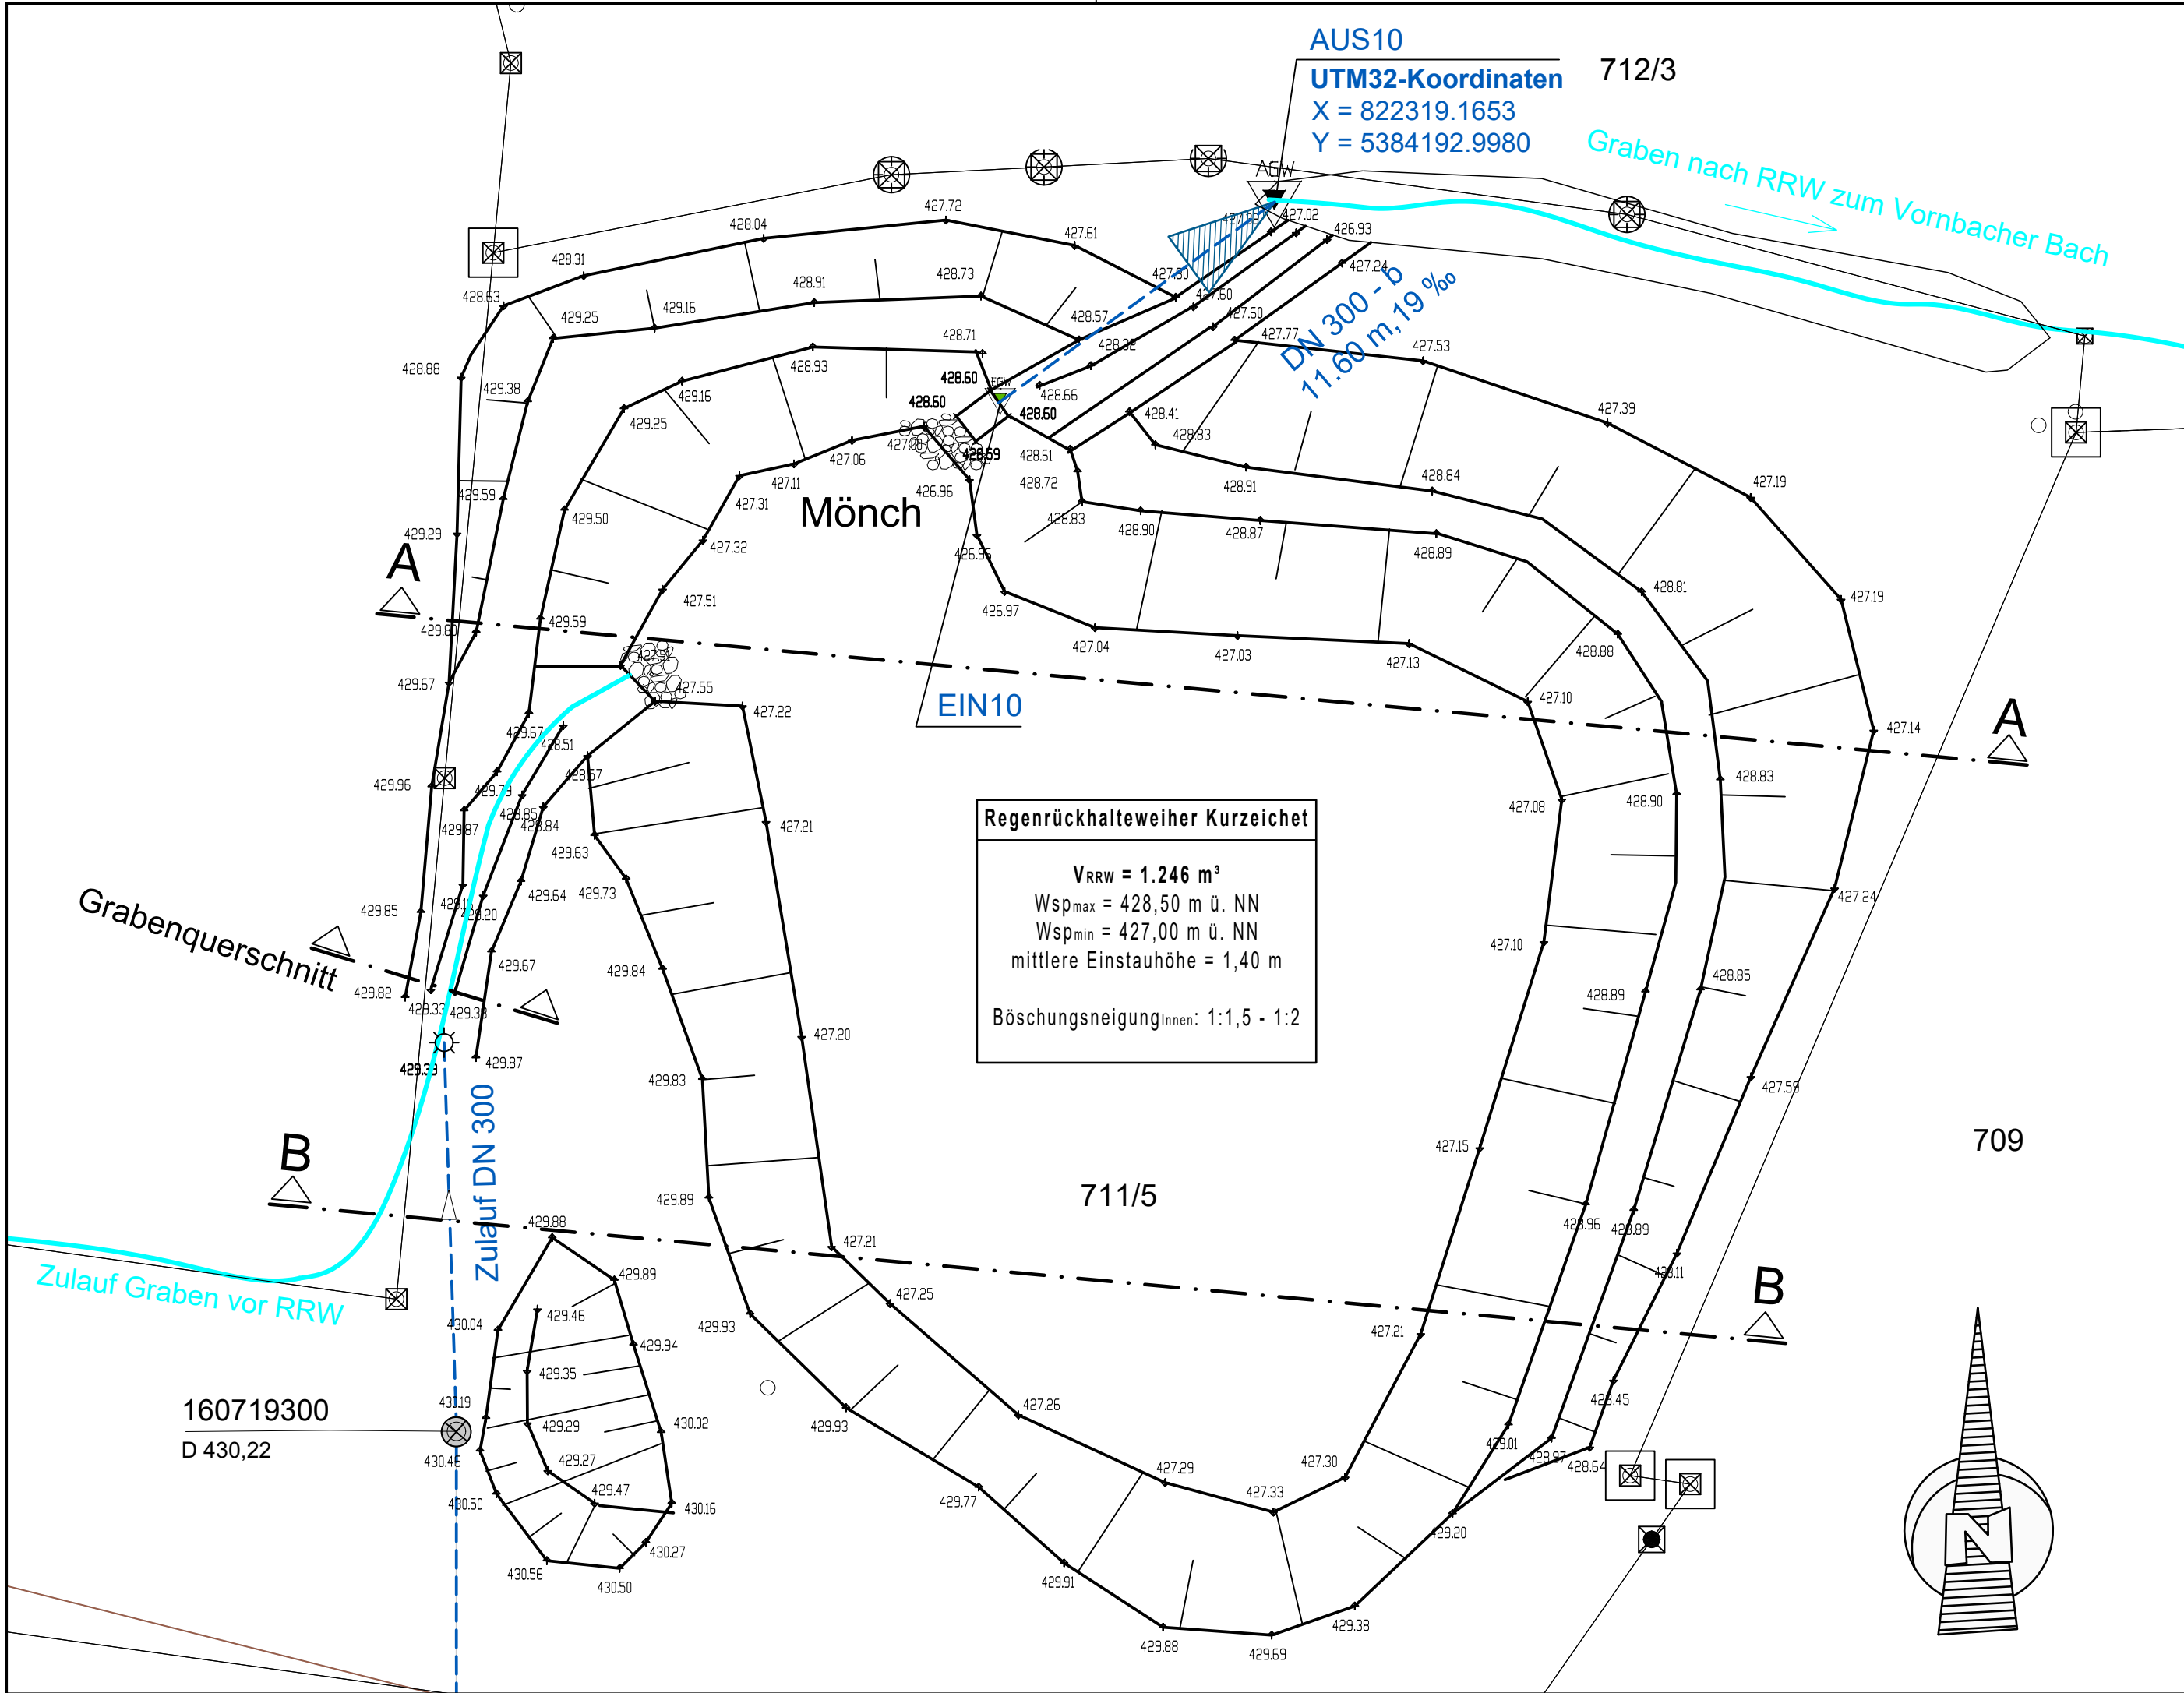

Wasserrecht

Nr.	Änderungen	Ersetzt Plan Nr.	Datum	Name
ROLAND RICHTER INGENIEUR GMBH				
AM SPORTFELD 2 94121 SALZWEG		TELEFON : 0851 / 9 49 29 - 0 TELEFAX : 0851 / 9 49 29 - 20		
Bauvorhaben :	Antrag auf Einleitung von Niederschlagswasser aus den Einzugsgebieten des Ortsteils Kurzeichet über einen Rückhalteweicher in einen Graben zum Vornbacher Bach	Projekt- Nr.	Beilage Nr.	
Bauherr :	GEMEINDE Neuburg am Inn	2413		
Landkreis :	P a s s a u	Plan- Nr.	03 02 00	
Maßstab :	Darstellung :		Datum	Name
1:200	Lageplan RRW Kurzeichet	entw.	25.09.2025	Hawout
		gez.	25.09.2025	Hawout
		gepr.		
Gemeinde Neuburg am Inn:		ROLAND RICHTER INGENIEUR GMBH :		
Datum		25.09.2025		
Unterschrift		Unterschrift		
Übersichtslageplan_M1000.dwg		0,18 m²		