


Durchpressung BAB 3 bei
Str-km: 602,263

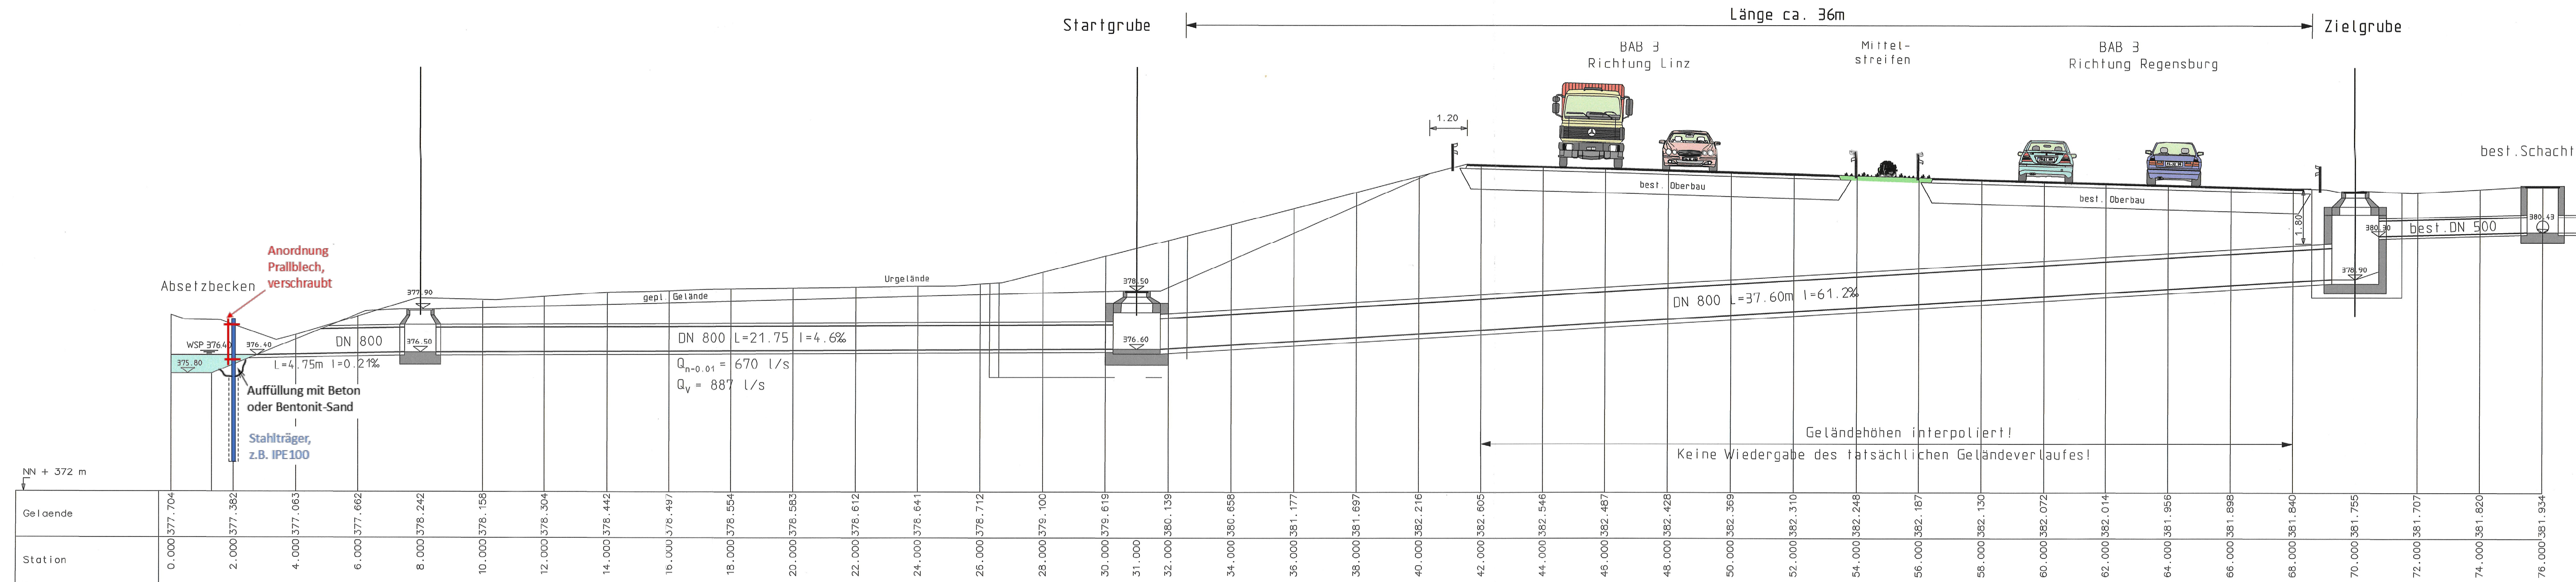

	Dr. Blasy - Dr. Øverland Ingenieure GmbH Stammsitz Inning Billerberg 10, 82266 Inning am Ammersee Telefon +49 8143 997-100 info@blasy-overland.de , www.blasy-overland.de	<table border="1"> <tr> <td>bearbeitet:</td><td>Juli 2024</td><td>JuSt</td></tr> <tr> <td>gezeichnet:</td><td>Juli 2024</td><td>JuSt</td></tr> <tr> <td rowspan="2">geprüft:</td><td>05.08.2024</td><td>DiRo</td></tr> <tr> <td>Datum</td><td>Zeichen</td></tr> </table>	bearbeitet:	Juli 2024	JuSt	gezeichnet:	Juli 2024	JuSt	geprüft:	05.08.2024	DiRo	Datum	Zeichen
bearbeitet:	Juli 2024	JuSt											
gezeichnet:	Juli 2024	JuSt											
geprüft:	05.08.2024	DiRo											
	Datum	Zeichen											
Projekt-Nr. ea-AdB-002.01													

 Die Autobahn Südbayern Außenstelle Regensburg Alemannenstraße 9, 93053 Regensburg	bearbeitet:	Juli 2025	R-A1 Wallner
	gezeichnet:		
	geprüft:	Juli 2025	R-A1
		Juli 2025	R-A
PSP-Nr.		A.P0107.00	

3	Änderung	Datum	Zeichen
2	Änderung	Datum	Zeichen
1	Änderung	Datum	Zeichen
Nr.	Art der Änderung	Datum	Zeichen

Lagesystem	EPSG: Code	Stand Kataster	Jahr
Höhensystem	EPSG: Code	Bestandsvermessung	Jahr

Wasserrechtl. Zulassungsverfahren

Die Autobahn GmbH des Bundes	Unterlage / Blatt-Nr.: E402 Schnitt Beckenzulauf
Straße / Abschn.-Nr. / Station: A 3_1360_9.796 PROJIS-Nr.: 09.xxxxxx.xxx	Maßstab: 1 : 100
A 3 Nürnberg - Regensburg - Passau Abschnitt von AS Aicha vorm Wald bis AS Passau-Nord Regenrückhalte- und Absetzbecken Niedernhart Betr.-km 602,250	
Aufgestellt: 30.09.2025 Niederlassung Südbayern Außenstelle Regensburg  U n z n e r, Leiter der Außenstelle	