


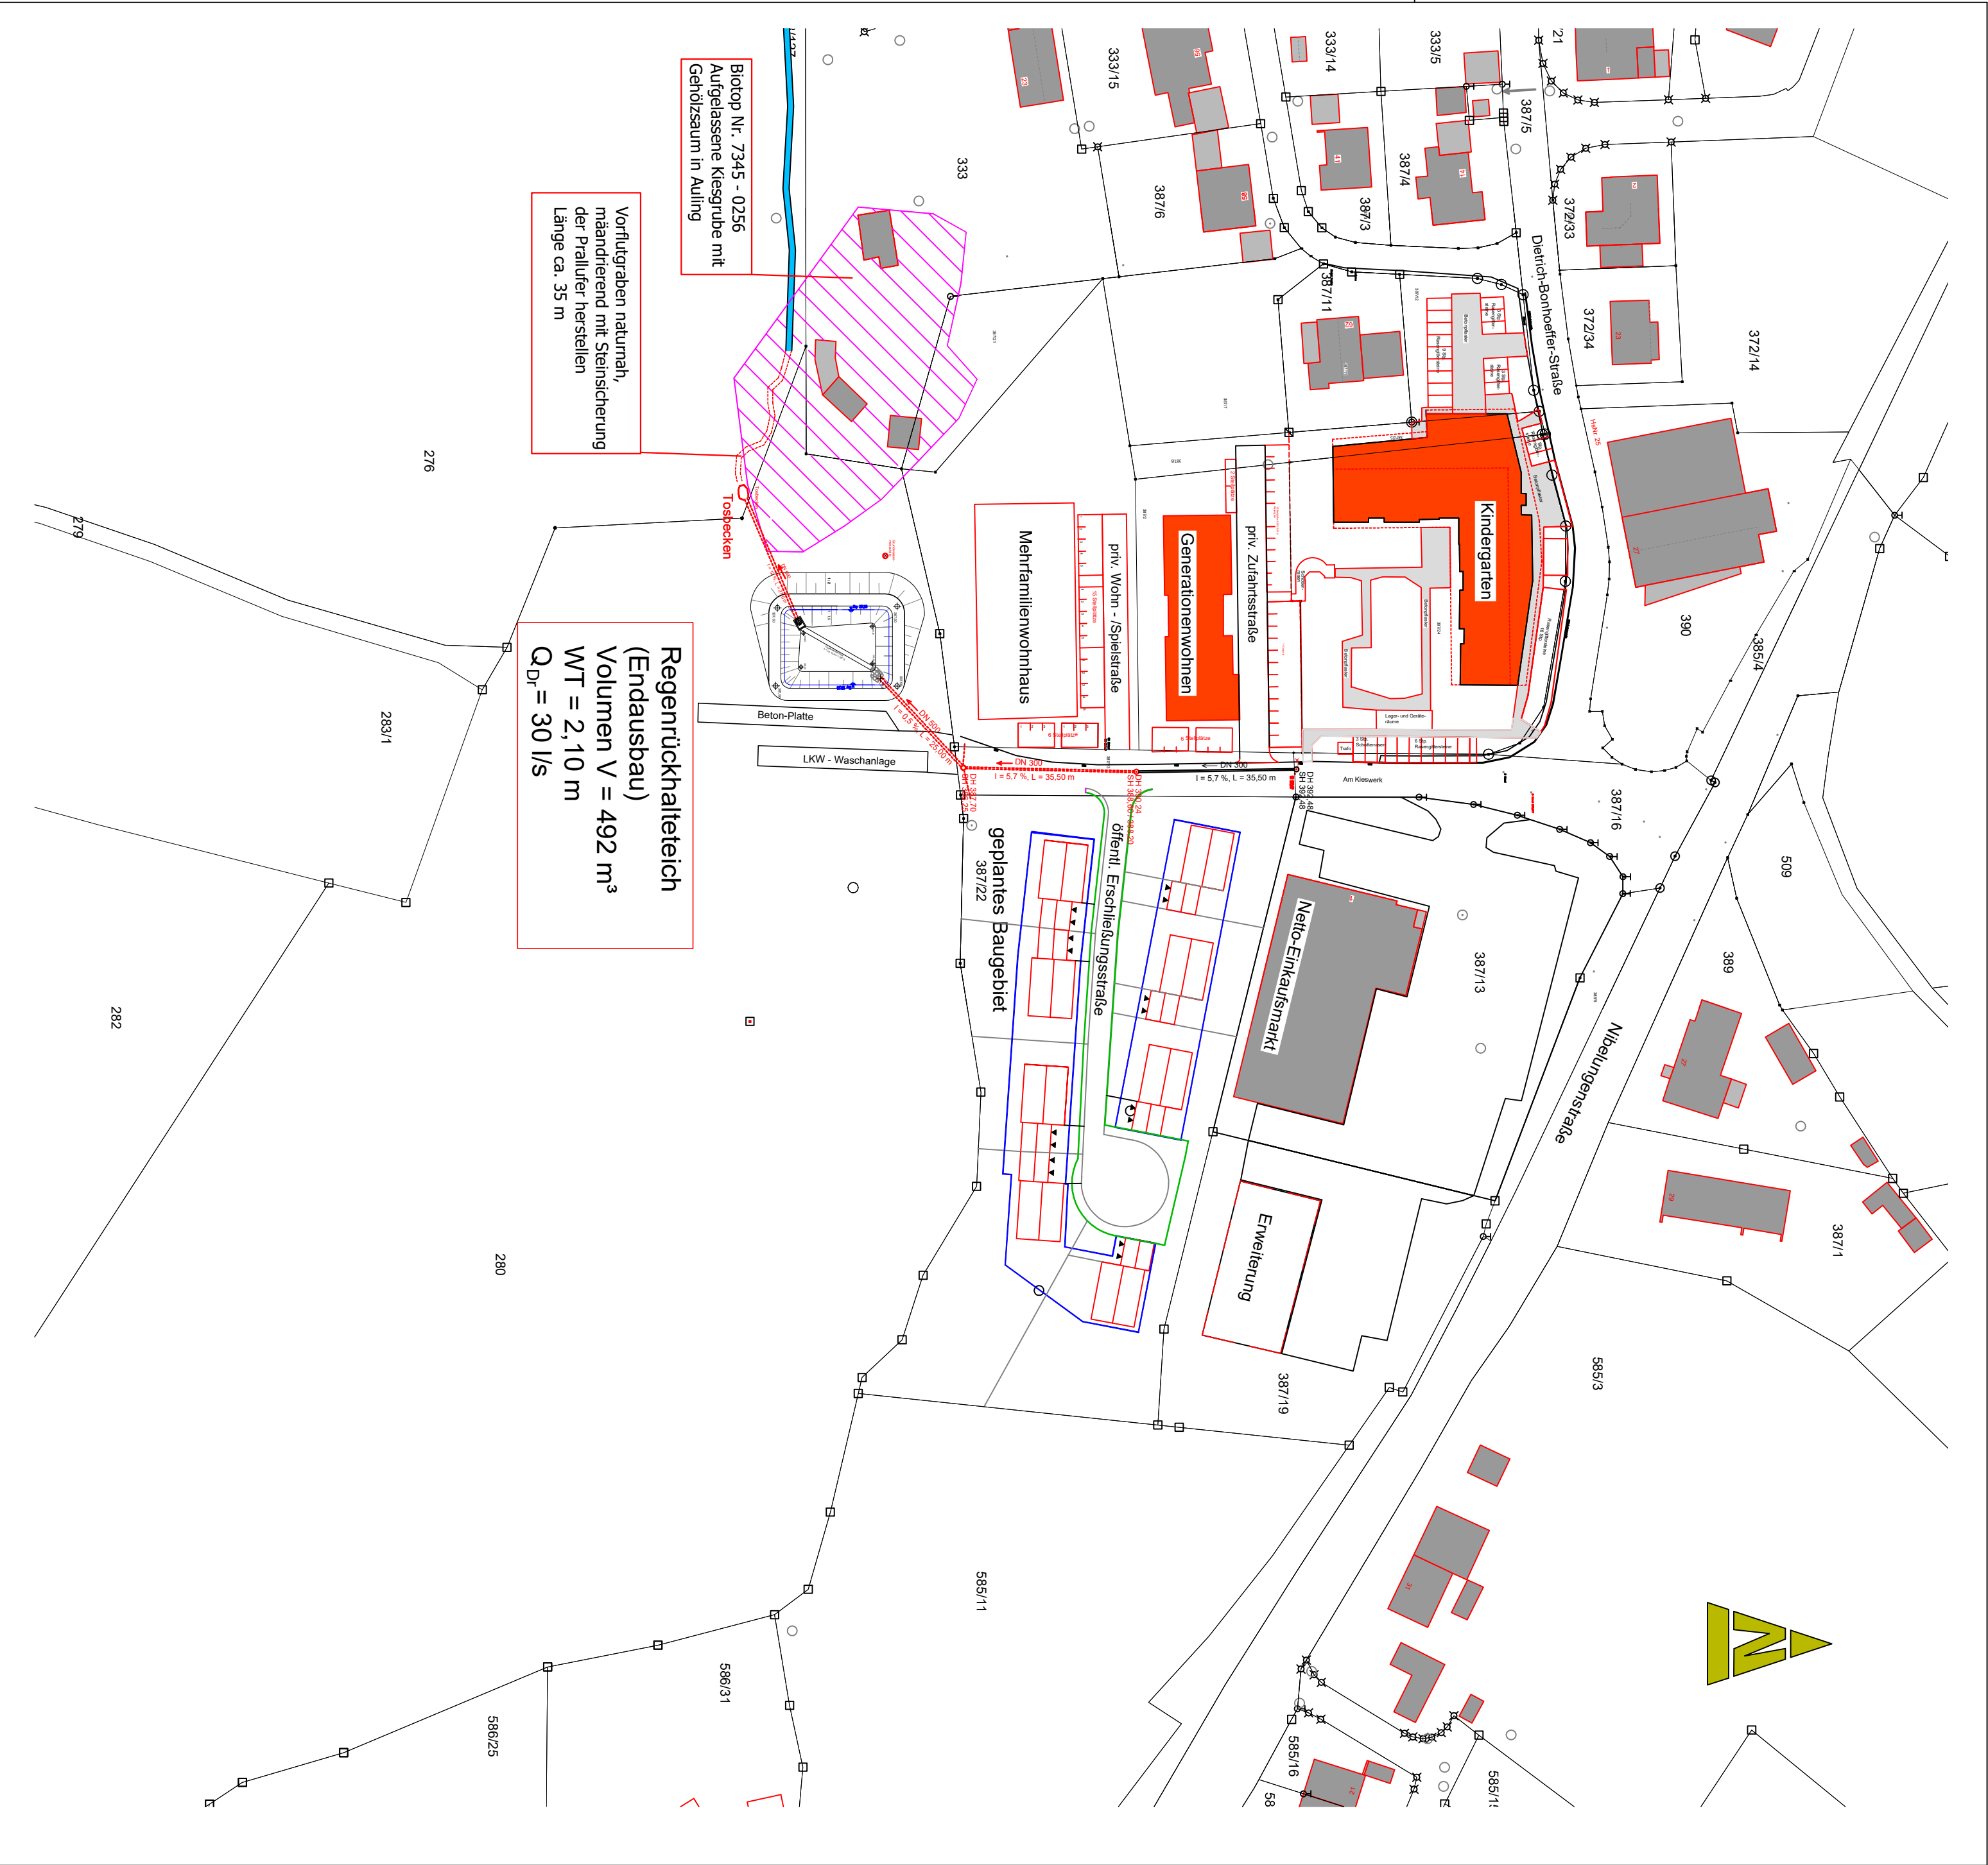

Index				Bemerkung	geänd. am	Name	gepr. am	Name
Status:				WASSERRECHTSVERFAHREN				
Vorhaben:				Einleiten von Niederschlagswasser aus den Baugebieten "Generationswohnen" und "Ehemaliges Kieswerk" über einen Groben zum Steppboch > Gaila		Anlage: 5		
Vorhabensträger:				Gemeinde Tiefenboch		Plan-Nr.:		
Landkreis:				Passau		Schutzvermerk/Datename:		
Gemeinde:				Tiefenboch		entw.		
Vorhabenkennzeichen (VWL):						gez.		
Maßstab:				1 : 1.000		gepr.		
Entwurfsverfasser				Ing. Büro Andorfer		Oberes Bergfeld 6		
Datum				20.08.2025		Tel. 08501 / 355		
				Unterschrift Entwurfsverfasser		Unterschrift Vorhabensträger		