


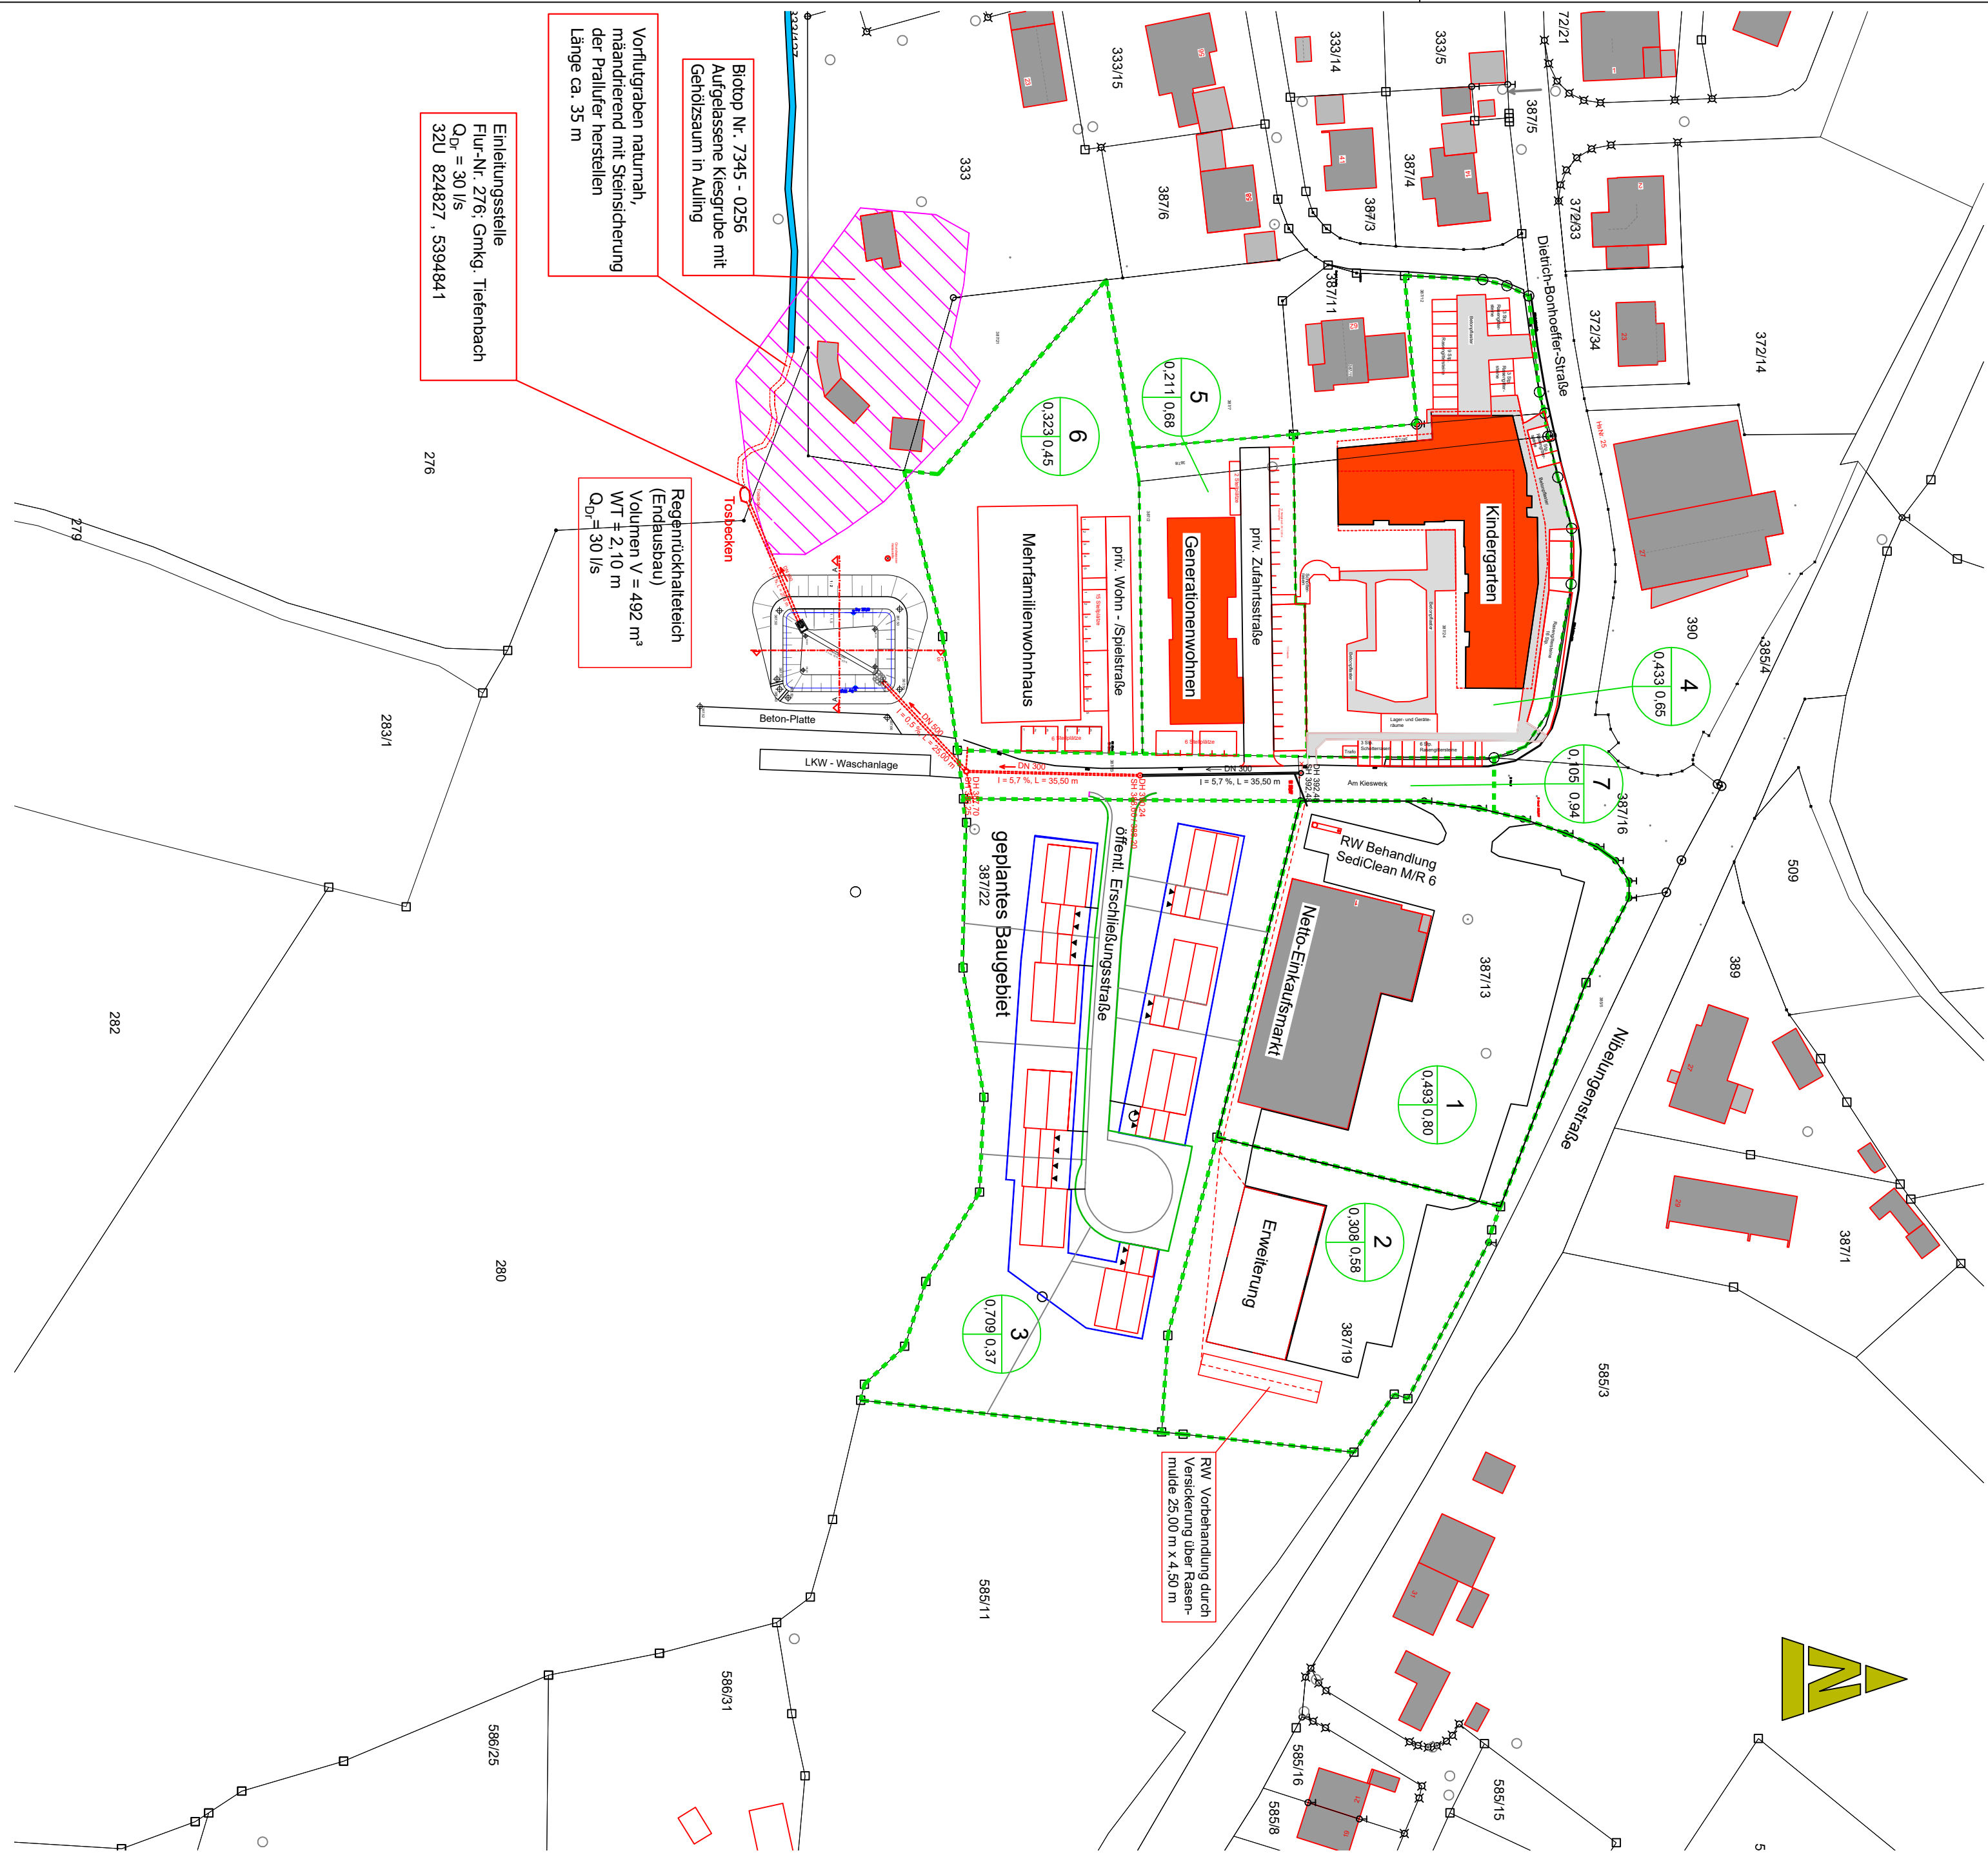

a	RW Behandlung bei Teilfläche 1 + 2		20.11.2025	Andorfer		Andorfer
Index	Bemerkung	geänd. am	Nome	gepr. am	Nome	
Status:	WASSERRECHTSVERFAHREN					
Vorhaben:	Einleiten von Niederschlagswasser aus den Baugeländen "Generationenwohnen" und "Ehemaliges Kieswerk" über einen Graben zum Stepploch > Gölle			Anlage:	6	
Vorhabensträger:	Gemeinde Tiefenbach			Plan-Nr.:		
Landkreis:	Passau			Schutzvermerk/Datename:		
Gemeinde:	Tiefenbach					
Vorhabenbesitzer:	Tiefenbach					
Maststab:	1 : 1.000			entw.	gez.	Andorfer
Entwurfsverfasser:	Ing. Büro Andorfer			gepr.	Aug. 2025	Andorfer
Datum:	20.08.2025			Unterschrift Vorhabensträger		