


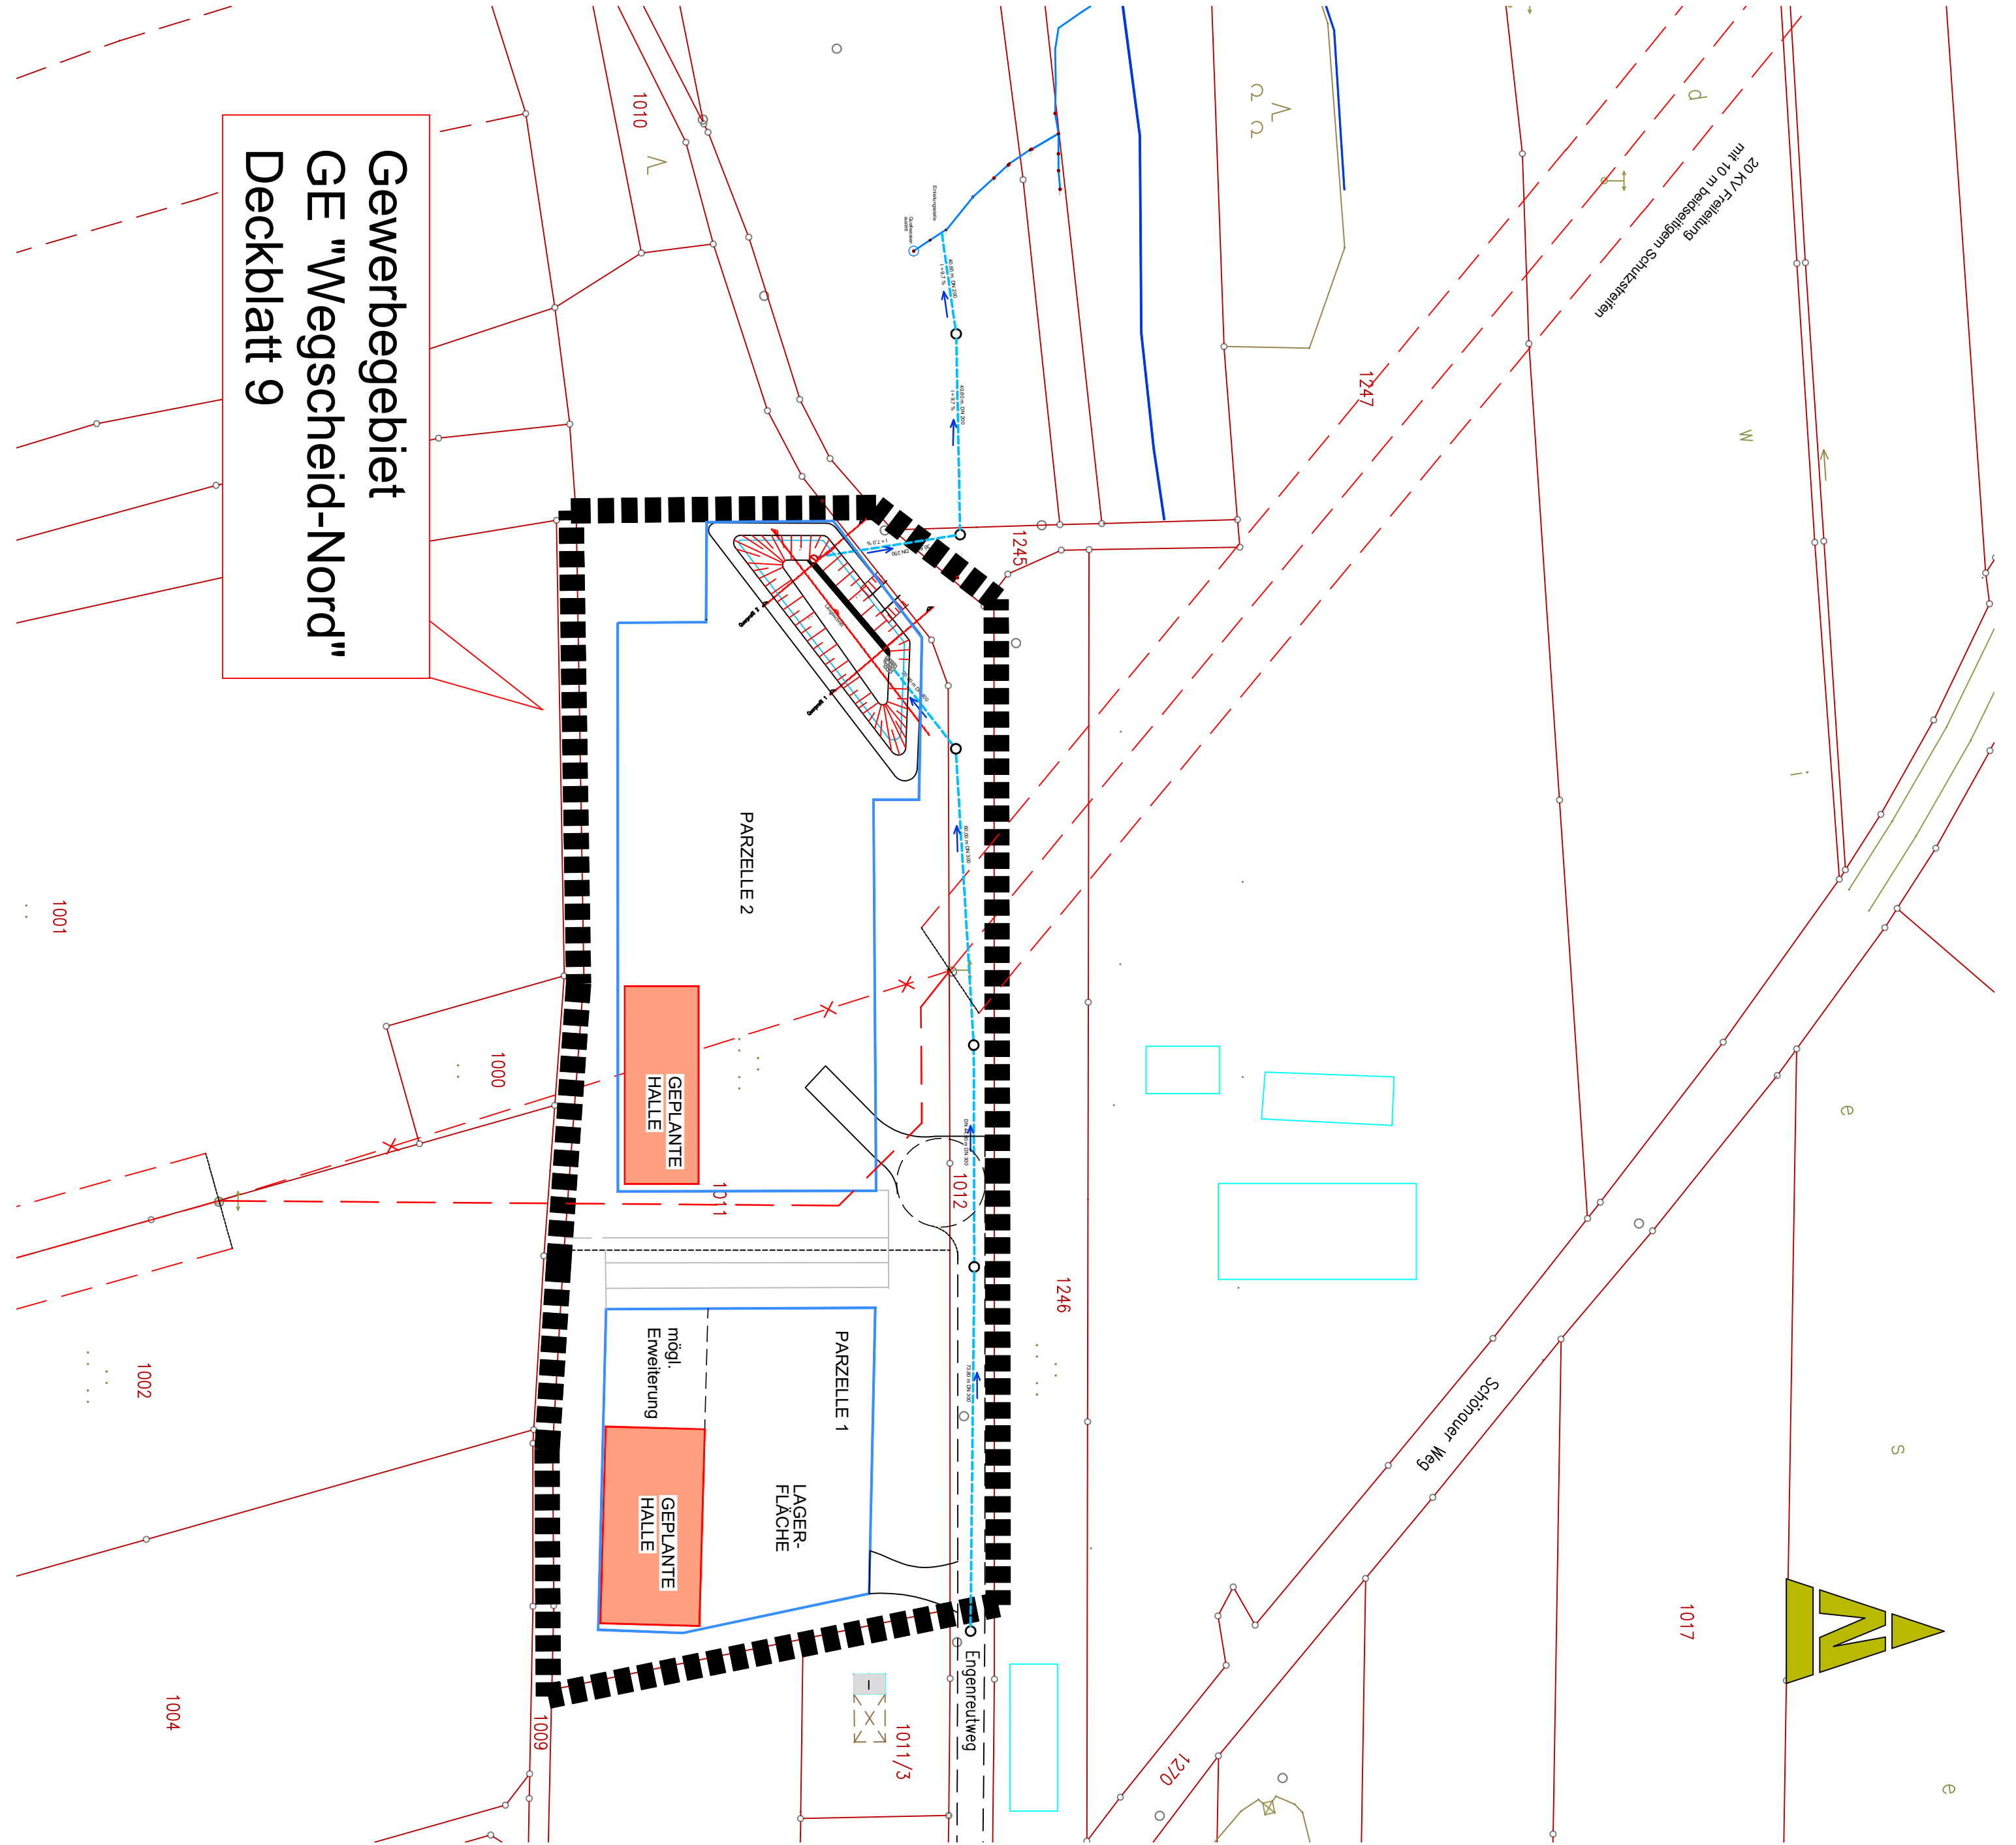

a	Drosselabfluss reduziert	März 2024	Andorfer		
Index	Bemerkung	gedr. am	Name	gepr. am	Name
Status:	WASSERRECHTSVERFAHREN				
Vorhaben:	Einleiten von Niederschlagswasser aus dem Gewerbegebiet GE Wegscheid-Nord Dbl. 9 über einen RRT in den Stierbach		Anlage:	5	
Vorhabensträger:	Marktgemeinde Wegscheid		Plan-Nr.:		
Landkreis:	Passau				
Gemeinde:	Marktgemeinde Wegscheid				
Vorhaben Kennzeichen (VWL):			Schutzvermerk/Datename:		
Maststab:			entw.		Andorfer
1 : 1.000	LAGEPLAN		gez.	Juni 2023	Andorfer
			gepr.		Andorfer
Entwurfsverfasser	Ing. Büro Andorfer 94136 Thyrnau		Oberes Bergfeld 6 Tel. 08501 / 355		
Datum	30.06.2023/20.06.2024		30.06.2023/20.06.2024		
	Unterschrift Entwurfsverfasser		Unterschrift Vorhabensträger		