


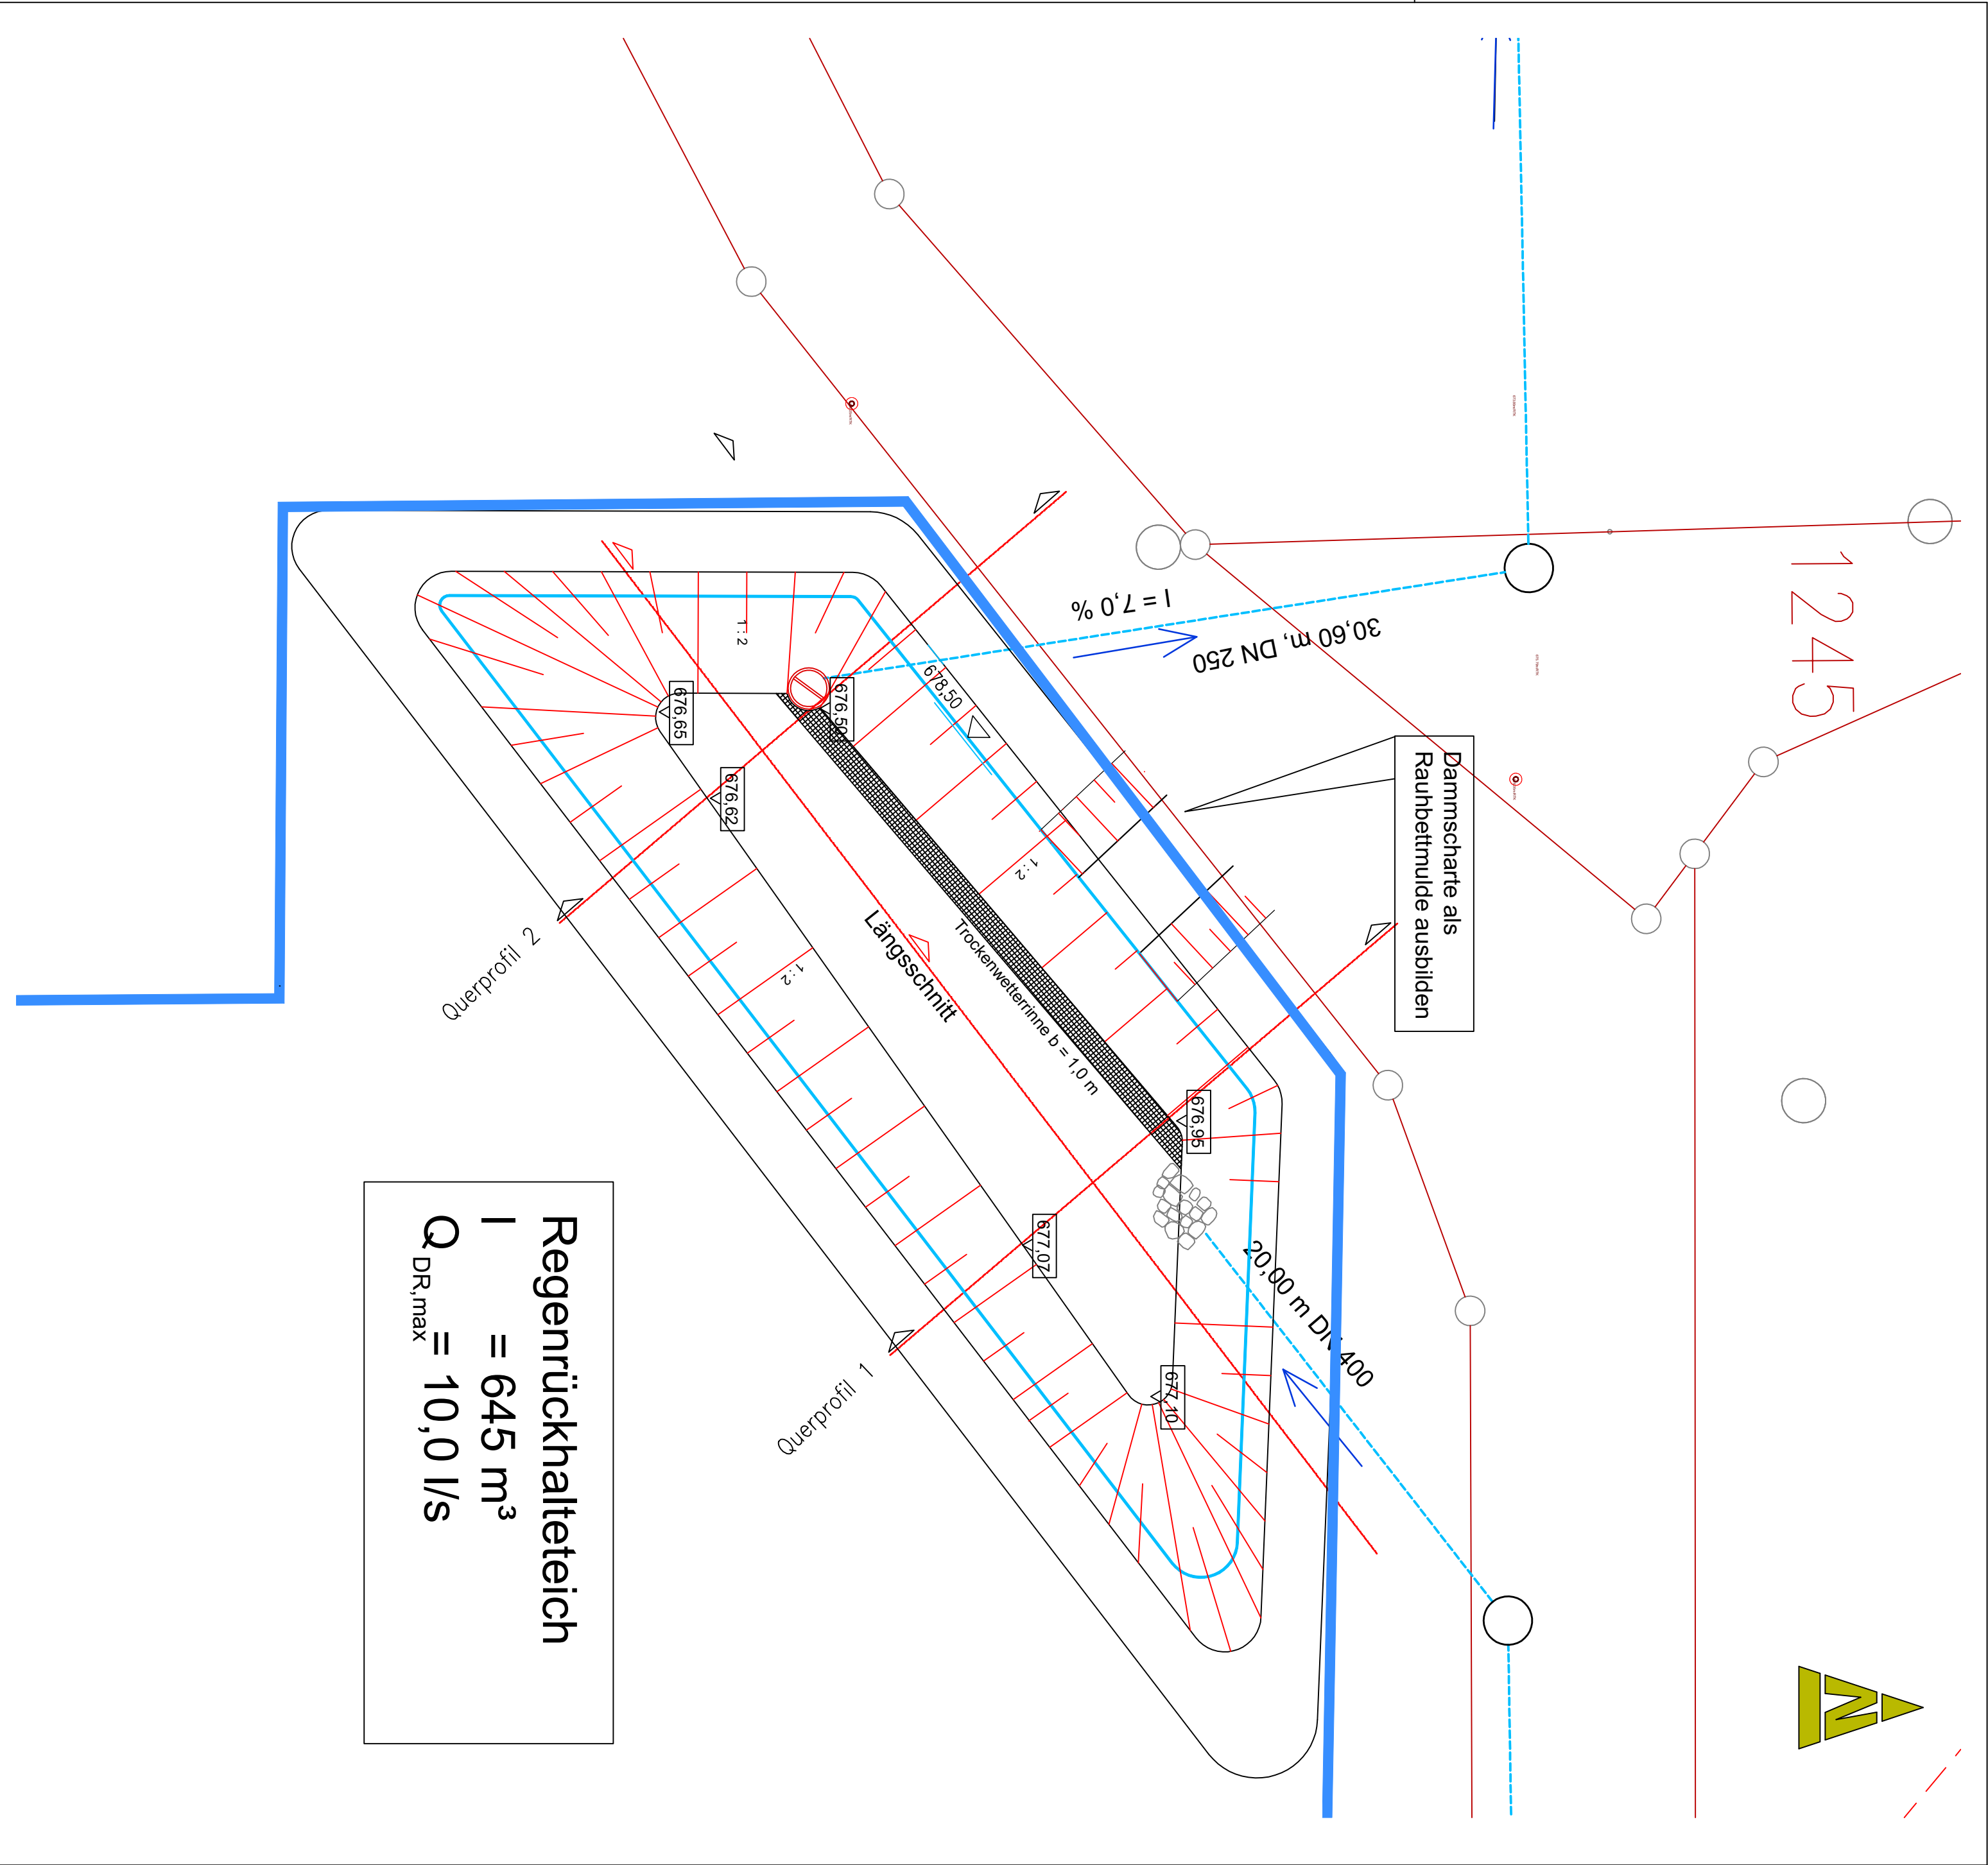

Regenrückhalteteich
 $I = 645 \text{ m}^3$
 $Q_{DR,max} = 10,0 \text{ l/s}$

a	Drosselabfluss, Freibord, Gefälle in Teichsohle		März 2024	Andorfer		
Index	Bemerkung		gedr. am	Name	gepr. am	Name
Status:	WASSERRECHTSVERFAHREN					
Vorhaben:	Einleiten von Niederschlagswasser aus dem Gewerbegebiet GE Wegscheid-Nord Dbl. 9 über einen RRT in den Stierbach			Anlage:	8	
Vorbereitender:	Marktgemeinde Wegscheid			Plan-Nr.:		
Landkreis:	Passau			Schutzvermerk/Datename:		
Gemeinde:	Marktgemeinde Wegscheid					
Vorbereitender (M.N.):						
Modultab:						
1 : 200	Regenrückhalteteich		entw.			Andorfer
	Lageplan		gez.		Juni 2023	Andorfer
			gepr.			Andorfer
Entwurfsverfasser	Ing. Büro Andorfer 94136 Thyrnau			Oberes Bergfeld 6 Tel. 08501 / 355		
30.06.2023/20.06.2024	Unterschrift Entwurfsverfasser			30.06.2023/20.06.2024		
Datum				Unterschrift Vorhabenssträger		