


Zufahrt West Rigole 5

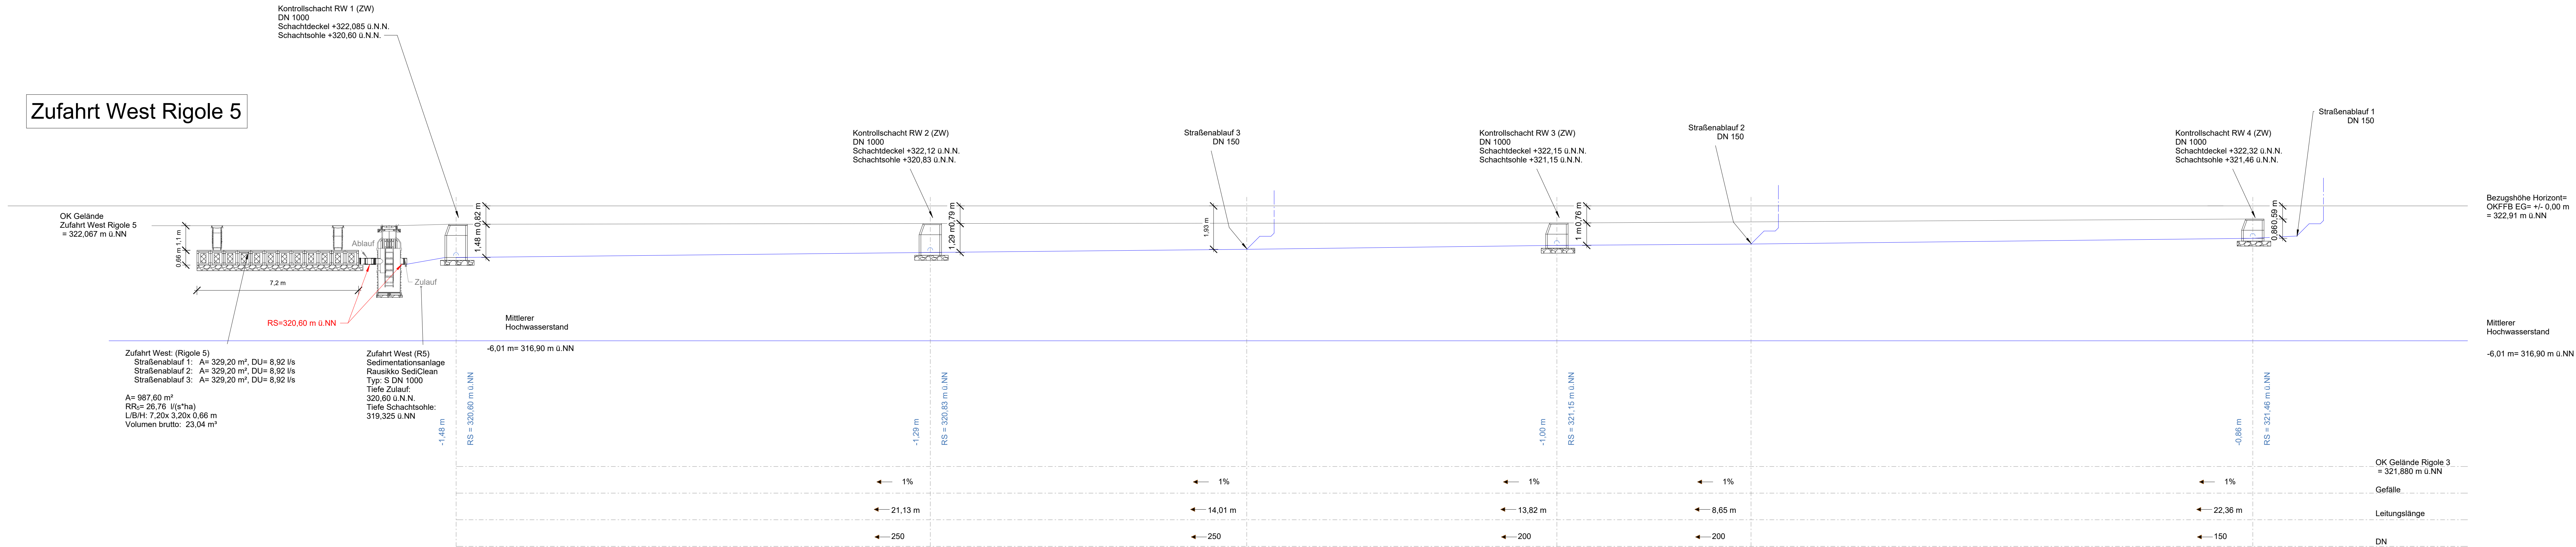

LEGENDE

REGENWASSER

REGENWASSER

INDEX	DATUM	BESCHREIBUNG	KÜRZEL
INDEX			

hi

haydn

ingenieure®

Haydn Ingenieure GmbH & Co. KG | Industriestraße 12 | 94036 Passau

Architekt

Donath|Bickel Architekten
PartGmbH
Bahnhofstraße 33
94032 Passau

Bauherr

Stadt Pocking
Simbacherstraße 16
94060 Pocking

Plan

Abwicklung Rigole Zufahrt West
Datum: 23.05.2025
Maßstab: Wie angezeigt oder 1:100
Leistungsphase: LPH 4

Projekt

Mittelschule Pocking
Indlinger Str. 16
94060 Pocking
Projektnummer: HI-1333

Gezeichnet: GSI
Geprüft: WoS

Unterschrift: _____

Fachplaner: TGA

Haydn Ingenieure GmbH & Co. KG
Industriestraße 12
94036 Passau
Tel.: 0851/756660-0
Fax: 0851/756660-99
info@haydn-ingenieure.de
www.haydn-ingenieure.de

PLAN-NR: 1333_HLS_LPH4_HI_BAI_SH_xr_S_Abwicklung Rigole Zufahrt West_--_JP

DER AUSFÜHRUNG IST VORPFLICHT, ALLE BESTANDSMASSE UND PLANMÄßIGKEITEN VOR ARBEITSBEGINN ZU ÜBERPRÜFEN. DIESE ZEICHNUNG IST NUR EINER BESTIMMTEN BESTIMMTEN UND UNTERLEGT DEM UNTERSCHREIBER. EINE VERKEHRSPFLICHTUNG, AUSGÄNGIGKEIT AN DRITTE PERSONEN ODER ÜBERLASSUNG AN KONTAKTANFORDERN IST UNTERSAGT.