
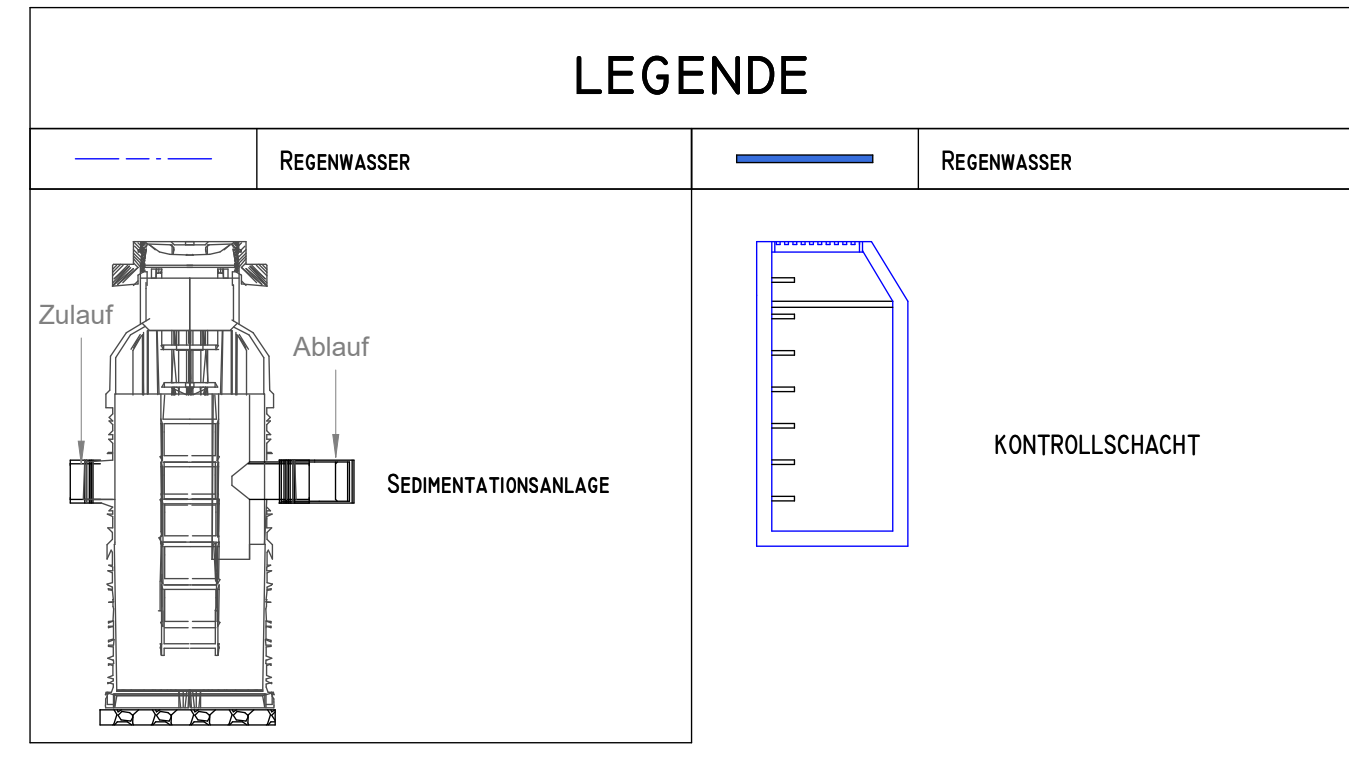


 


Zum Schutz der RR- Grundleitungen wird ein Wurzelschutz benötigt. Dieser wird vom Außenanlageplaner festgelegt.

+/- 0,00 m = EG FFB 322,91 m ü.NN

Nach den geotechnischen Bericht ergibt sich für den Bereich der Baumaßnahme ein mittlerer Grundwasserstand von 316,90 m ü.NN.

Sedimentationsanlage
Rausikko SediClean
Typ: S DN 1000

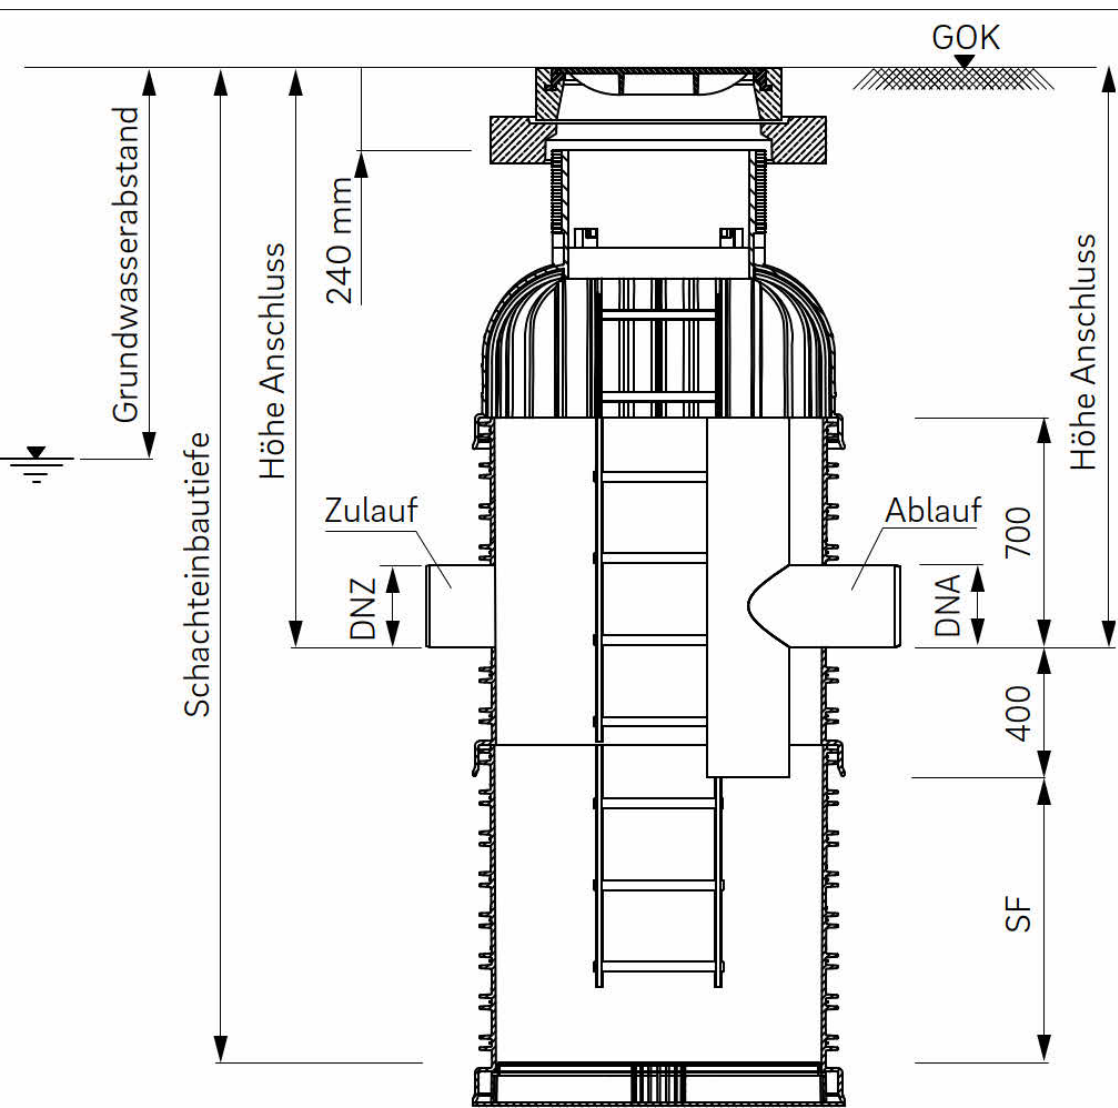

INDEX	DATUM	BESCHREIBUNG	KÜRZEL
INDEX			

hi haydningenieure
Haydn Ingenieure GmbH & Co. KG | Industriestraße 12 | 94036 Passau

Architekt: DonathBickel Architekten PartGmbH Bahnhofstraße 33 94032 Passau		Bauteil: Stadt Pocking Simbacherstraße 16 94040 Pocking	
Plan: Abwicklung Regenwasser Rigole 1 Datum: 22.05.2025 Mastab: Wie angezeichnet Leistungsphase: LPH 4		Unterschrift: Mittelschule Pocking Indringer Str. 16 94040 Pocking Projekt: Projektnummer: HI-1333	
Gereichtnet: AP Geprüft: WoS		Unterschrift: Haydn Ingenieure GmbH & Co. KG Industriestraße 12 94036 Passau Tel.: 0851/756460-0 Fax: 0851/756460-99 info@haydn-ingenieure.de www.haydn-ingenieure.de	