


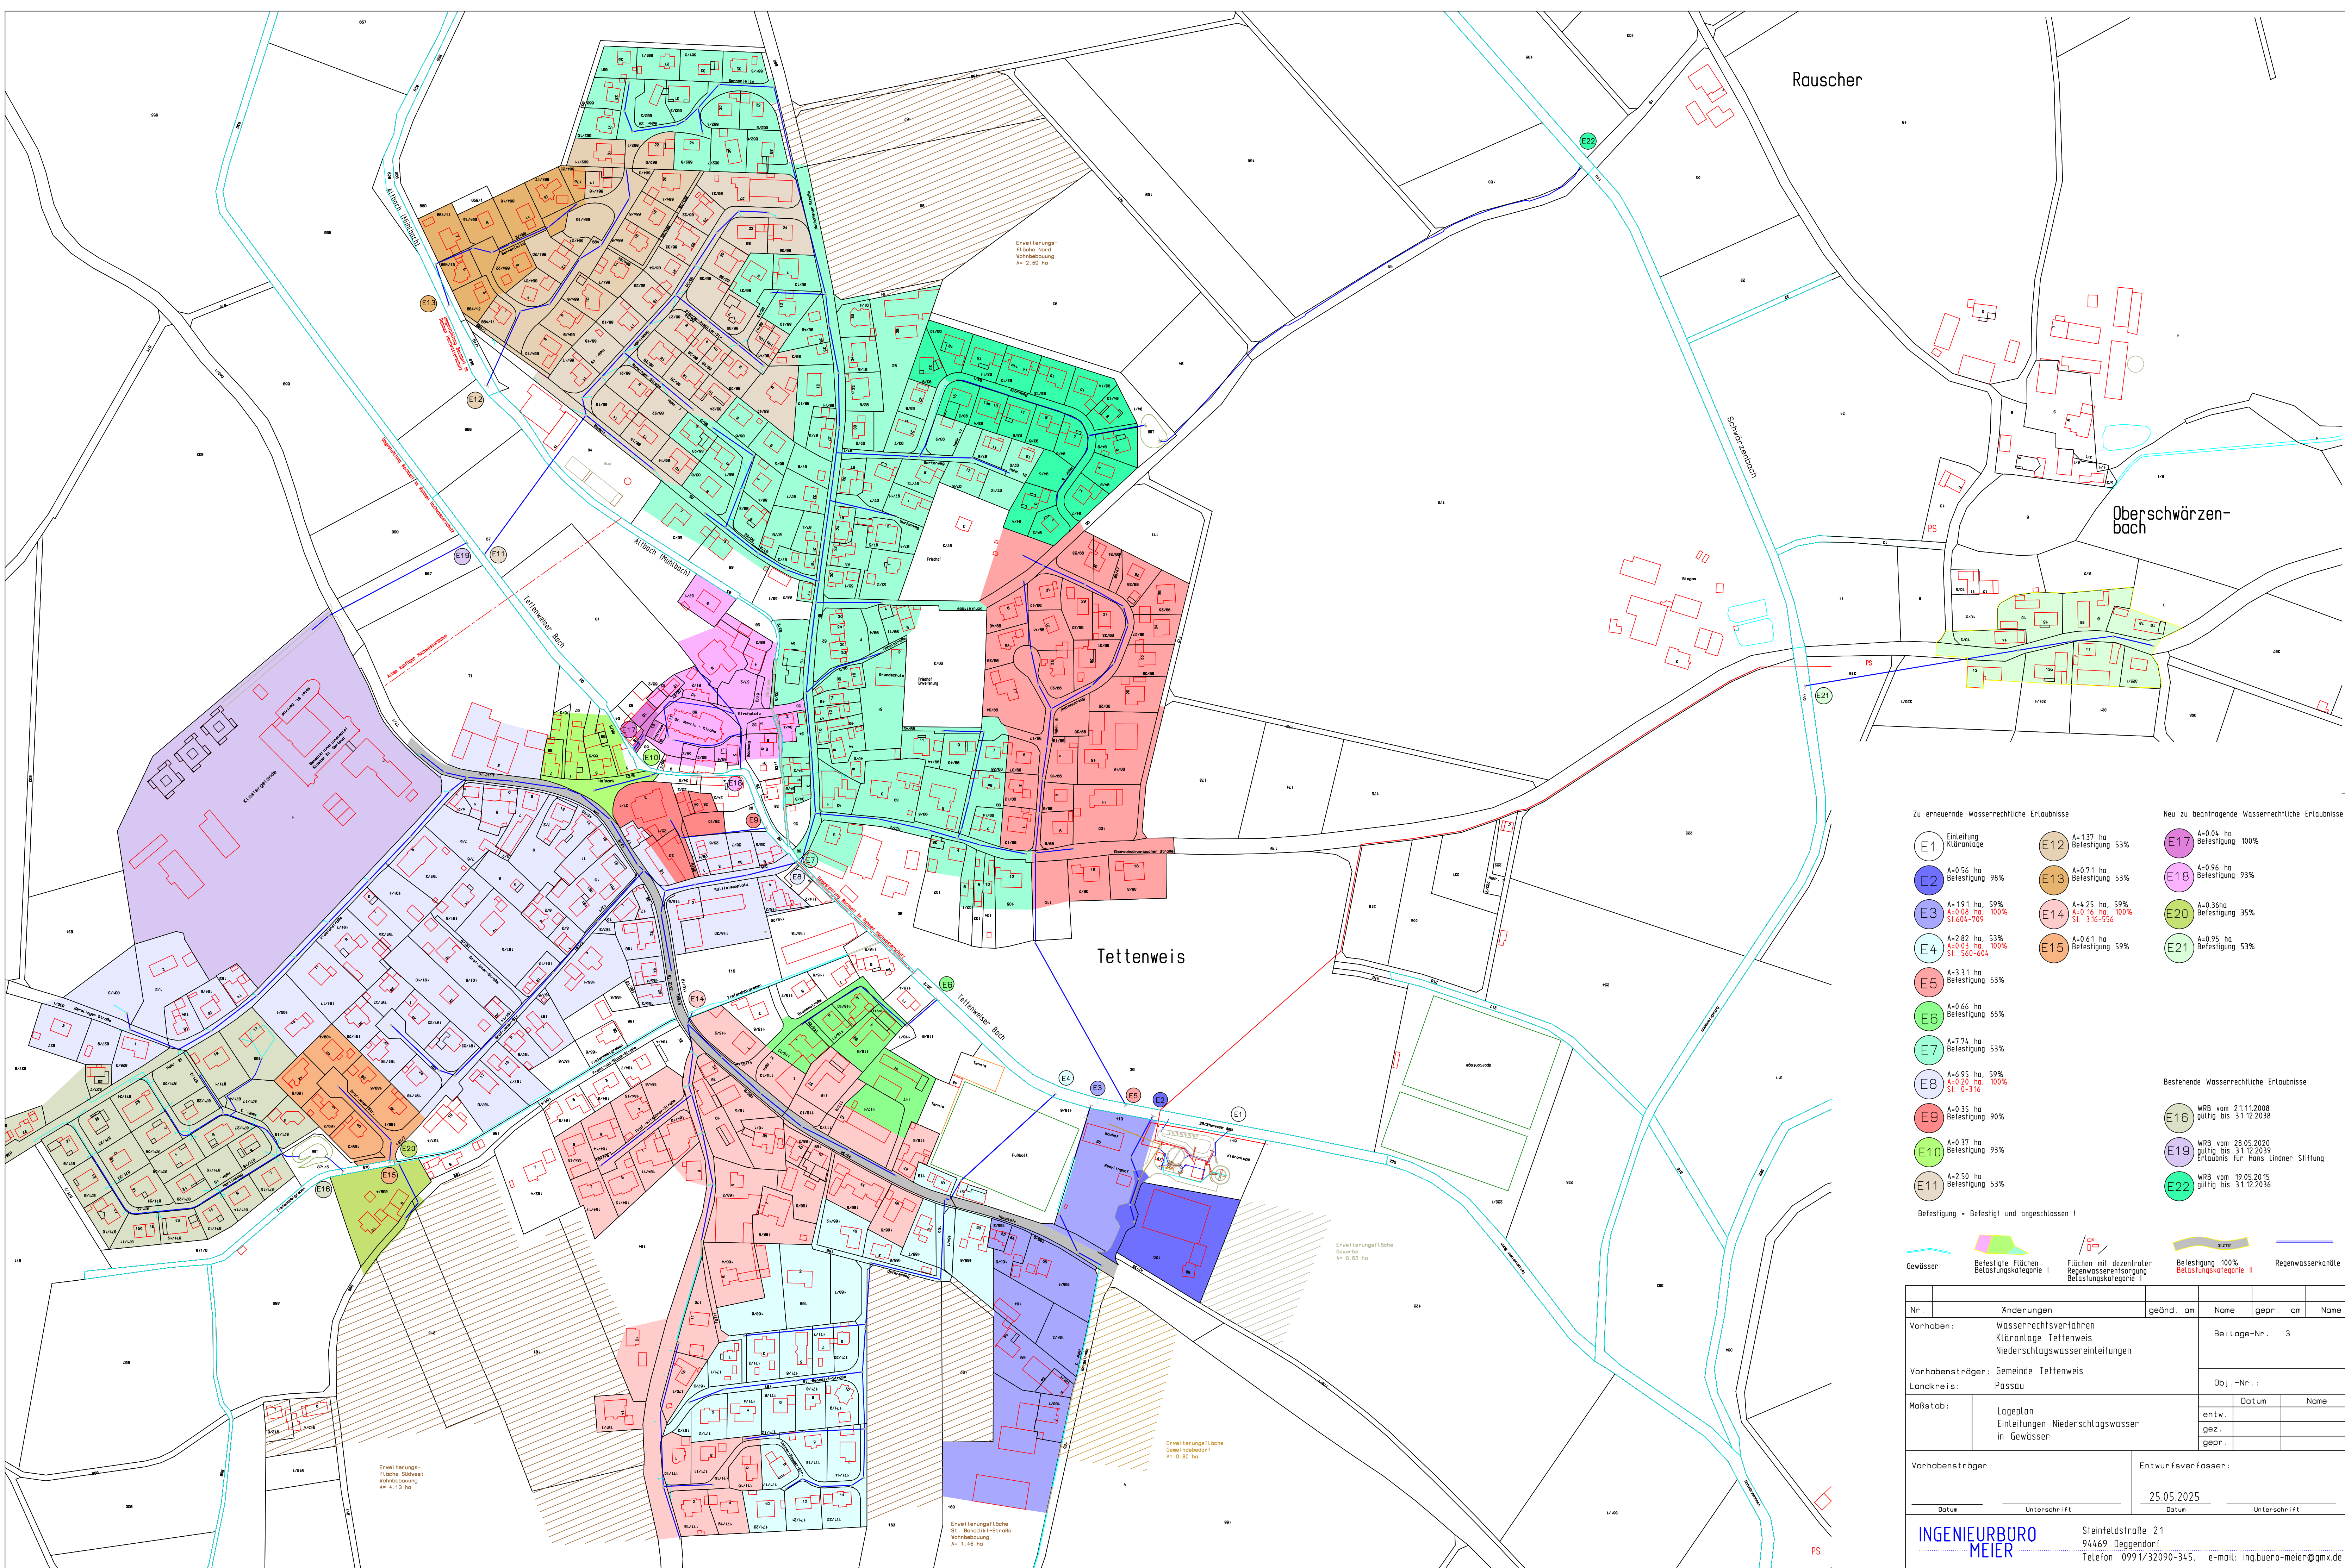

Lageplan Einzugsgebiete Niederschlagswasserkanalisation und Einleitungsstellen in die Gewässer

- Zu erneuernde Wasserrechtliche Erlaubnisse

 - E1 Einleitung Kläranlage
 - E2 A=0.56 ha Befestigung 98%
 - E3 A=1.91 ha, 59% A=0.08 ha, 100% St. 604-709
 - E4 A=2.82 ha, 53% A=0.03 ha, 100% St. 560-604
 - E5 A=3.31 ha Befestigung 53%
 - E6 A=0.66 ha Befestigung 65%
 - E7 A=7.74 ha Befestigung 53%
 - E8 A=6.95 ha, 59% A=0.20 ha, 100% St. 0-316
 - E9 A=0.35 ha Befestigung 90%
 - E10 A=0.37 ha Befestigung 93%
 - E11 A=2.50 ha Befestigung 53%
 - E12 A=1.37 ha Befestigung 53%
 - E13 A=0.71 ha Befestigung 53%
 - E14 A=4.25 ha, 59% A=0.16 ha, 100% St. 316-556
 - E15 A=0.61 ha Befestigung 59%
 - E17 A=0.04 ha Befestigung 100%
 - E18 A=0.96 ha Befestigung 93%
 - E20 A=0.36ha Befestigung 35%
 - E21 A=0.95 ha Befestigung 53%
- Neu zu beantragende Wasserrechtliche Erlaubnisse

 - A=0.04 ha Befestigung 100%
 - A=0.96 ha Befestigung 93%
 - A=0.36ha Befestigung 35%
 - A=0.95 ha Befestigung 53%
- Bestehende Wasserrechtliche Erlaubnisse

 - E16 WRB vom 21.11.2008 gültig bis 31.12.2038
 - E19 WRB vom 28.05.2020 gültig bis 31.12.2039 Erlaubnis für Hans Lindner Stiftung
 - E22 WRB vom 19.05.2015 gültig bis 31.12.2036

Befestigung = Befestigt und angeschlossen !

Gewässer

Befestigte Flächen Belastungskategorie I

Flächen mit dezentraler Regenwasserentlastung Belastungskategorie I

Befestigung 100% Belastungskategorie II

Regenwasserkanäle

Nr.:	Änderungen	geänd. am	Name	gepr. am	Name
Vorhaben:	Wasserrechtsverfahren Kläranlage Tettweis Niederschlagswassereinleitungen		Beilage-Nr.:	3	
Vorhabensträger:	Gemeinde Tettweis		Obj.-Nr.:		
Landkreis:	Passau		Datum		Name
Maßstab:	Lageplan Einleitungen Niederschlagswasser in Gewässer		entw. gez.		
			gepr.		

Vorhabensträger:

Entwurfsverfasser:

Datum

Unterschrift

25.05.2025

Datum

Unterschrift