


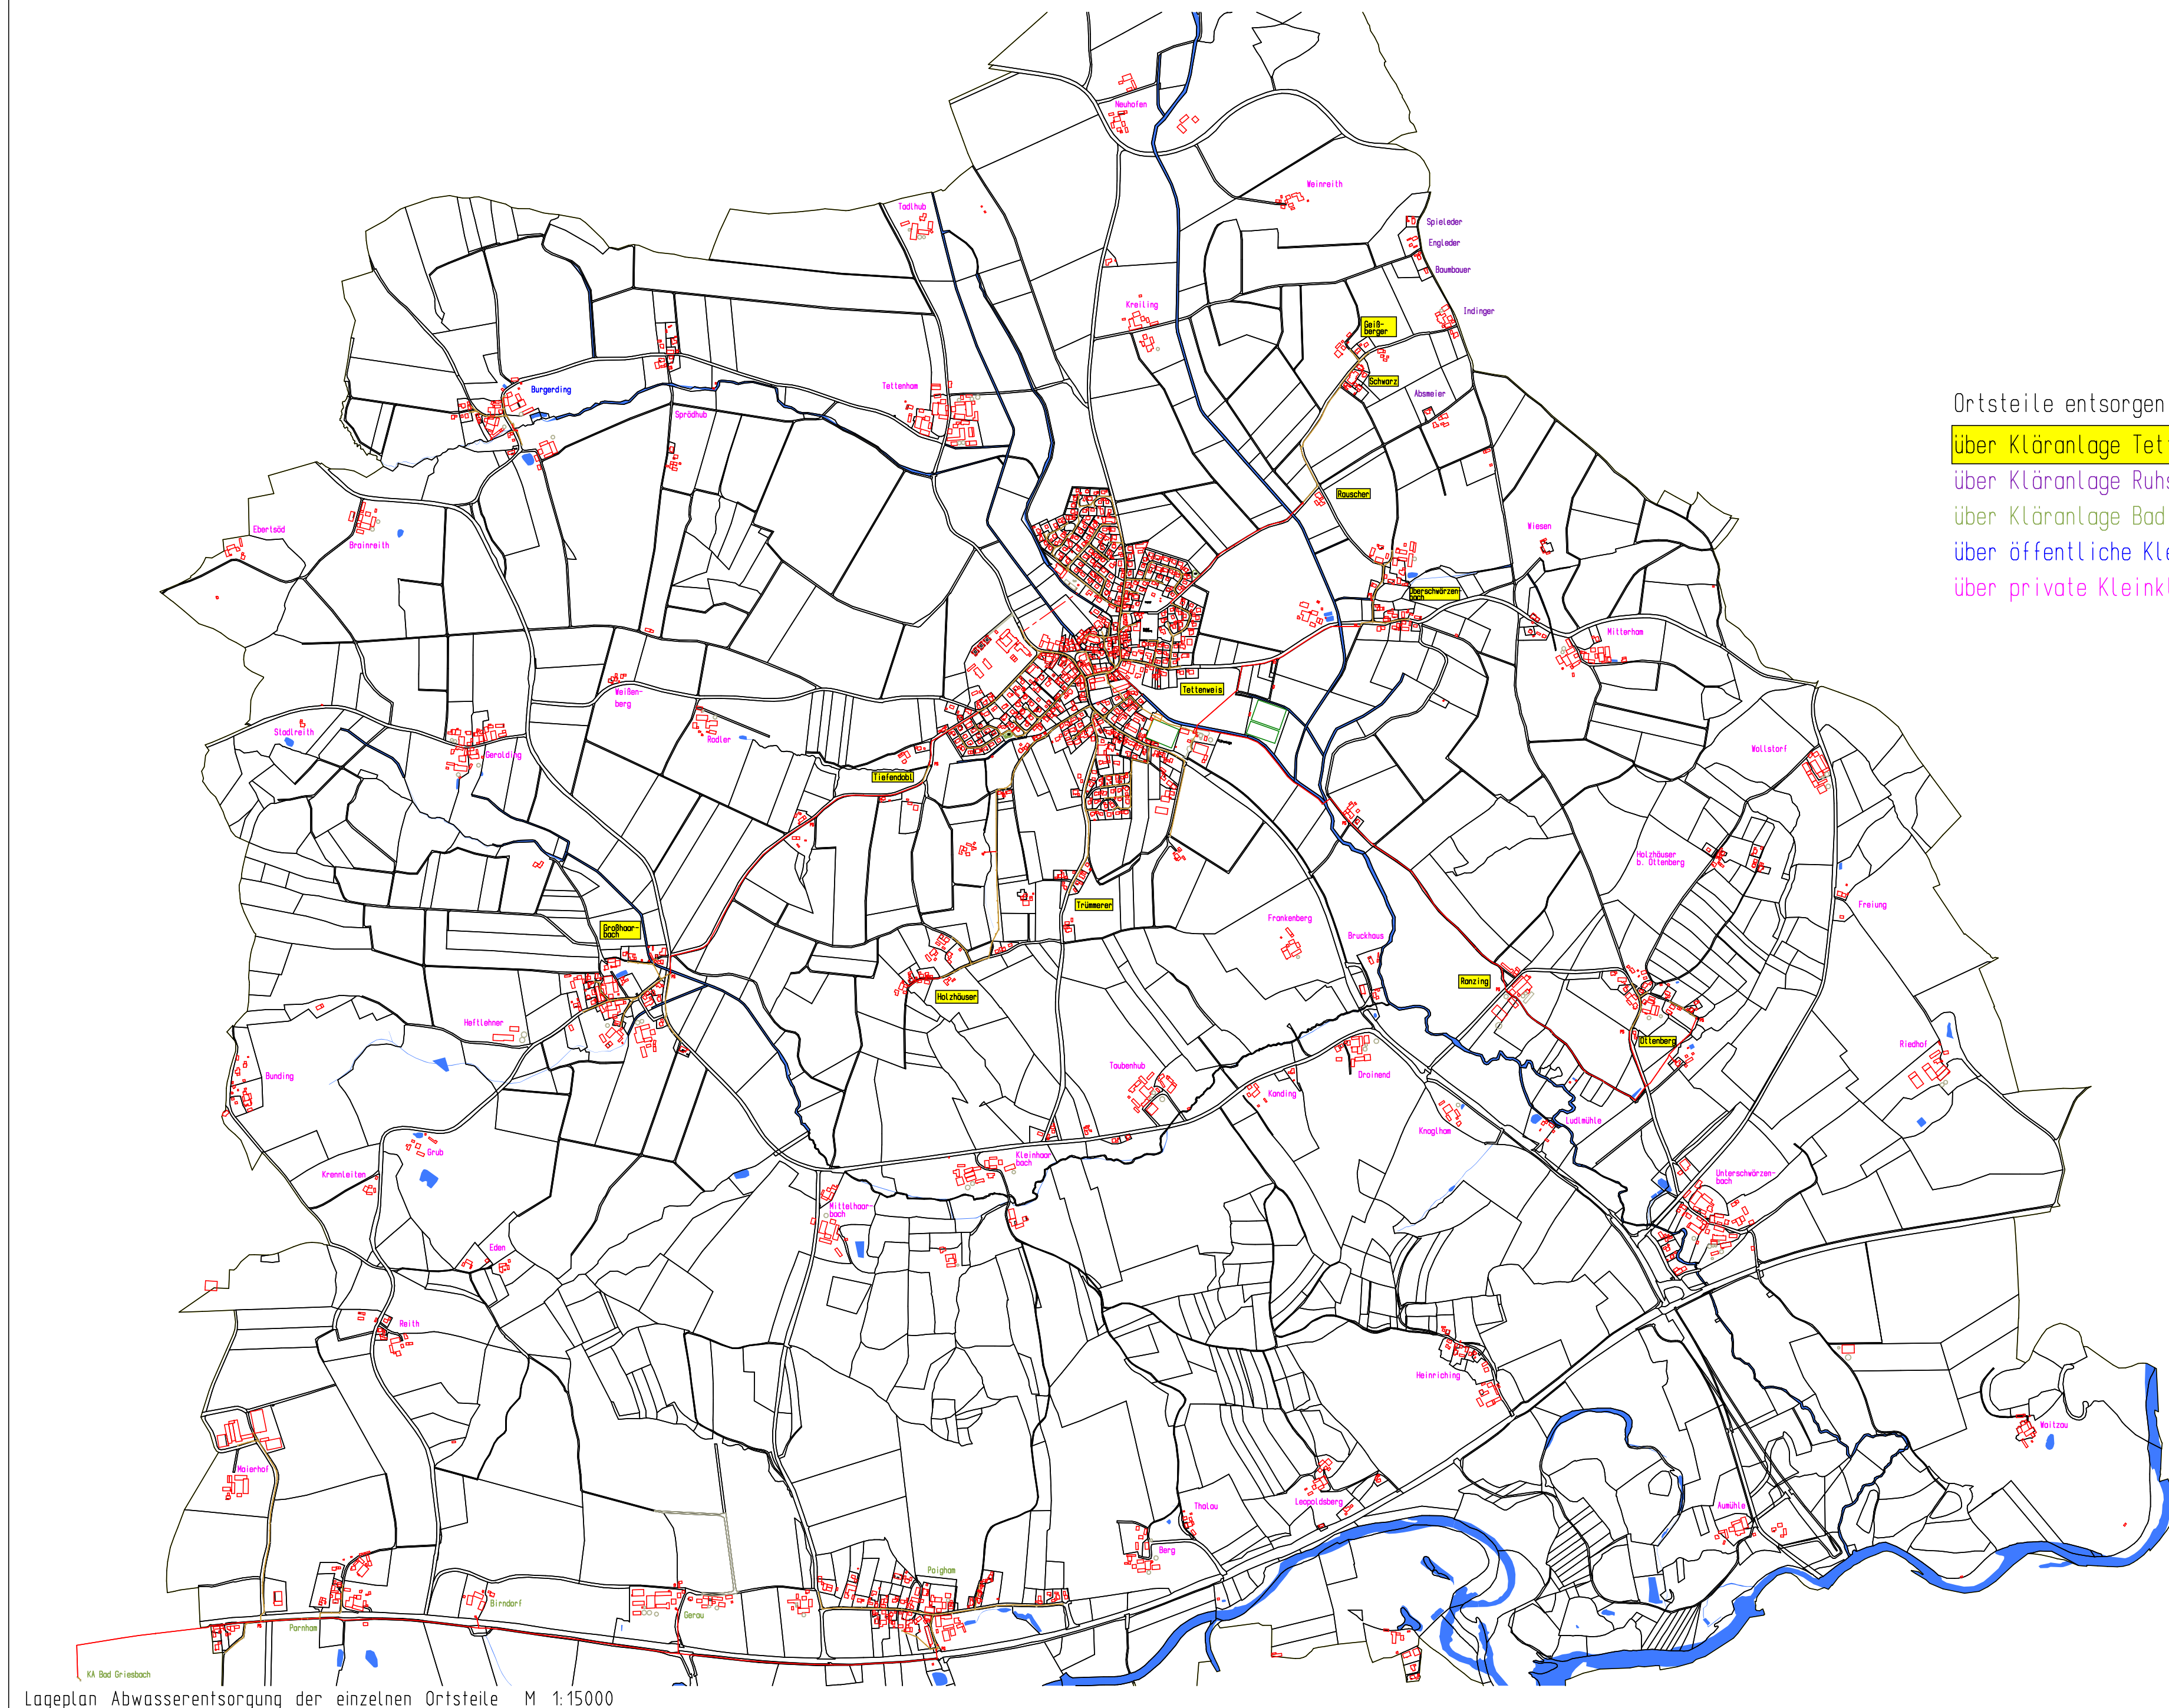

Ortsteile entsorgen ihr Abwasser:


über Kläranlage Tettenweis

über Kläranlage Ruhstorf

über Kläranlage Bad Griesbach

- über öffentliche Kleinkläranlage

über private Kleinkläranlagen

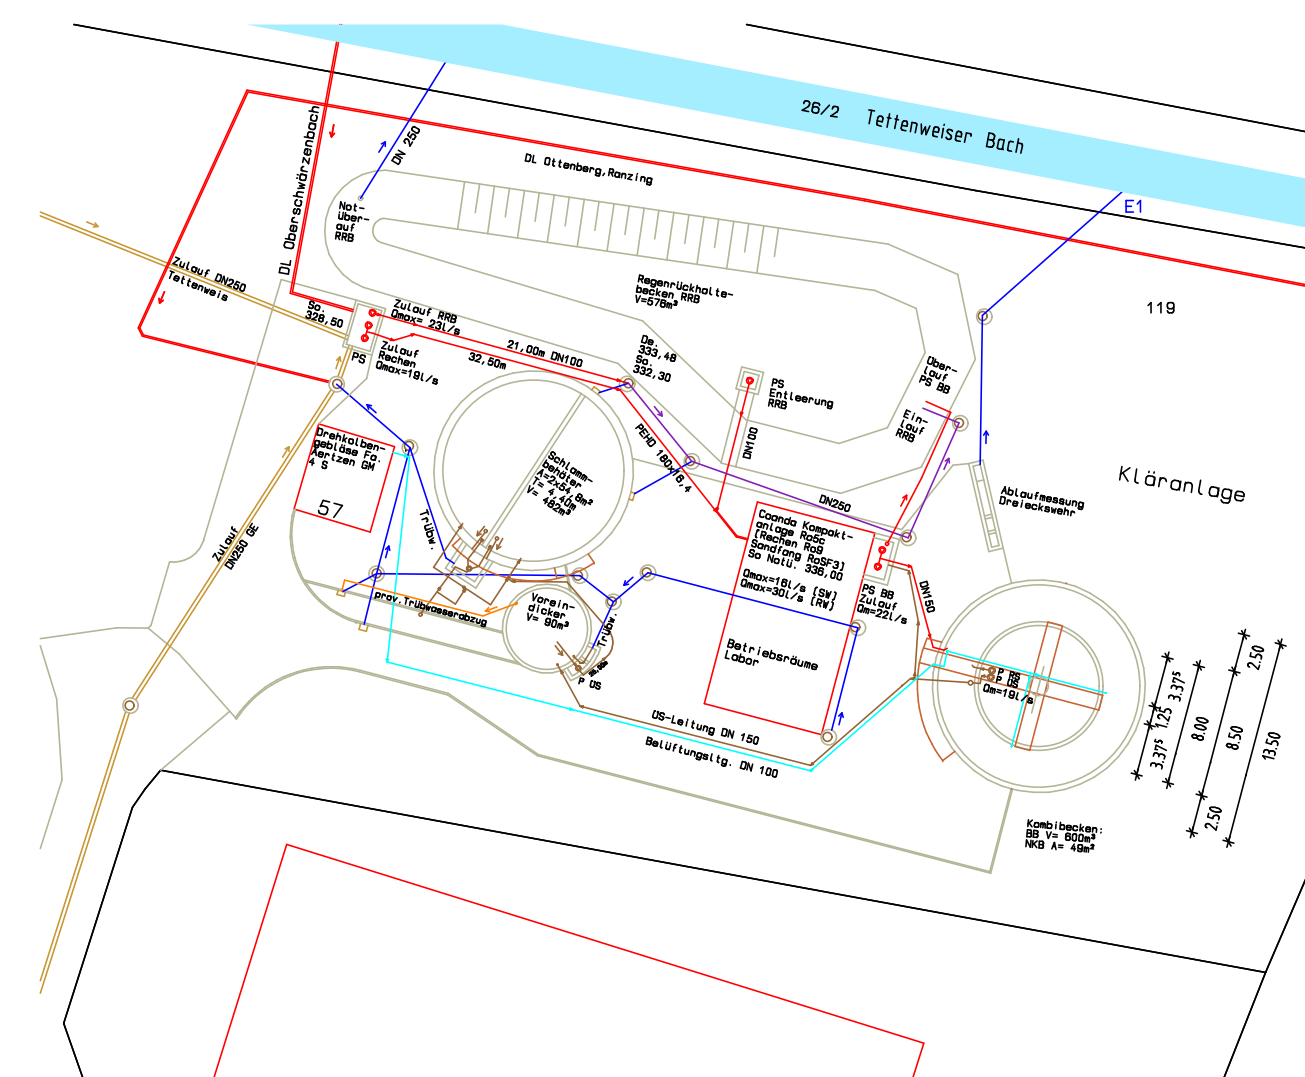

Nr.	Änderungen	geänd. am	Name	gepr. am	Name
Vorhaben:	Wasserrechtsverfahren Kläranlage Tettenweis Niederschlagswassereinleitungen		Beilage-Nr. 4		
Vorhabensträger:	Gemeinde Tettenweis		Obj.-Nr.:		
Landkreis:	Passau				
Maßstab: M= 1:15000	Lageplan Abwasserentsorgung der einzelnen Ortsteile		Datum	Name	
		entw.			
		gez.			
		gepr.			
Vorhabensträger:		Entwurfserfasser:			
_____ _____ Datum Unterschrift		25.05.2025 _____ Datum Unterschrift			
INGENIEURBÜRO MEIER		Steinfeldstraße 21 94469 Deggendorf Telefon: 0991/32090-345, e-mail: ing.buero-meier@gmx.de			