



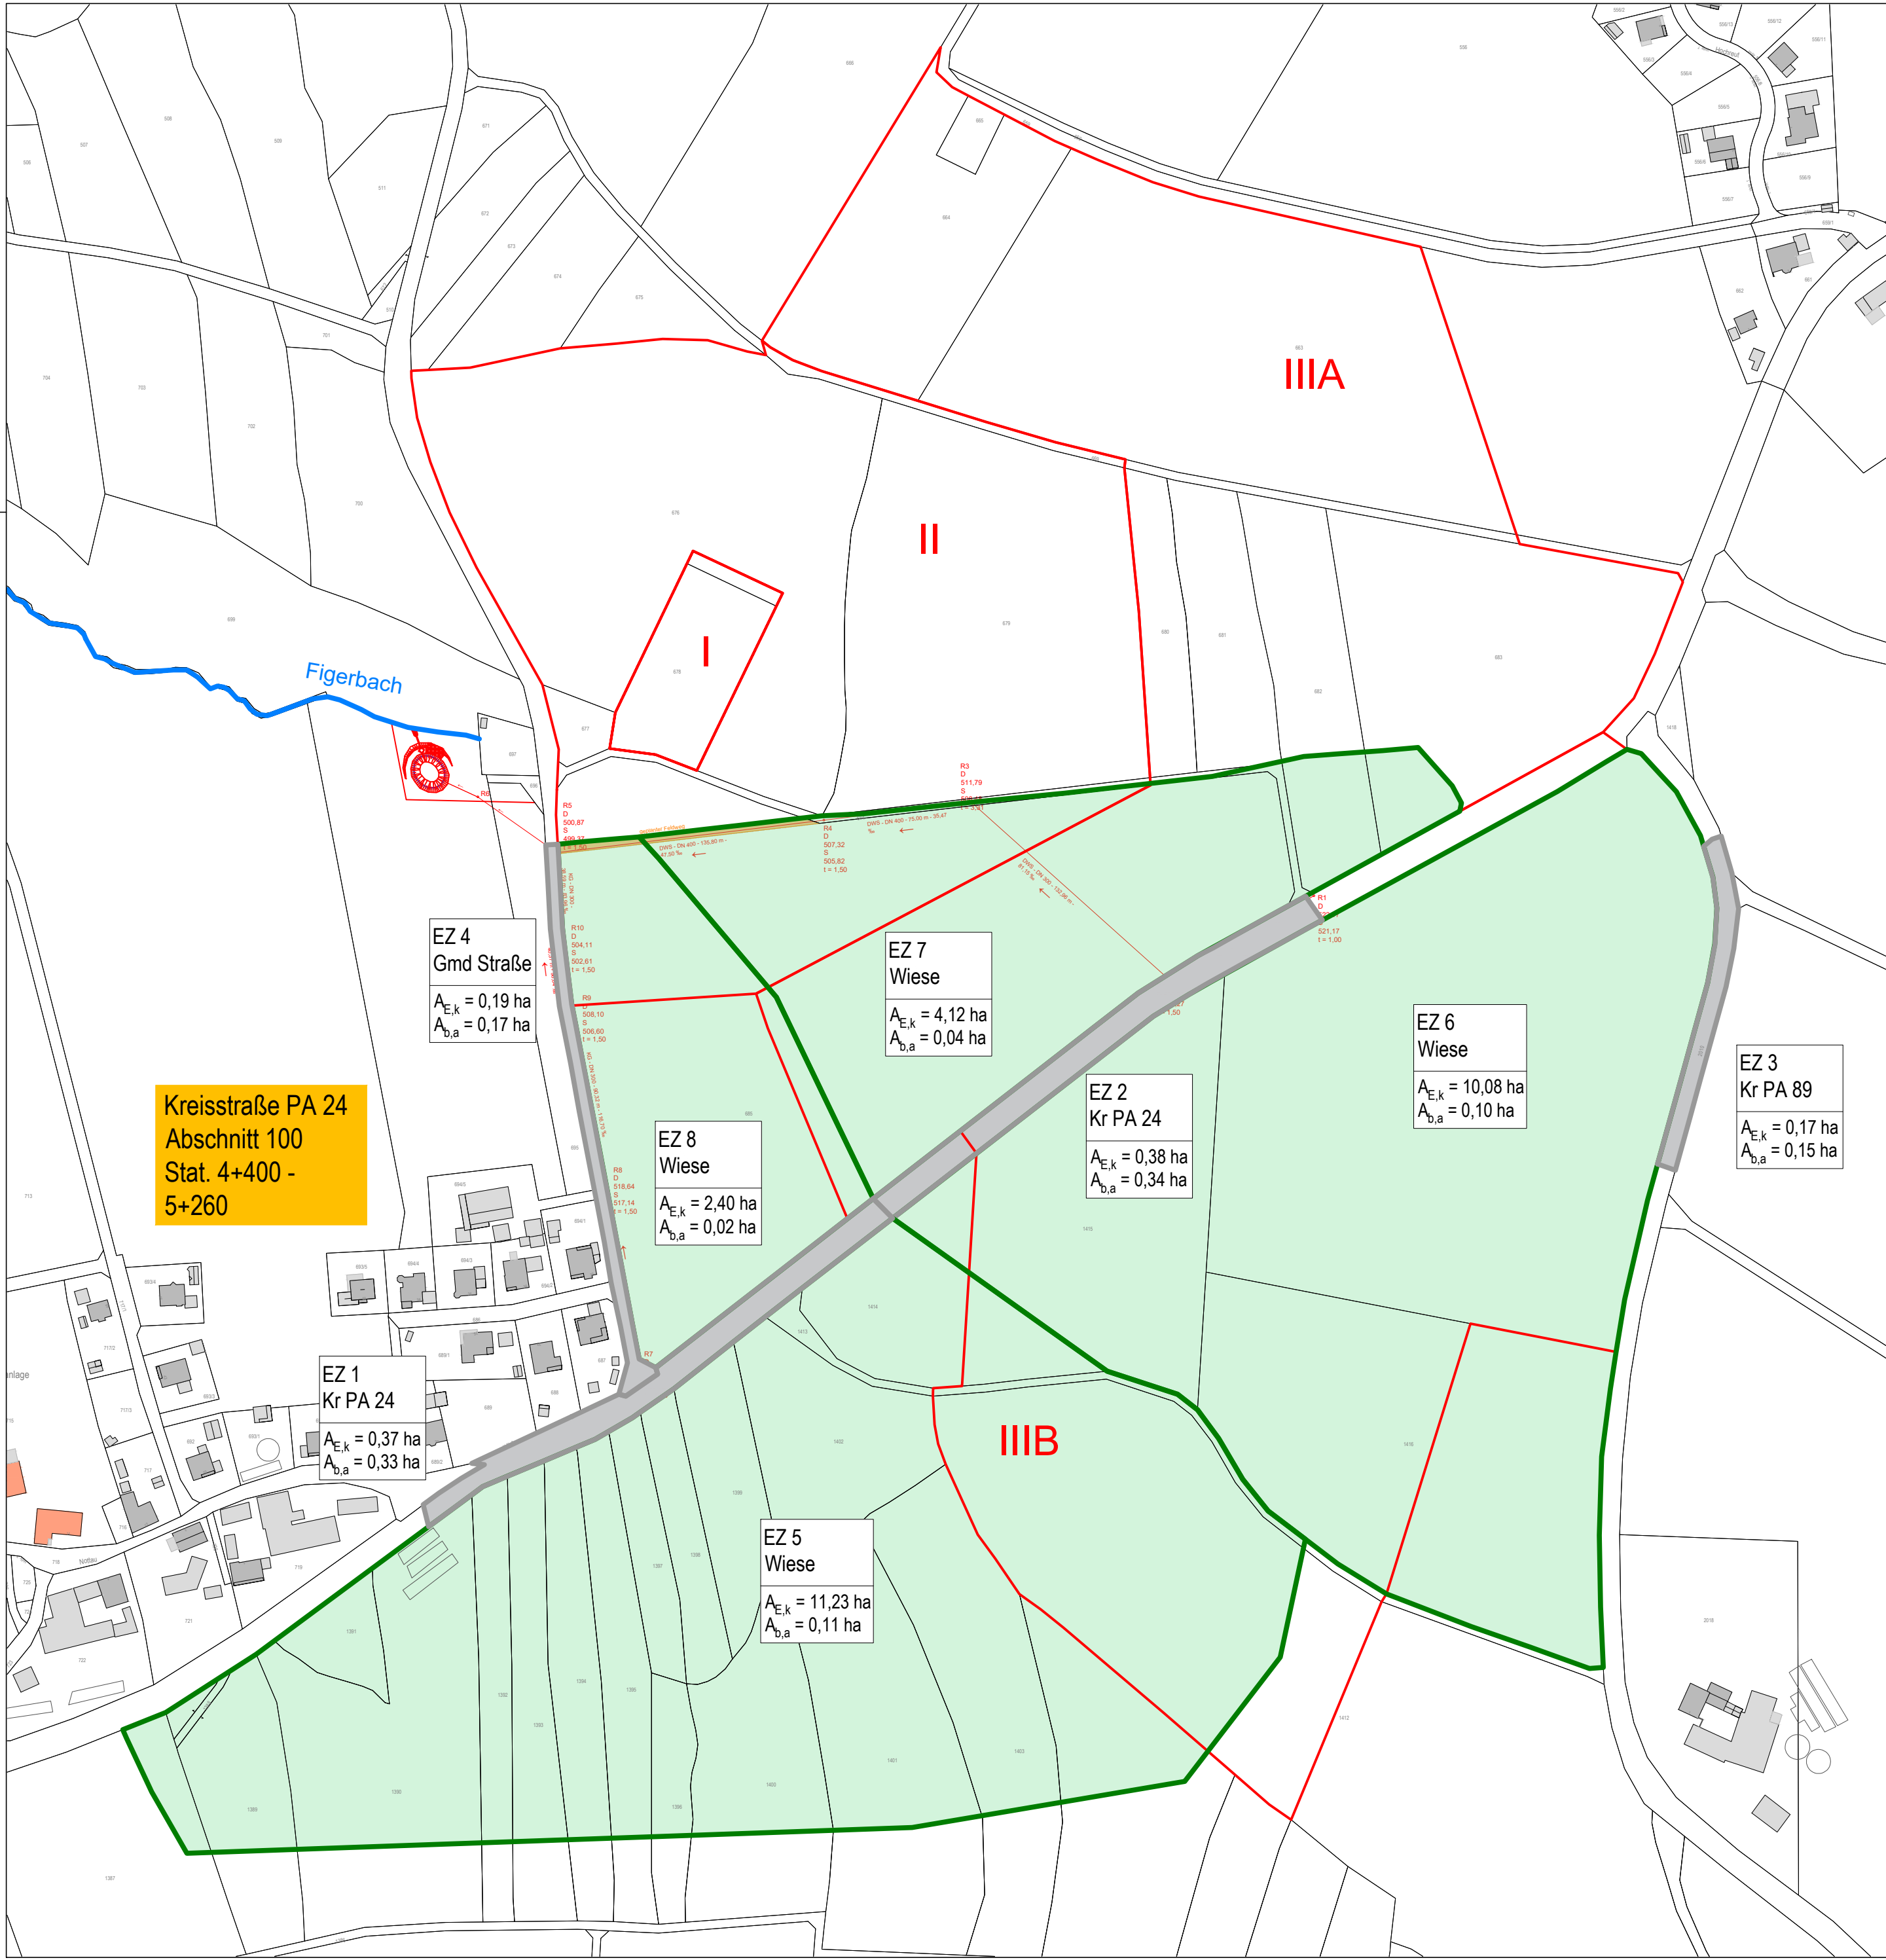

Vermerke Genehmigungsbehörde

Übersichtslageplan

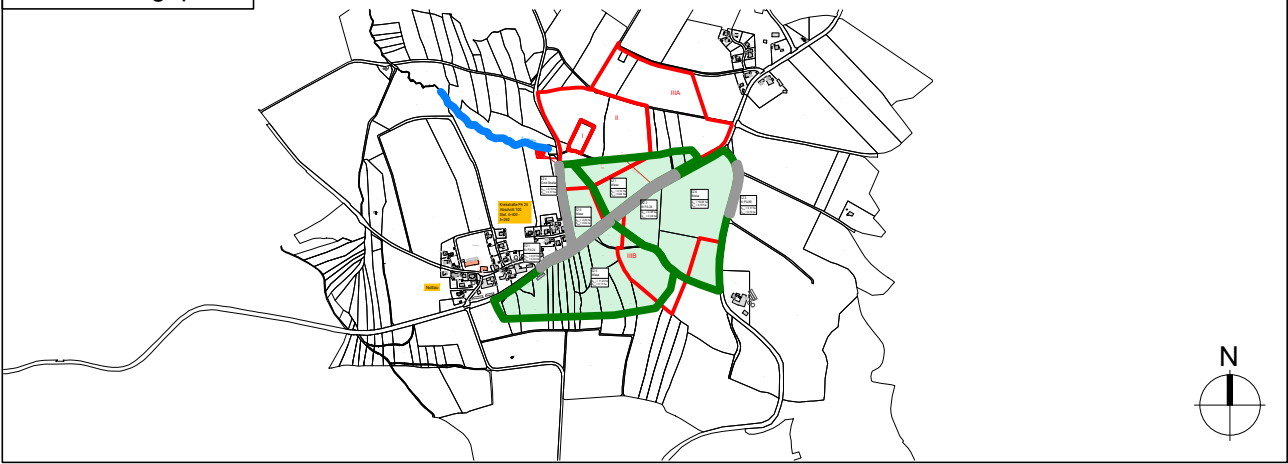

e					
d					
c					
b					
a					
Index	Bemerkung	geänd. am	Name	gepr. am	Name
Vorhaben:	Kreisstraße PA 24 - Abs. 100 Station 4+530 - 5+080 Antrag auf wasserrechtliche Erlaubnis zum Einleiten von gesammelten Niederschlagswasser		Anlage: 3	Unterlage: -	
Landkreis:	Landkreis Passau		Plan-Nr.: -		
Gemeinde:	Markt Obernzell		Vorhabenskennzeichen: PA 24 - WRV		
Vorhabensträger:	Landkreis Passau Kreisstraßenverwaltung Tittlinger Straße 32 94034 Passau		Datei: B:\Kurzboeck\01_Maßnahmen+Projekte\PA24_WRV_OW\Zeichnungen\Lage-uBerechnungsplan01.dwg		
Maßstab: 1:2.500	Lage- und Berechnungsplan				
Entwurfsverfasser:	Landkreis Passau - Kreisstraßenverwaltung Tittlinger Straße 32 94034 Passau		entw.:	11.2025	Kurzböck
			gez.:	11.2025	Kurzböck
			gepr.:	-	-

Datum Unterschrift Entwurfsverfasser Datum Unterschrift Vorhabensträger