



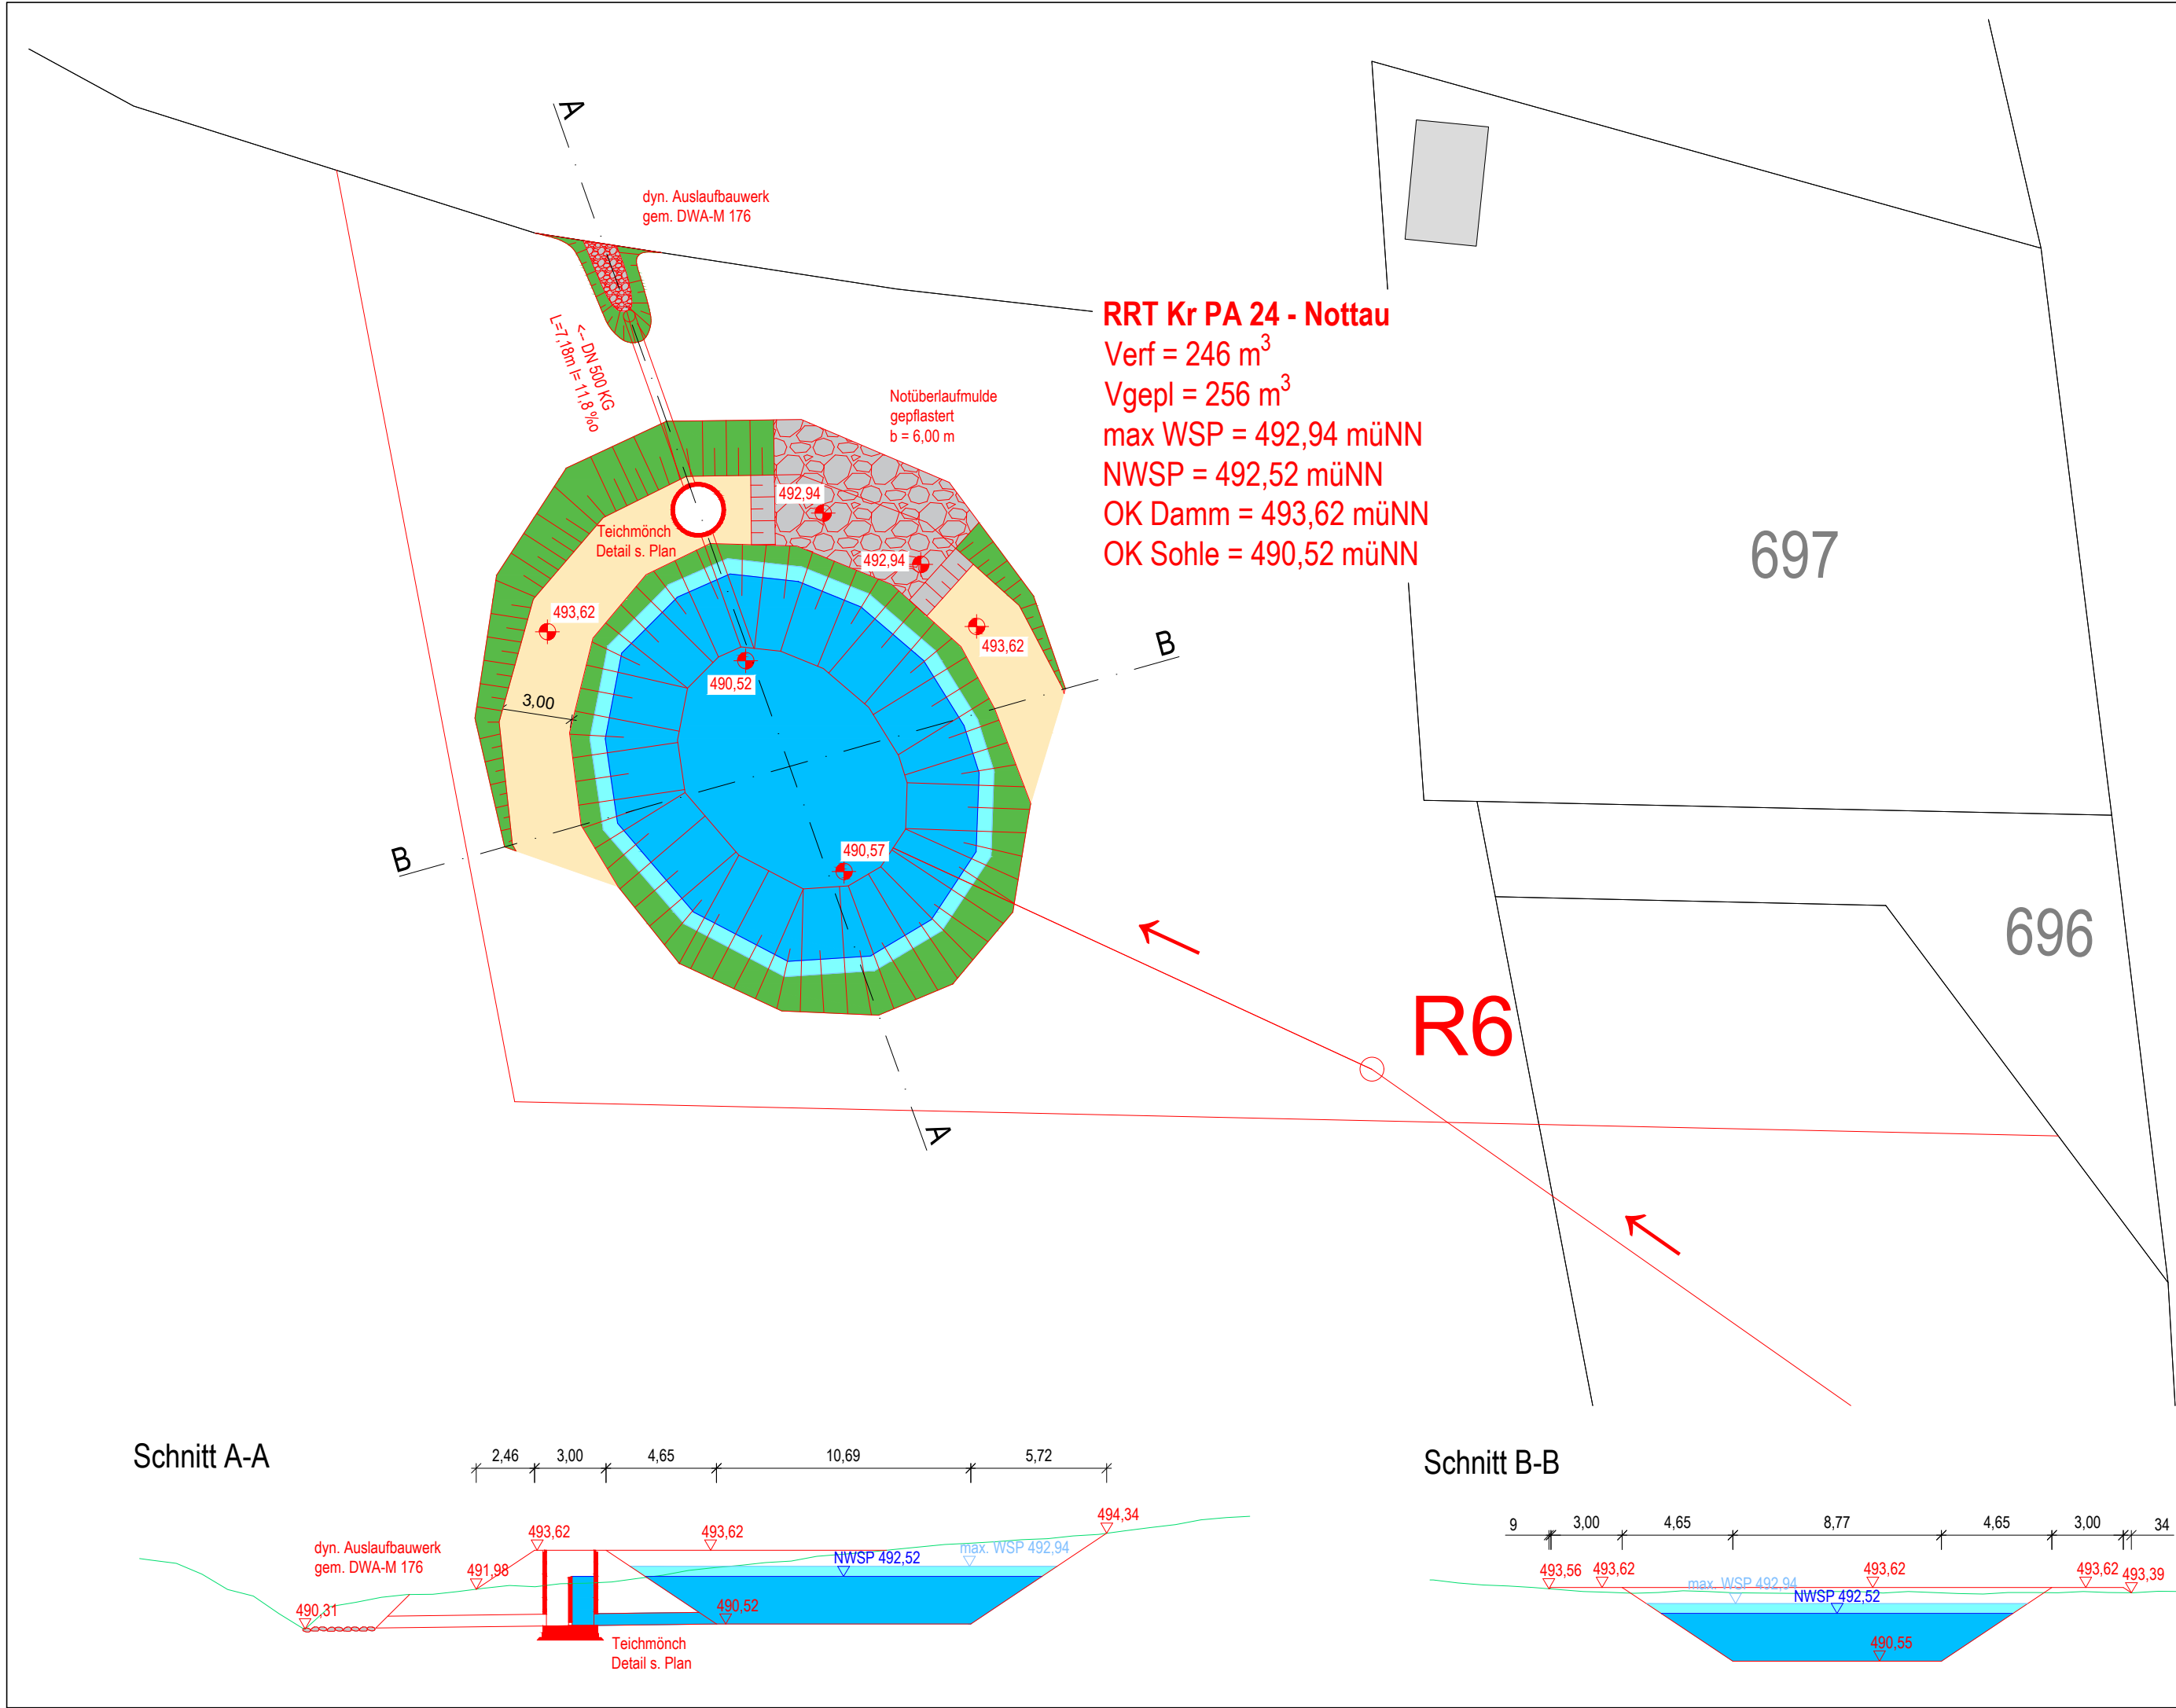

Vermerke Genehmigungsbehörde

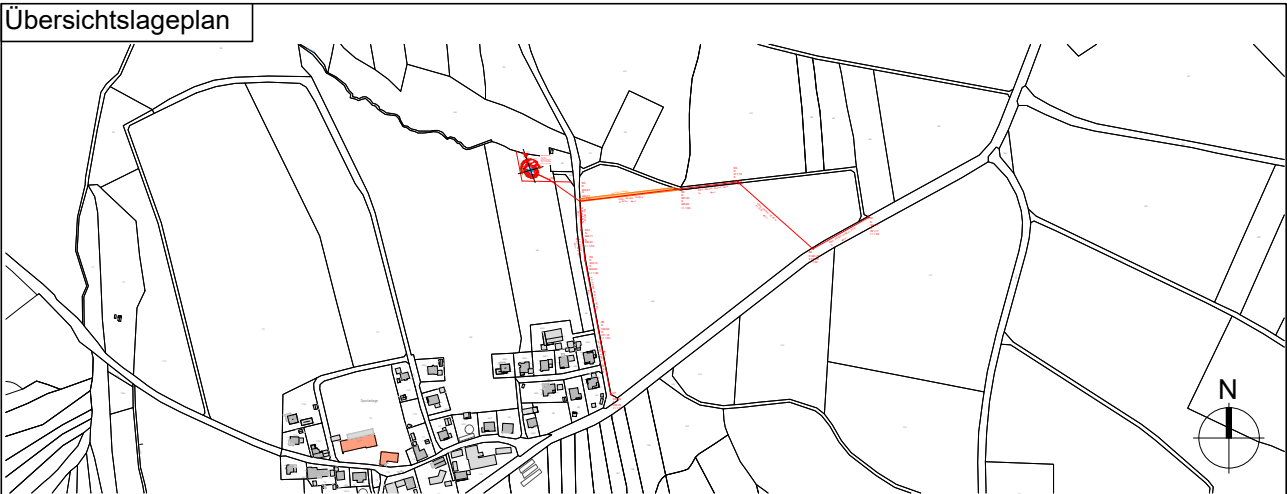

e					
d					
c					
b					
a					
Index	Bemerkung	geänd. am	Name	gepr. am	Name
Vorhaben:			Anlage:		Unterlage:
Kreisstraße PA 24 - Abs. 100 Station 4+530 - 5+080 Antrag auf wasserrechtliche Erlaubnis zum Einleiten von gesammelten Niederschlagswasser			5		-
Landkreis:			Plan-Nr.:		
Landkreis Passau			-		
Gemeinde:			Vorhabenskennzeichen:		
Markt Obernzell			PA 24 - WRV		
Vorhabensträger:			Datei: B:\Kurzboeck\01_Maßnahmen+Projekte\PA24_WRV_OW\Zeichnungen\Lageplan_RRT02.dwg		
Landkreis Passau Kreisstraßenverwaltung Tittlinger Straße 32 94034 Passau					
Maßstab:		Lageplan			
1:250		Regenrückhalteteich			
Entwurfsverfasser:			entw.:	11.2025	Kurzböck
Landkreis Passau - Kreisstraßenverwaltung Tittlinger Straße 32 94034 Passau			gez.:	11.2025	Kurzböck
			gepr.:	-	-

Datum

Unterschrift Entwurfsverfasser

Datum

Unterschrift Vorhabensträger