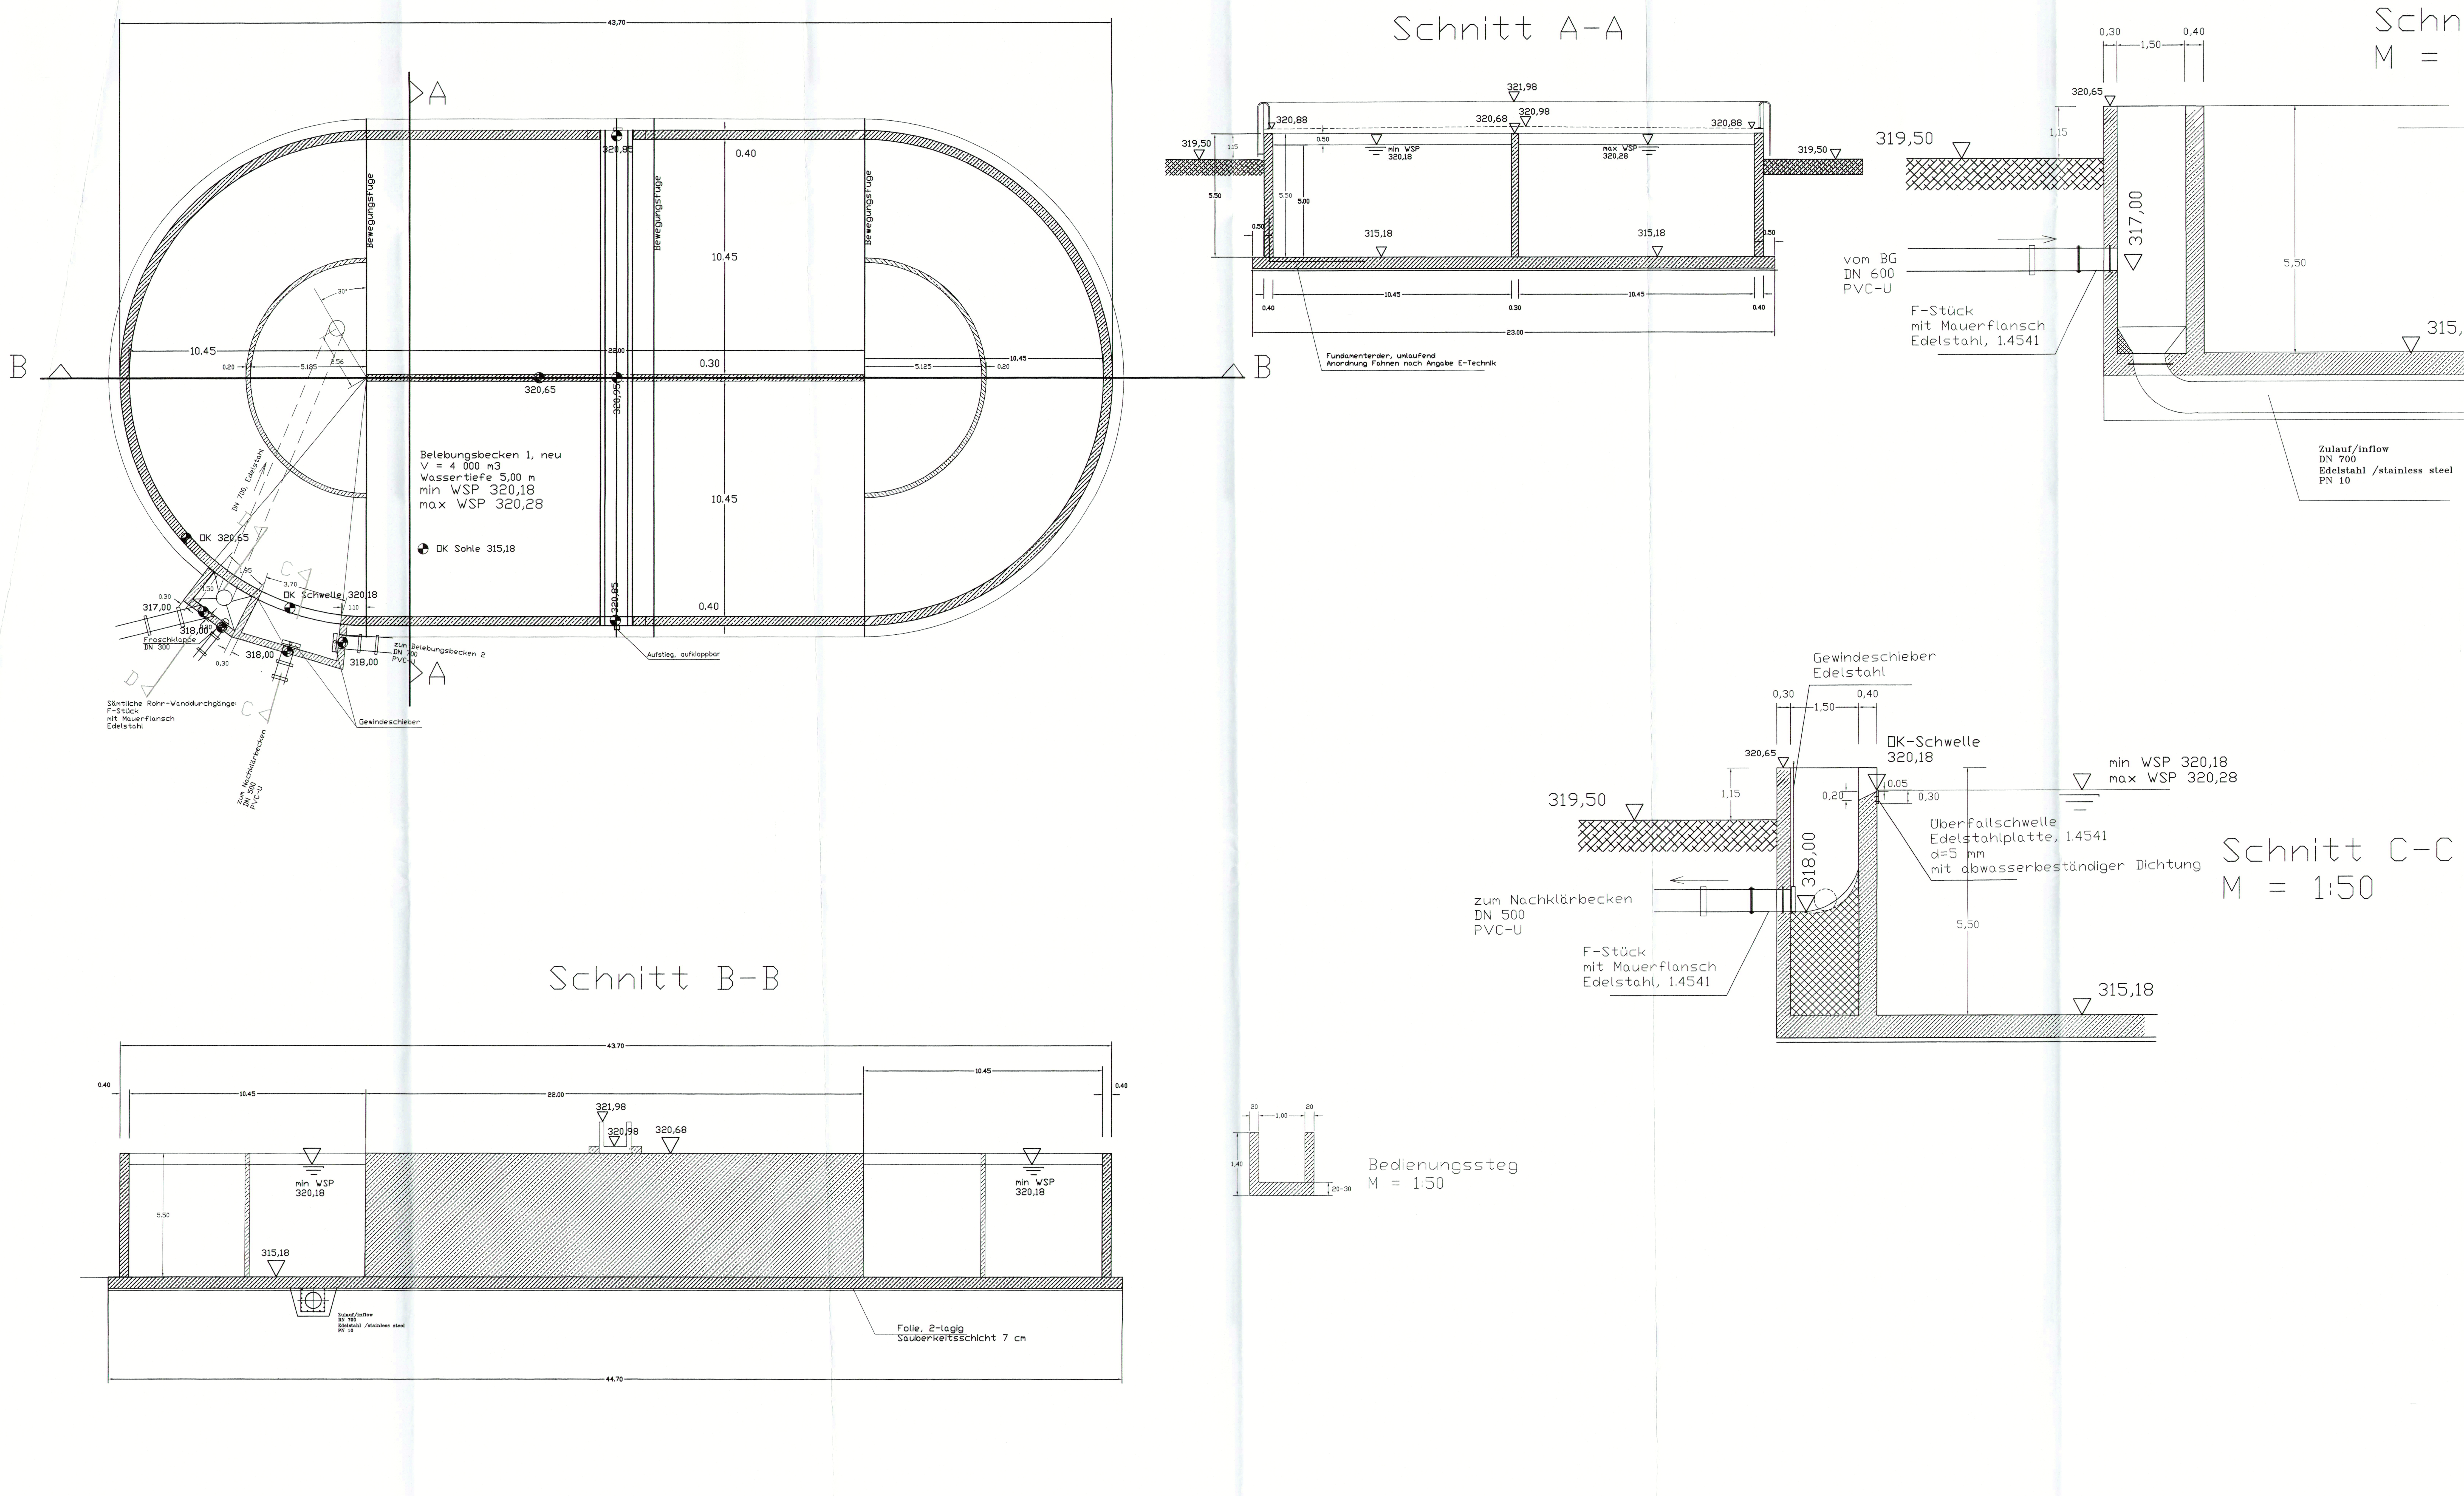


| Index | Änderung nur über CAD | Name | |
|---|---|---|---|
| 02 | | | |
| 01 | | | |

| | Datum | Name | |
|---|---|---|---|
| gezeichnet | | J. Krimmer, J. Döllerer | |
| geprüft | | | |
| freigegeben | | | |

Vorhaben: Wasserrechtliche Genehmigung KA Pocking

Auftraggeber: Gemeinde Pocking

Planung: Umweltverfahrenstechnik Döllerer GmbH, Gewerbepark 8, 82229 Seefeld

Planinhalt: Belebungsbecken 1

Umweltverfahrenstechnik Döllerer GmbH — Datum

Gemeinde Pocking — Datum

Erlaubnis / Bewilligung / Genehmigung erteilt mit Bescheid des Landratsamtes Passau vom 27.02.07

Geprüft / Gesehen:
Passau, den 07. FEB. 2007
Der amtliche Sachverständige
Wasserwirtschaftsamt Deggendorf
Servicestelle Passau
Thurnreiter

☐ ENTWURFSPLAN ☒ AUSFUEHRUNGSPLAN
☐ GENEHMIGUNGSPLAN ☐ BESTANDSPLAN

| NR. | GEAENDERT AM | BEGRUENDUNG | NAME |
|---|---|---|---|
| | | | |

ENTWURFSVERFASSER:
**Ing.-Büro Böhm, Rummel, Schäffler GmbH**
81243 München
Brachvogelstraße 2
Tel: 089-89 60 67 0 Fax: 089-89 60 67 18
e-mail: ing.-buero.brs@t-online.de

GEZEICHNET AM: 10.04.2006
PLANZEICHNER:

VORHABENSTRAEGER:
STADT POCKING
Simbacher Straße 16
94060 Pocking
TEL: 08531 / 709-0 FAX 08531 / 709-55
email: info@pocking.de
UNTERSCHRIFT DES VORHABENSTRAEGERS

ERHALTEN AM:
GEAENDERT AM:
GEAENDERT AM:

MASSNAHME / BAUWERK:
**Abwasseranlage Pocking**
**Sanierung der Sammelkläranlage Pocking**
PROJEKTNUMMER:

PLANINHALT:
**Belebungsbecken 1, geplant**

ENTWURFSUNTERLAGEN NR. POCK-2006 0005
MASSTAB: 1 : 100

VORABZUG: ☐ GEPRUEFT AM:
FREIGABE: ☒ GEPRUEFT AM:
UNTERSCHRIFT
STEMPEL