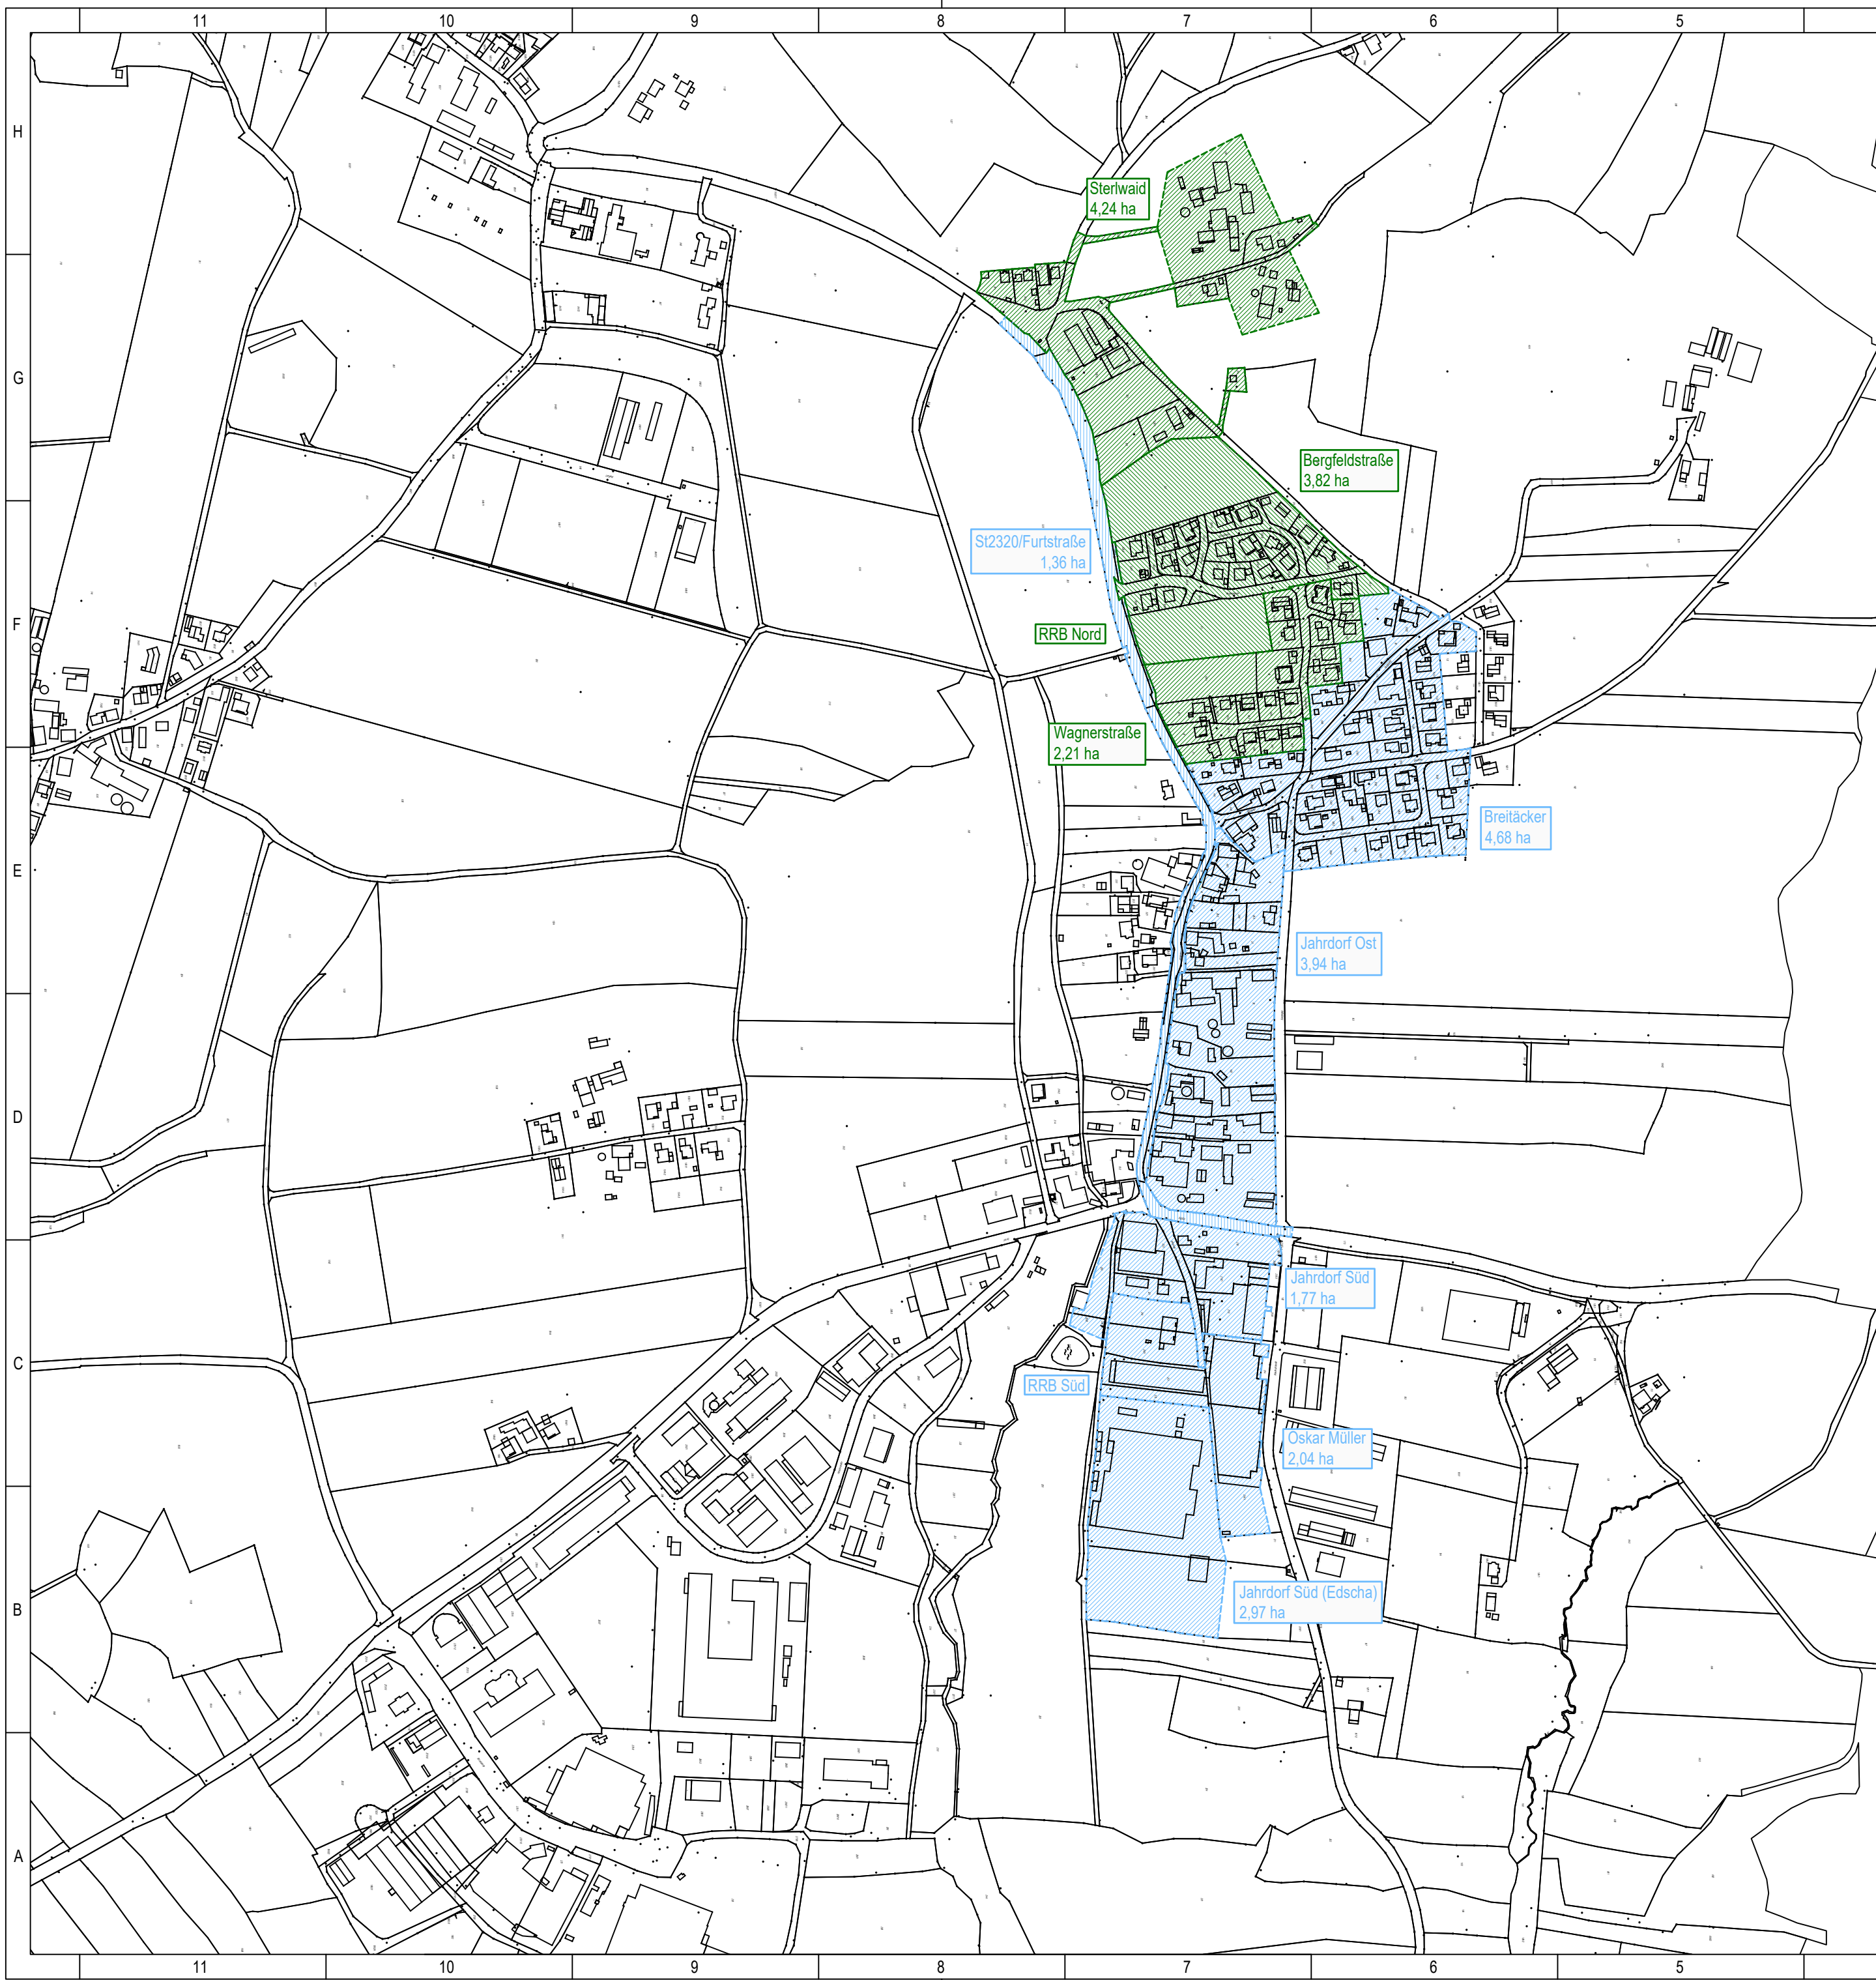


Zeichenerklärung

-  Einzugsfläche Regenrückhaltebecken Süd
-  Einzugsfläche Regenrückhaltebecken Nord

Alle Maße sind vor Bauausführung zu prüfen! Unstimmigkeiten sind dem Planverfasser sofort zu melden. Bei Nichtbeachtung haftet der Ausführende.

Pläne, Berechnungen und sonstige technische Unterlagen des Entwurfsverfassers sind urheberrechtlich geschützt. Jede gänzliche oder teilweise Veröffentlichung ist nur mit Zustimmung des Entwurfsverfassers zulässig; ebenso die Weitergabe, Vervielfältigung und die wiederholte Nutzung durch Dritte oder den Auftraggeber selbst!

Index	Änderungen	geänd. am	Name	gepr. am	Name
Status:	LPH4 GENEHMIGUNG				
Vorhaben: Jahrdorf Trennsystem BA2.2+3 Gemarkung: Jahrdorf Maßstab: 1:5.000		Anlage:			
		Plan Nr.: WRV-N-03			
			Datum	Name	
		entw.	05/2026	Dipl.- Ing. (FH) Th. Bauer	
		gez.	05/2026	J. Auberger	
		gepr.	28.05.2026	Dipl.- Ing. (FH) Th. Bauer	
Vorhabensträger: Stadt Hauzenberg Marktplatz 10 94051 Hauzenberg		Entwurfsverfasser: FESL + BAUER INGENIEURE Ingenieurgesellschaft mbH  Buchberger Str. 35, 94051 Hauzenberg Tel. 08586/97997-0, Fax -52 Hauzenberg, 28.05.2026 Ort, Datum			
Ort, Datum		Unterschrift			