

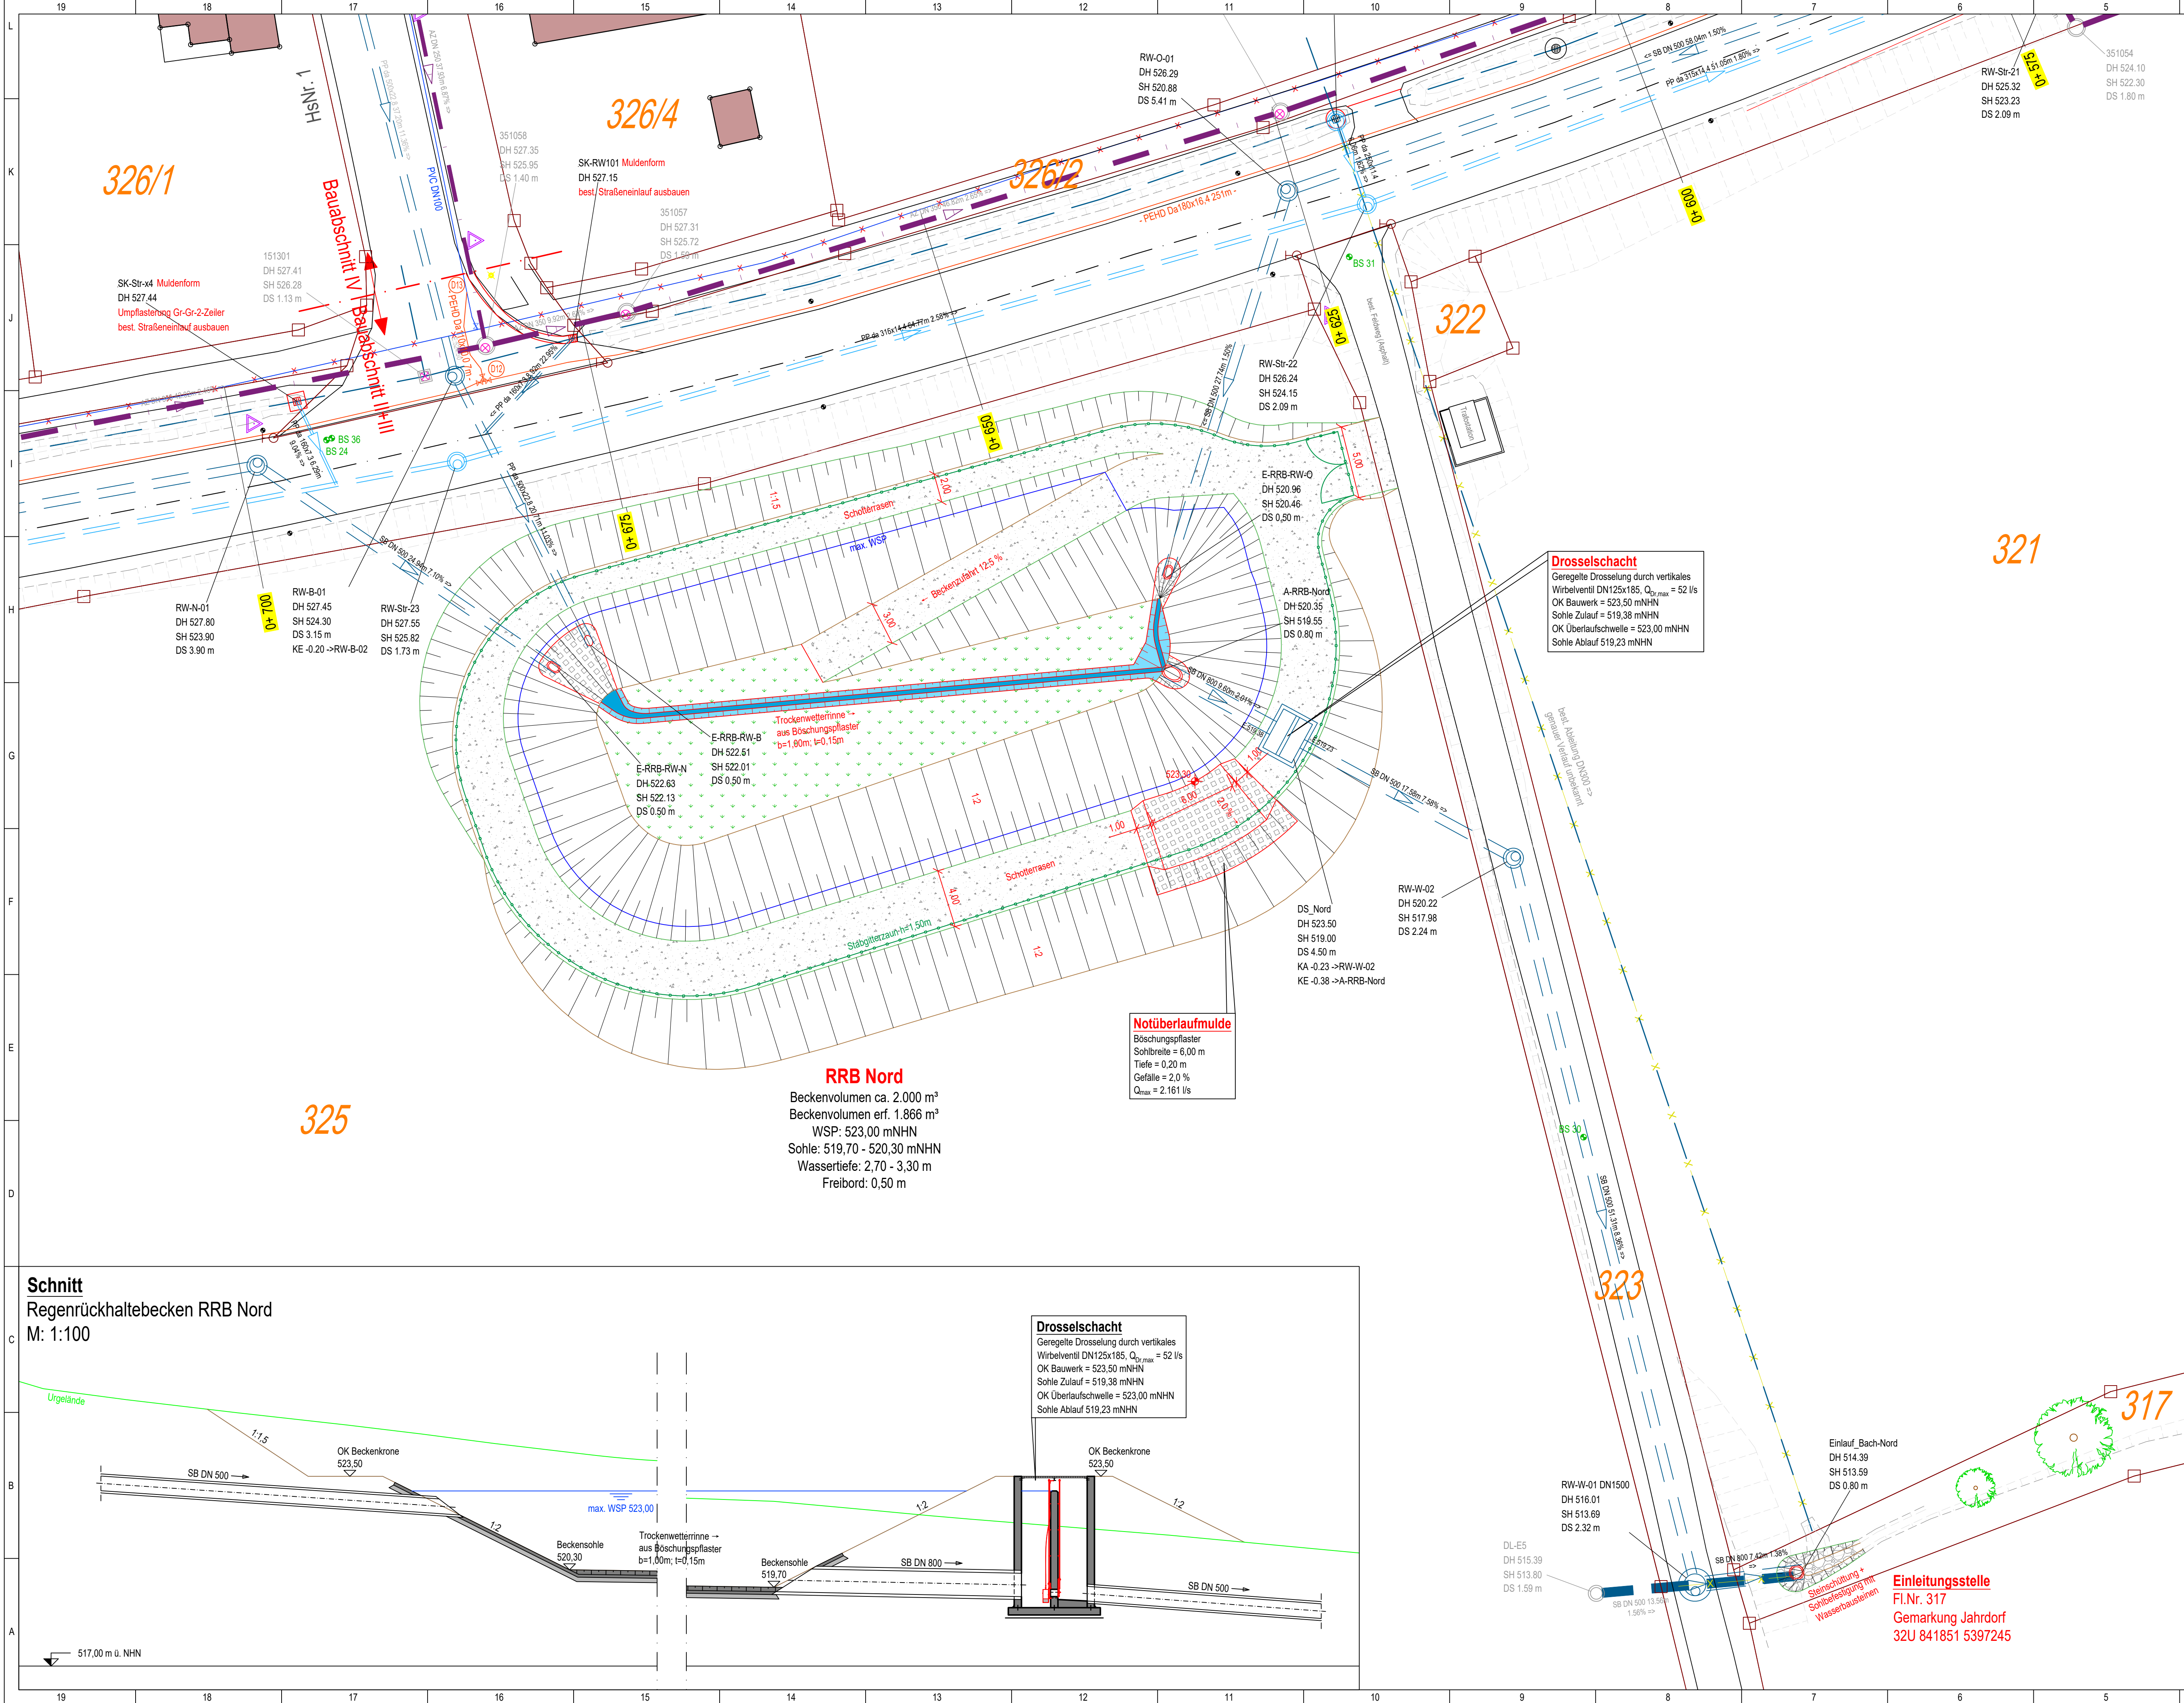


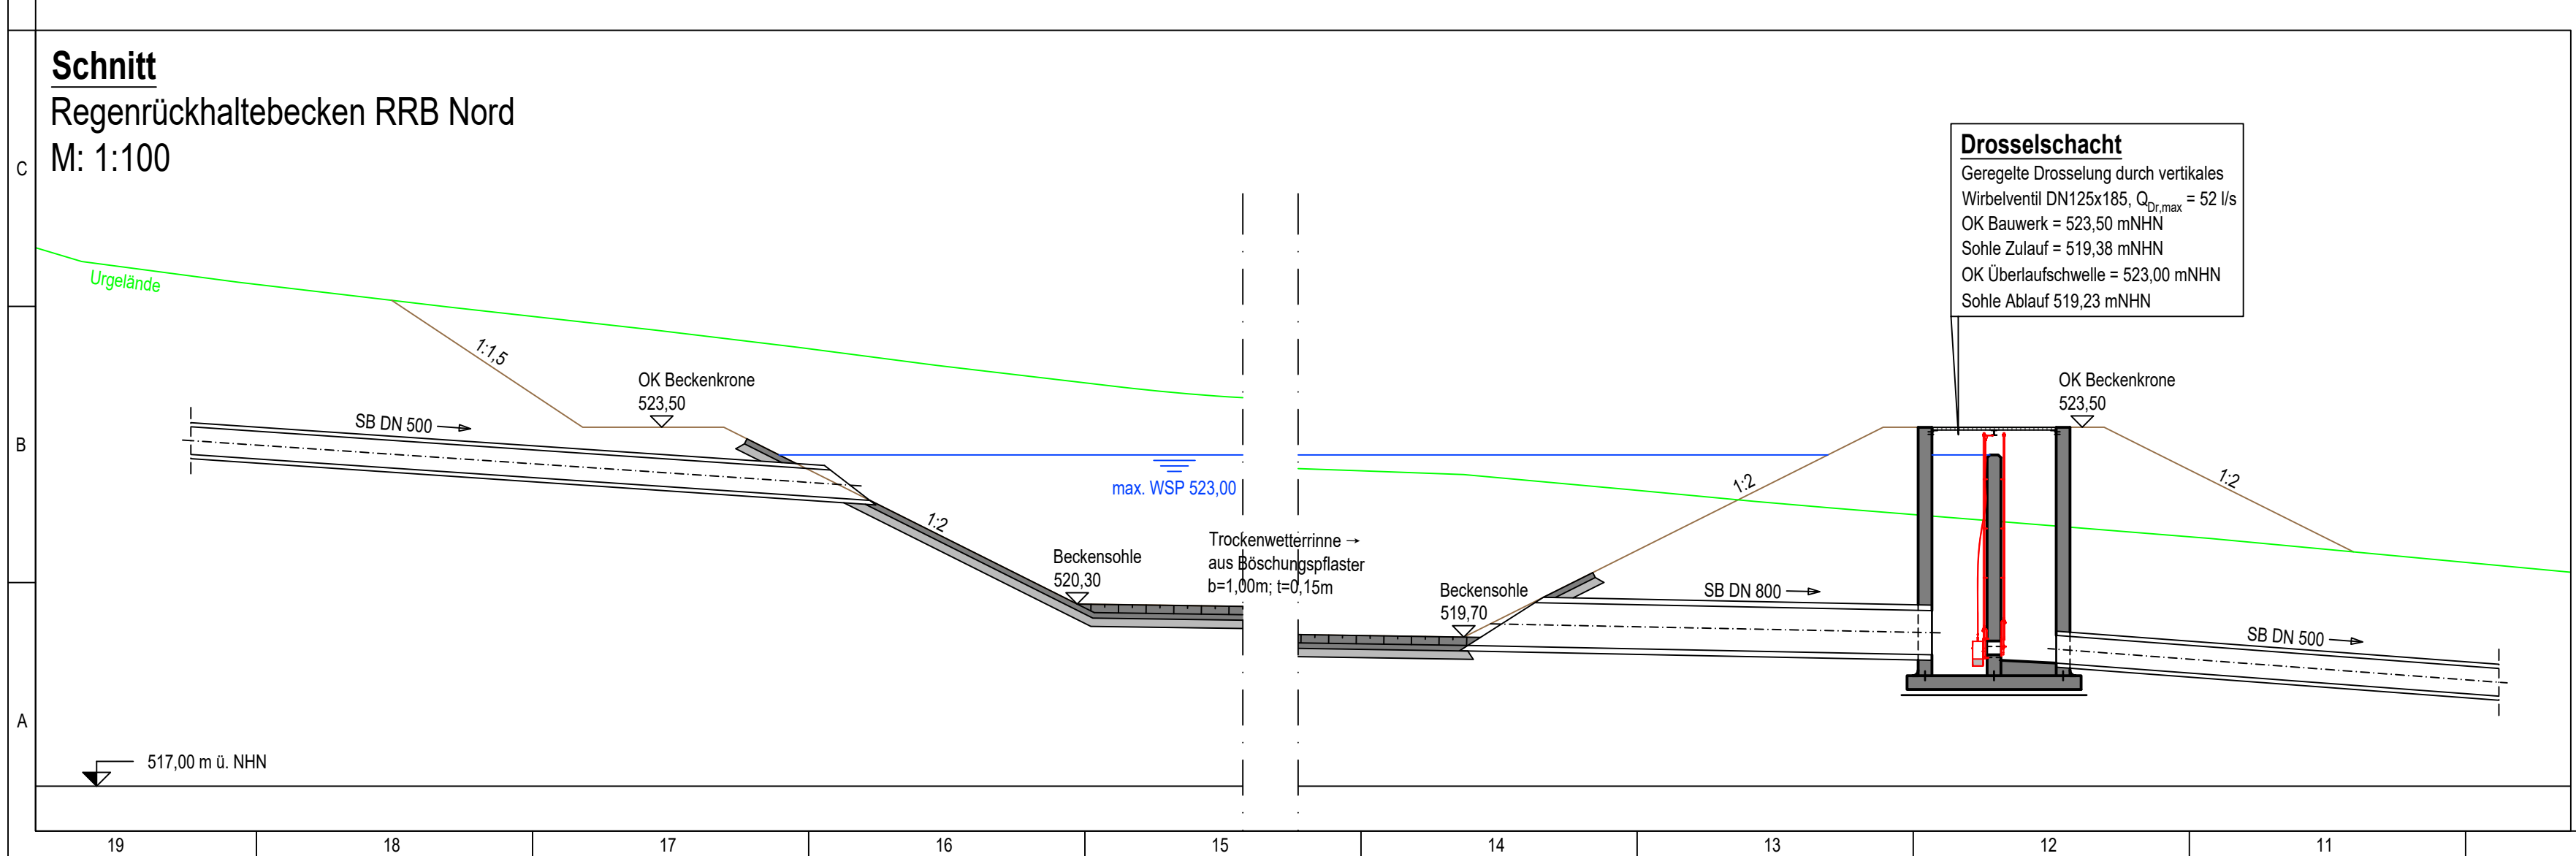

Zeichenerklärung			
Bestand		Planung	
	Regenwasserkanal		Regenwasserkanal, Behandlungsbedürftig
	Schmutzwasserkanal		Schmutzwasserkanal
	Mischwasserkanal		Wasserversorgung
	Biolog		entfallende Leitungen
	Zaun		Zaun
	Straßenrand		Böschung
	Böschung		Straßenablauf
	Schachtdeckung		WV- Absperrschieber / Anbohrventil
	Straßenablauf		Ober- / Unterflurhydrant
	WV- Absperrschieber / Anbohrventil		Hochpunktfilter
	Ober- / Unterflurhydrant		Schotter / Schotterrasen
	Schieber GAS		Flächenbefestigung / Pflasterung
	Schieber Nahwärmenetz		Steinschüttung
			Trockenwetterrinne

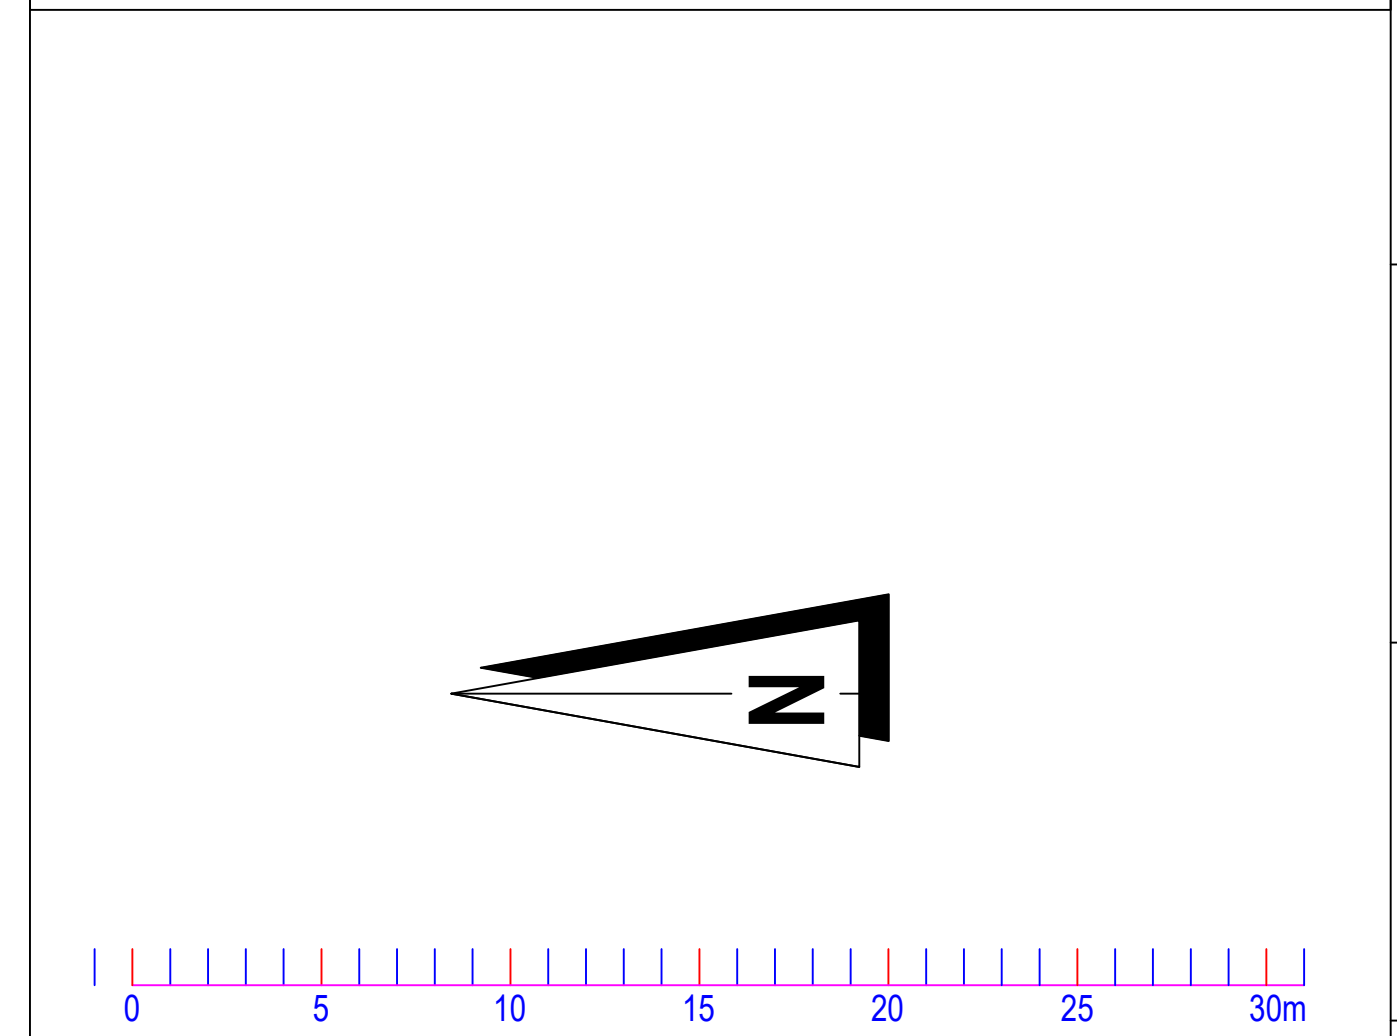

Alle Maße sind vor Bauausführung zu prüfen! Unstimmigkeiten sind dem Planverfasser sofort zu melden. Bei Nichtbeachtung haftet der Ausführende.				
Pläne, Berechnungen und sonstige technische Unterlagen des Entwurfsverfassers sind urheberrechtlich geschützt. Jede gänzliche oder teilweise Veröffentlichung ist nur mit Zustimmung des Entwurfsverfassers zulässig; ebenso die Weitergabe, Vervielfältigung und die wiederholte Nutzung durch Dritte oder den Auftraggeber selbst!				
Index	Änderungen	geänd. am	Name	gepr. am
Status:	LPH4 GENEHMIGUNG			
Vorhaben:		Anlage:		
Jahrdorf		WRV-N-04		
Trennsystem		Plan Nr.:		
BA2.2+3		Datum		
Gemarkung: Jahrdorf		Name		
Maßstab:		entw.		
1:200		05/2026		
1:100		gez.		
		01.06.2026		
Vorhabensträger:		gepr.		
Stadt Hauzenberg		Dipl.-Ing. (FH) Th. Bauer		
Marktplatz 10		Dipl.-Ing. (FH) Th. Bauer		
94051 Hauzenberg		Ort, Datum		
		Unterschrift		
		3		
		2		
		1		

Entwurfsverfasser:
FESL + BAUER
INGENIEURE
Ingenieurgesellschaft mbH

Büro: Hauzenberg Str. 35, 94051 Hauzenberg
Tel. 09406/97997-0, Fax -42
Hauzenberg, 01.06.2026