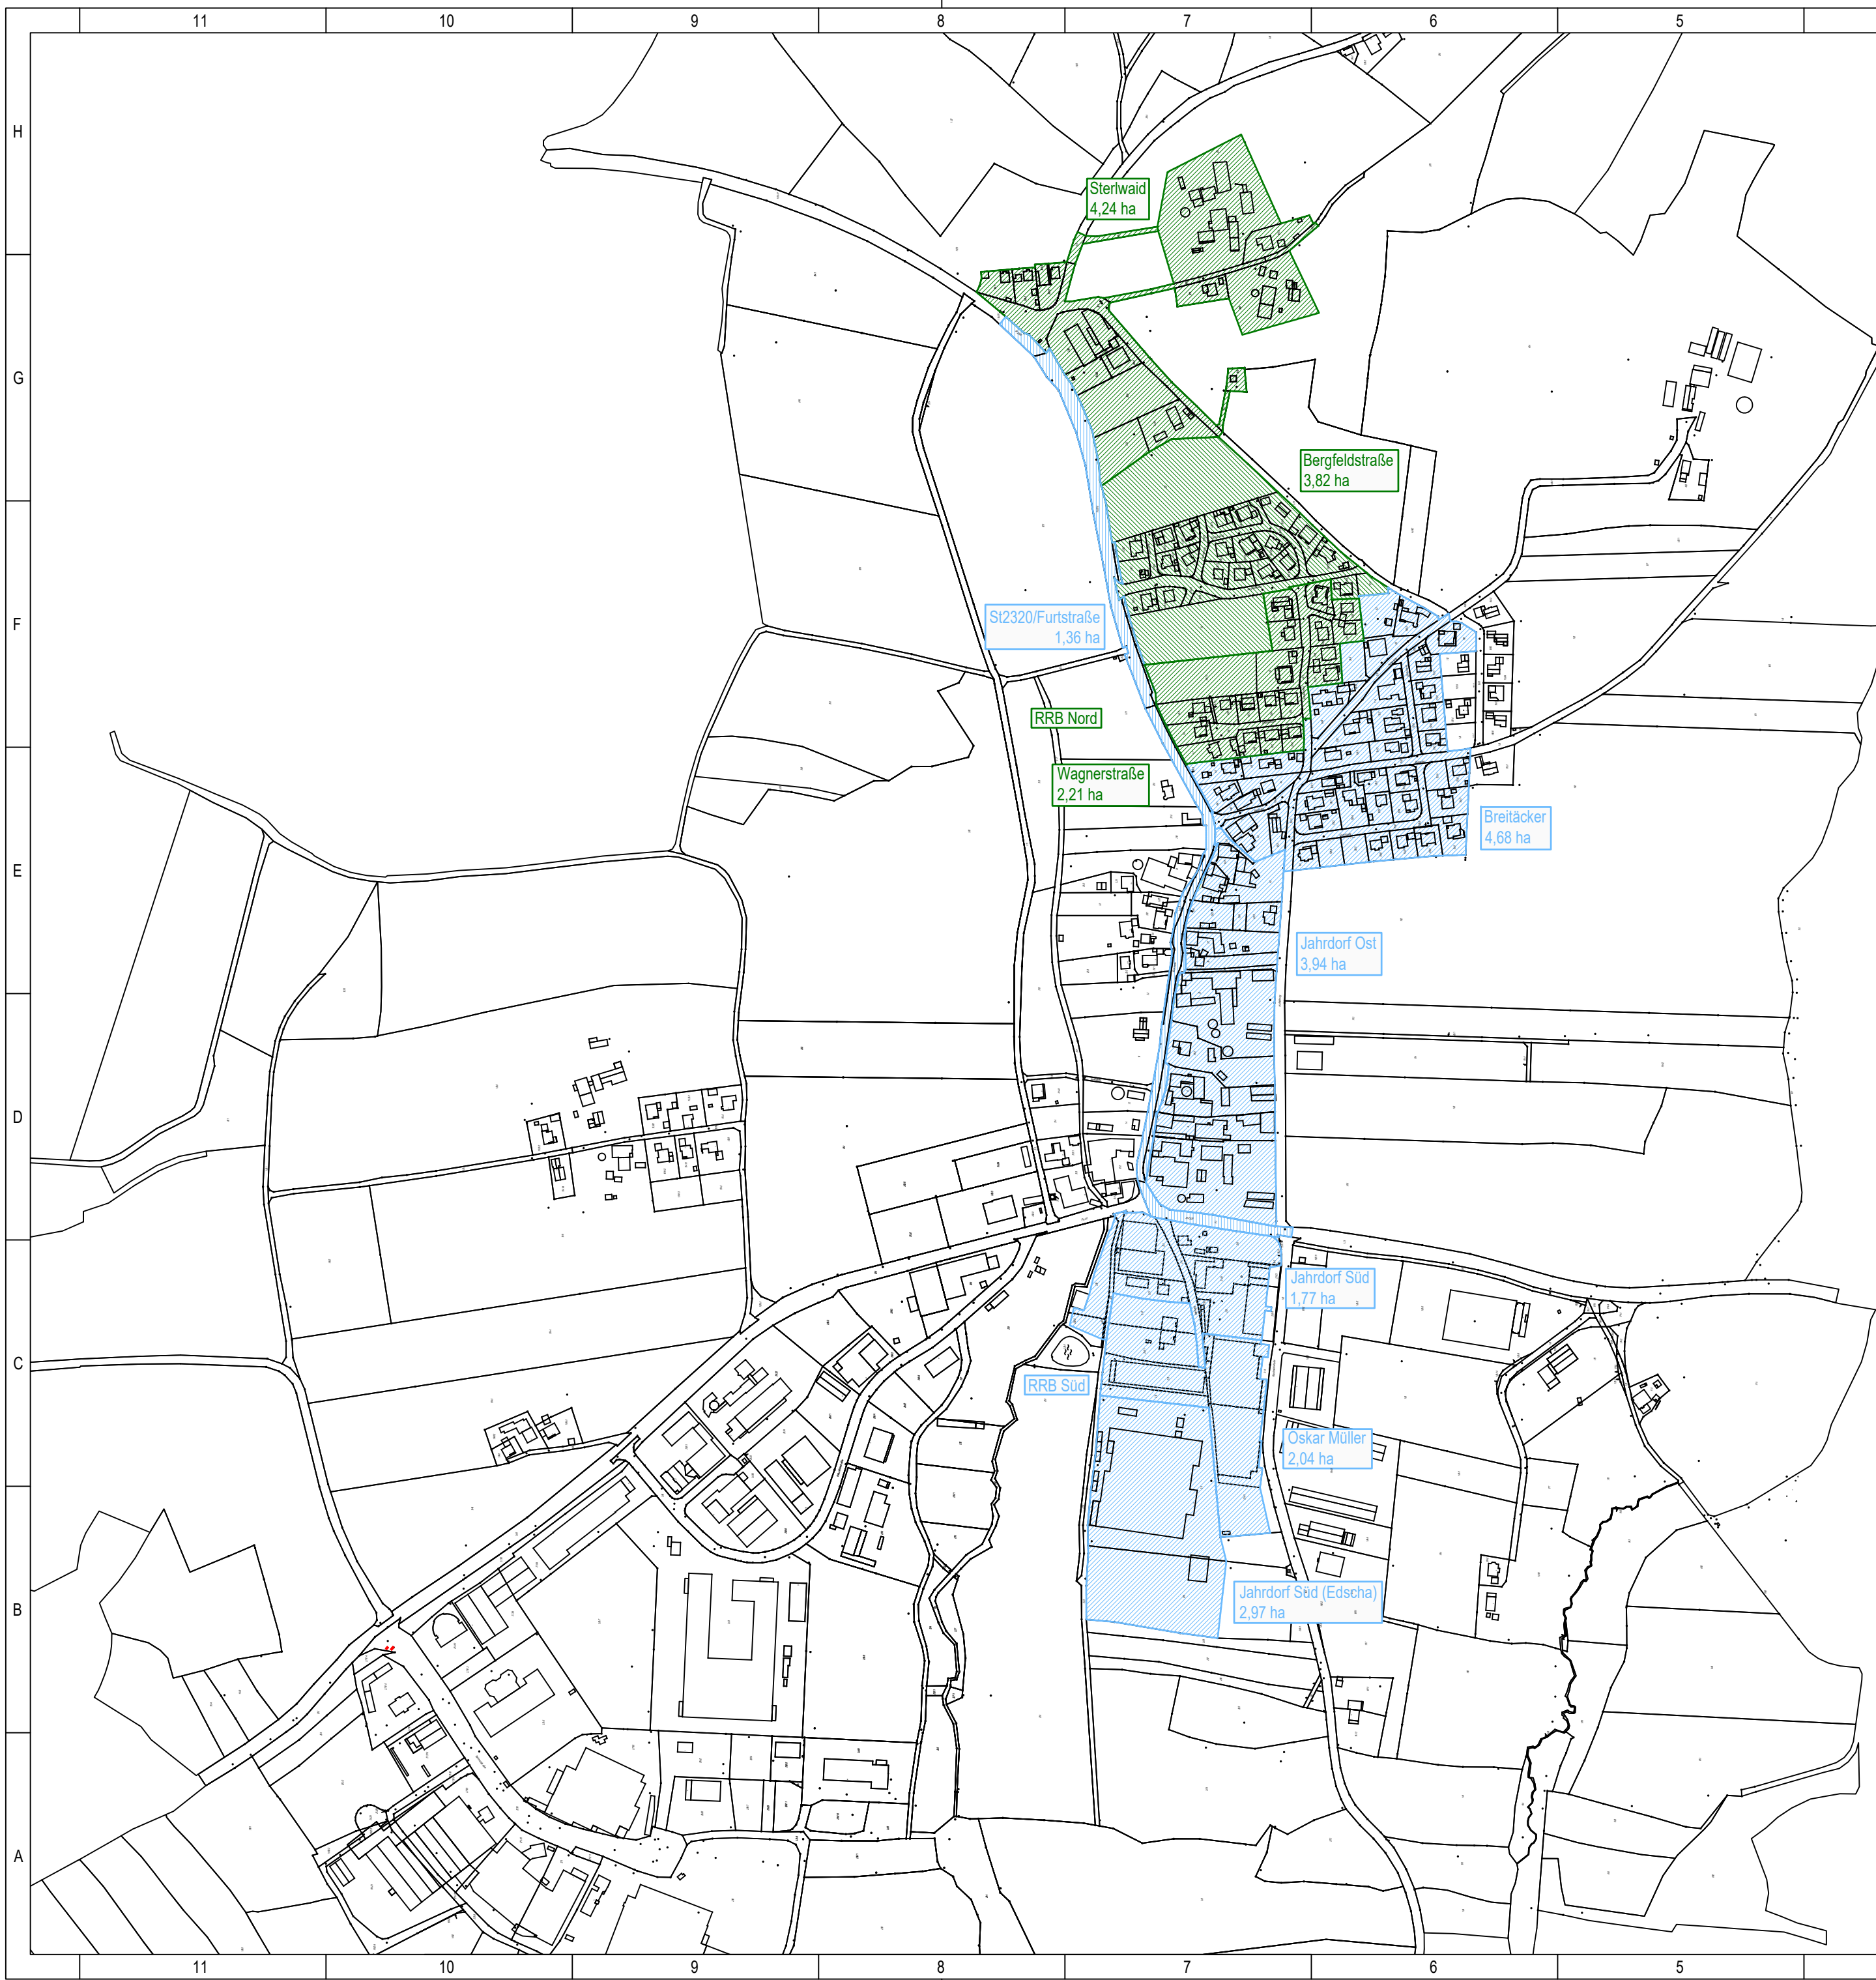


Zeichenerklärung

-  Einzugsfläche Regenrückhaltebecken Süd
-  Einzugsfläche Regenrückhaltebecken Nord

Alle Maße sind vor Bauausführung zu prüfen! Unstimmigkeiten sind dem Planverfasser sofort zu melden. Bei Nichtbeachtung haftet der Ausführende.

Pläne, Berechnungen und sonstige technische Unterlagen des Entwurfsverfassers sind urheberrechtlich geschützt. Jede gänzliche oder teilweise Veröffentlichung ist nur mit Zustimmung des Entwurfsverfassers zulässig; ebenso die Weitergabe, Vervielfältigung und die wiederholte Nutzung durch Dritte oder den Auftraggeber selbst!

Index	Änderungen		geänd. am	Name	gepr. am
Status:	LPH4 GENEHMIGUNG				
Vorhaben:			Anlage:		
Jahrdorf Trennsystem + Dorferneuerung			Plan Nr.: WRV03		
				Datum	Name
Gemarkung: Jahrdorf			entw.	12/2024	Dipl.-Ing. (FH) Th. Bauer
Maßstab:			gez.	12/2024	J. Auberger
1:5.000			gepr.	11.12.2024	Dipl.-Ing. (FH) Th. Bauer
Vorhabensträger: Stadt Hauzenberg Marktplatz 10 94051 Hauzenberg			Entwurfsverfasser: FESL + BAUER INGENIEURE Ingenieurgesellschaft mbH Büchberger Str. 35, 94051 Hauzenberg Tel. 08586/97997-0, Fax -52 Hauzenberg, 11.12.2024		
Ort, Datum			Unterschrift		