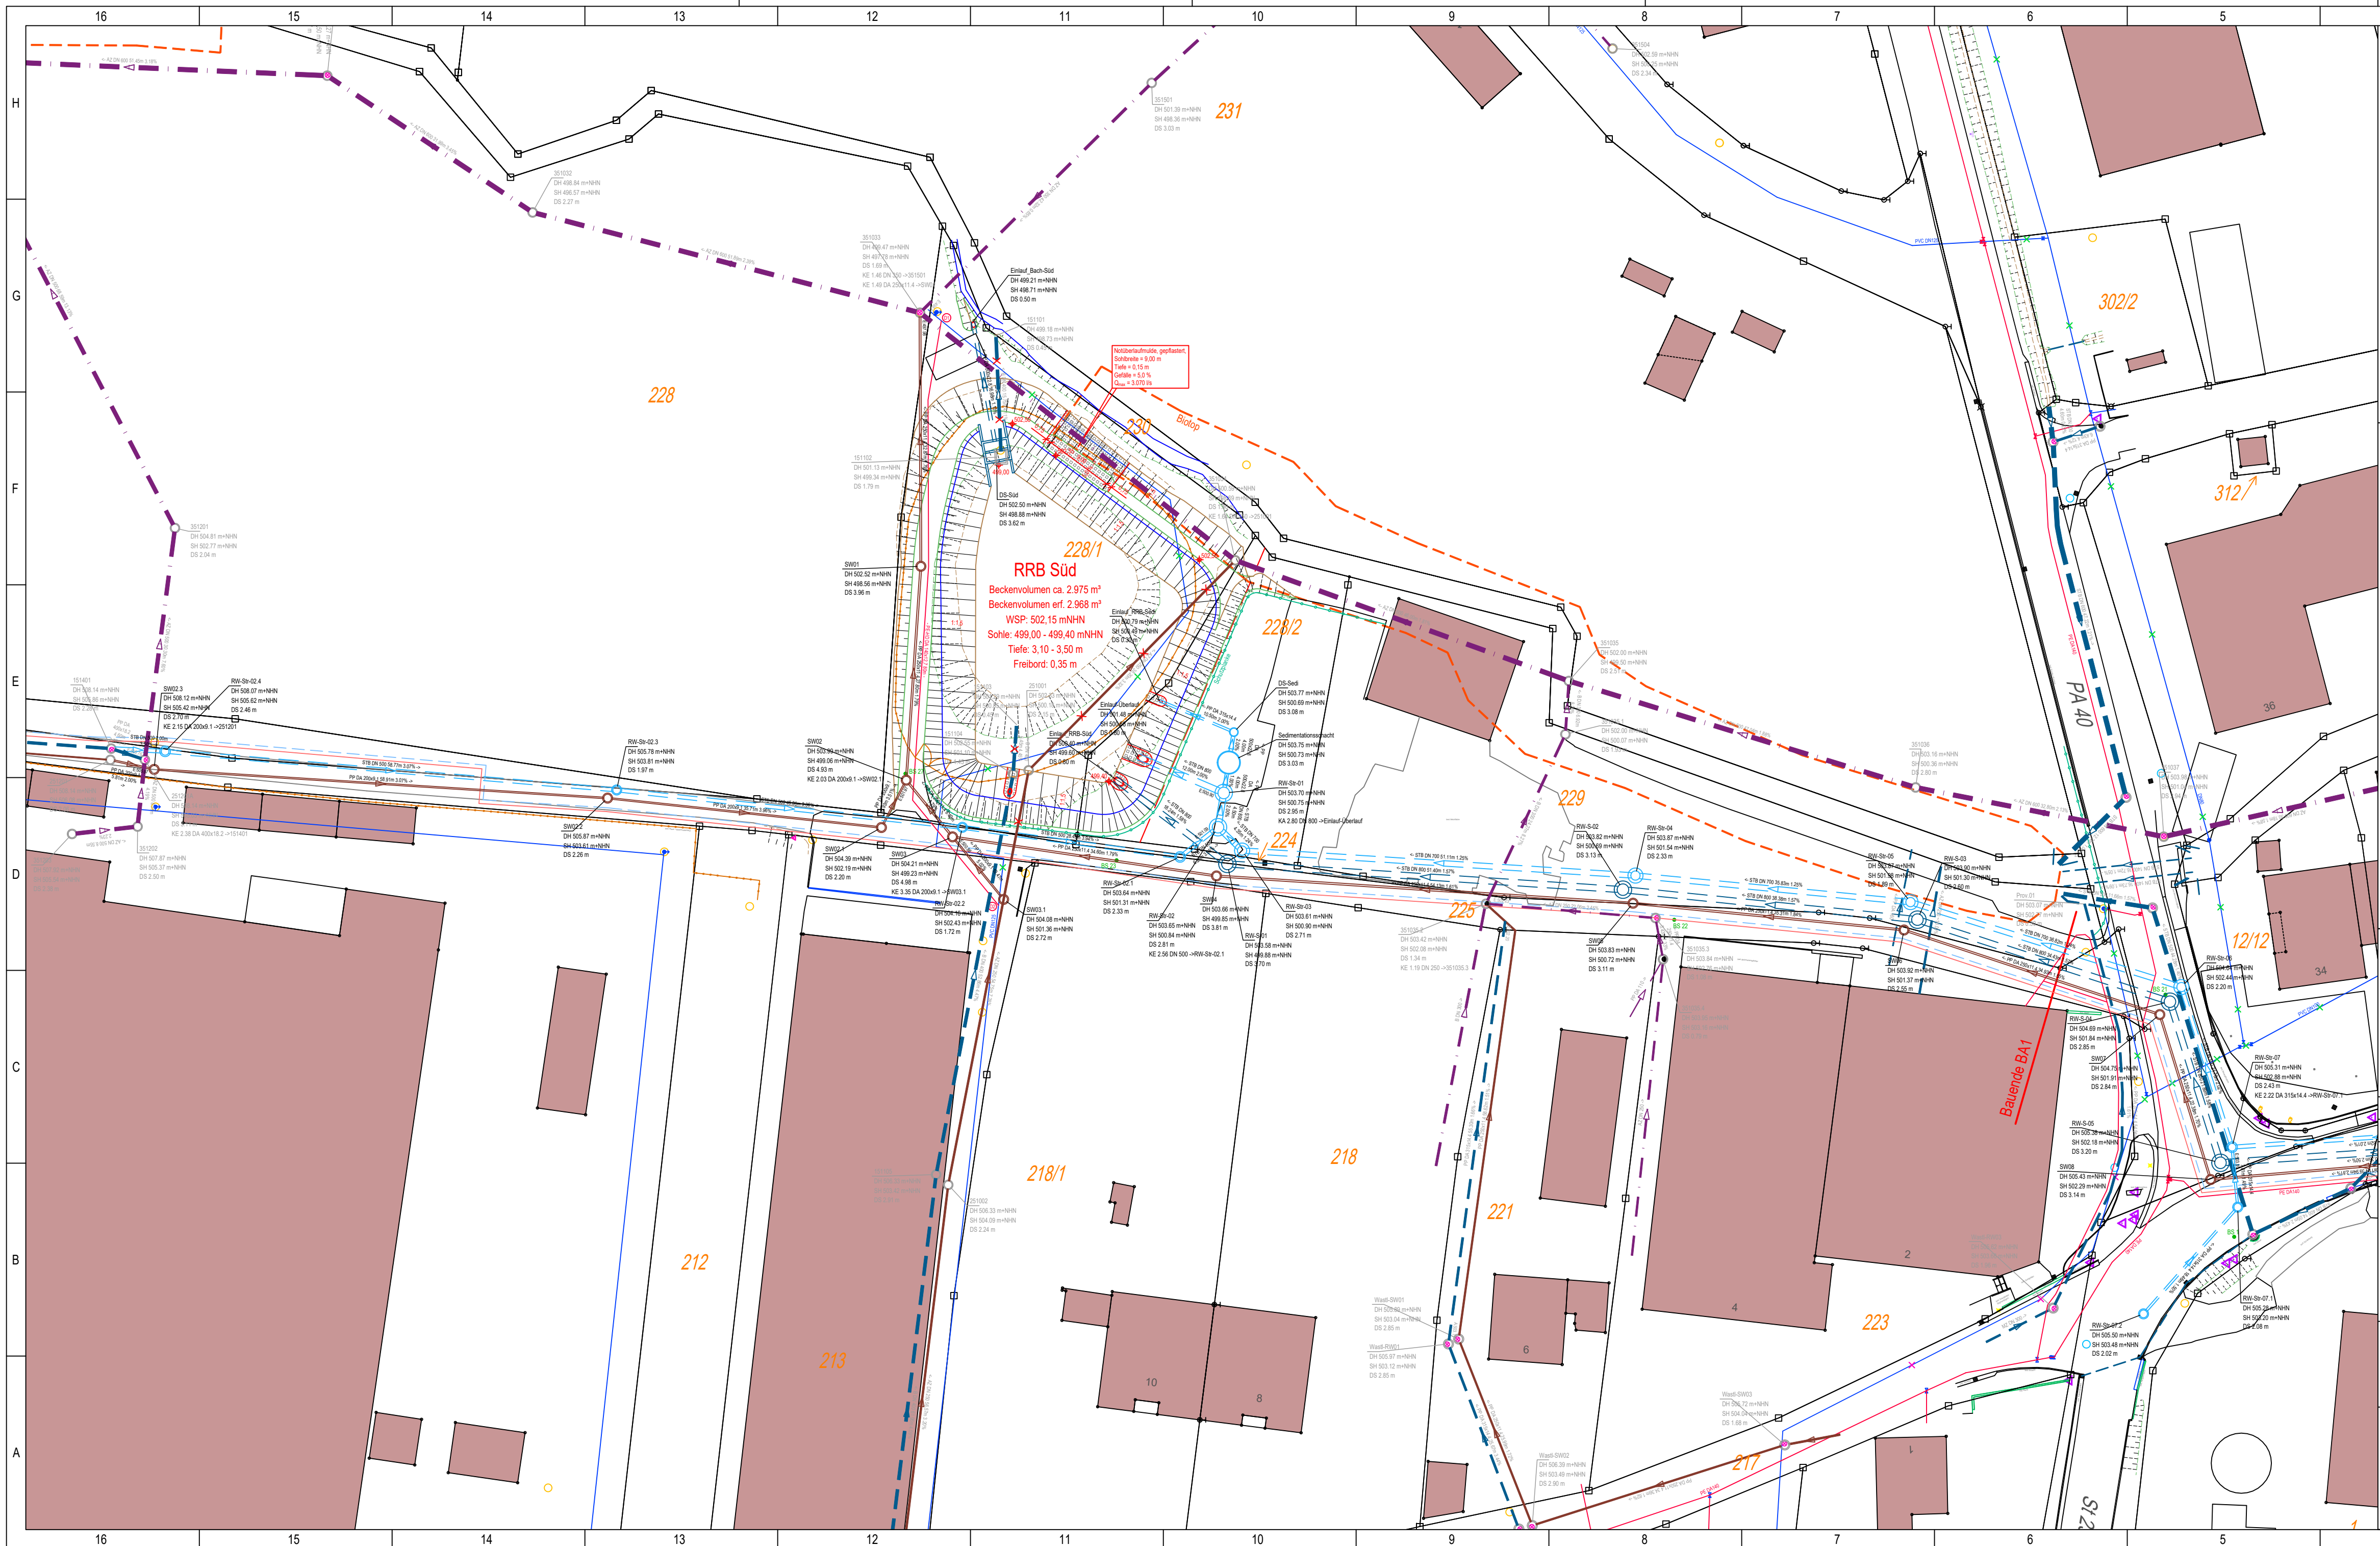


Zeichenerklärung

Bestand		Planung	
	Regenwasserkanal		Regenwasserkanal
	Schmutzwasserkanal		Regenwasserkanal, Behandlungsbedürftig
	Mischwasserkanal		Schmutzwasserkanal
	Wasserversorgung		Wasserversorgung
	Biotop		Nahwärme
	Nahwärme		Böschung
	Böschung		Schutzplanke
	Zaun		
	Straßenablauf		
	Schachtabdeckung		

Alle Maße sind vor Bauausführung zu prüfen! Unstimmigkeiten sind dem Planverfasser sofort zu melden. Bei Nichtbeachtung haftet der Ausführende.

Pläne, Berechnungen und sonstige technische Unterlagen des Entwurfsverfassers sind urheberrechtlich geschützt. Jede gänzliche oder teilweise Veröffentlichung ist nur mit Zustimmung des Entwurfsverfassers zulässig; ebenso die Weitergabe, Vervielfältigung und die wiederholte Nutzung durch Dritte oder den Auftraggeber selbst!

Index	Änderungen	geänd. am	Name		
Status:	LPH4 GENEHMIGUNG				
Vorhaben:		Anlage:			
Jahrdorf		Plan Nr.: WRV04			
Trennsystem + Dorferneuerung					
Gemarkung: Jahrdorf		Datum	Name		
Maßstab:		entw.	12/2024	Dipl.-Ing. (FH) Th. Bauer	
1:500		gez.	12/2024	J. Auberger	
		gepr.	11.12.2024	Dipl.-Ing. (FH) Th. Bauer	
Vorhabensträger:		Entwurfsverfasser:			
Stadt Hauzenberg		FESL + BAUER			
Marktplatz 10		INGENIEURE			
94051 Hauzenberg		Ingenieurgesellschaft mbH			
		Büchlinger Str. 35, 94051 Hauzenberg			
		Tel. 08586/97997-0, Fax -52			
		Hauzenberg, 11.12.2024			
Ort, Datum		Unterschrift		Ort, Datum	