


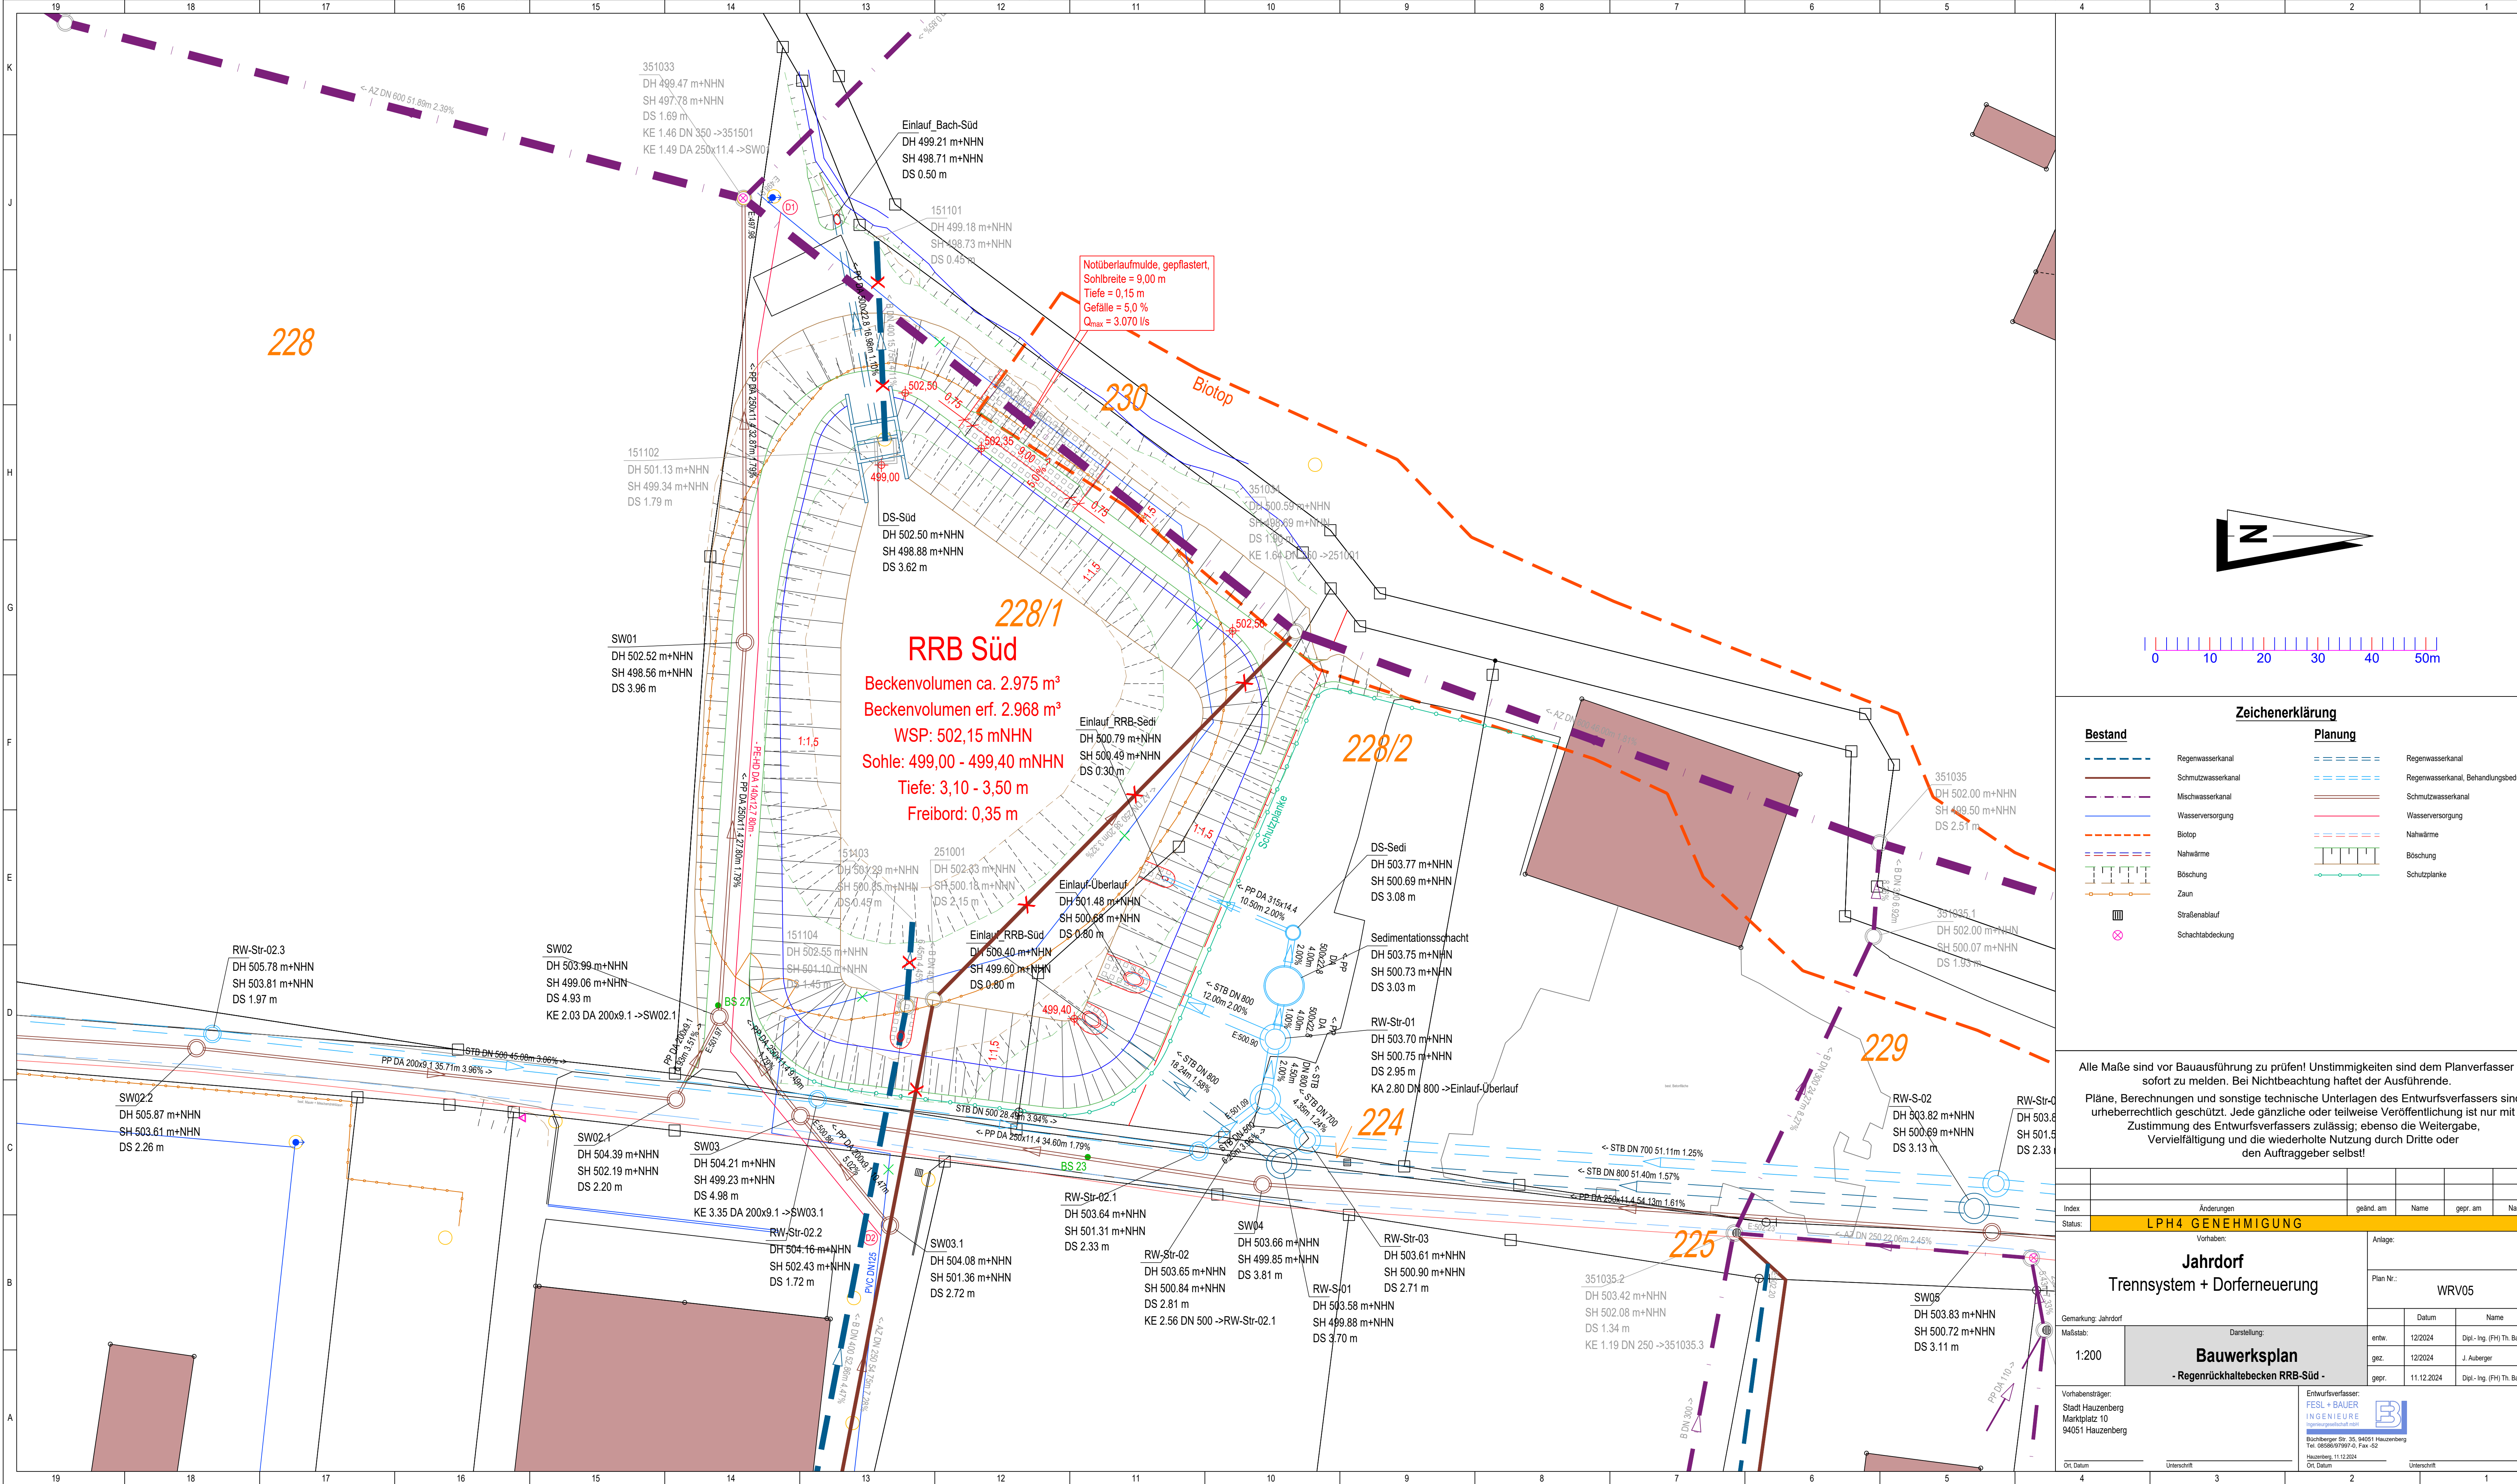

Zeichenerklärung

Bestand	Planung
Regenwasserkanal	Regenwasserkanal
Schmutzwasserkanal	Regenwasserkanal, Behandlungsbedürftig
Mischwasserkanal	Schmutzwasserkanal
Wasserversorgung	Wasserversorgung
Biotop	Nahwärme
Nahwärme	Böschung
Böschung	Schutzplanke
Zaun	
Straßenablauf	
Schachtabdeckung	

Alle Maße sind vor Bauausführung zu prüfen! Unstimmigkeiten sind dem Planverfasser sofort zu melden. Bei Nichtbeachtung haftet der Ausführende.

Pläne, Berechnungen und sonstige technische Unterlagen des Entwurfsverfassers sind urheberrechtlich geschützt. Jede gänzliche oder teilweise Veröffentlichung ist nur mit Zustimmung des Entwurfsverfassers zulässig; ebenso die Weitergabe, Vervielfältigung und die wiederholte Nutzung durch Dritte oder den Auftraggeber selbst!

Index	Änderungen		geänd. am	Name	gepr. am	Name
Status:	LPH4 GENEHMIGUNG					
Vorhaben:			Anlage:			
Jahrdorf			Plan Nr.: WRV05			
Trennsystem + Dorferneuerung						
Gemarkung: Jahrdorf	Darstellung:		Datum	Name		
Maßstab:	Bauwerksplan		entw.	12/2024	Dipl.-Ing. (FH) Th. Bauer	
		- Regenrückhaltebecken RRB-Süd -	gez.	12/2024	J. Auberger	
			gepr.	11.12.2024	Dipl.-Ing. (FH) Th. Bauer	
Vorhabensträger:		Entwurfsverfasser:		B		
Stadt Hauzenberg		FESL + BAUER		INGENIEURE		
Marktplatz 10		Marktstraße 10		Büchsenberg Str. 35, 94051 Hauzenberg		
94051 Hauzenberg		Hauzenberg, 11.12.2024		Tel. 09369/9797-45, Fax -45		
Ort, Datum	Unterschrift	3	2	Ort, Datum		