


Schnitt
Regenrückhaltebecken
RRB Süd

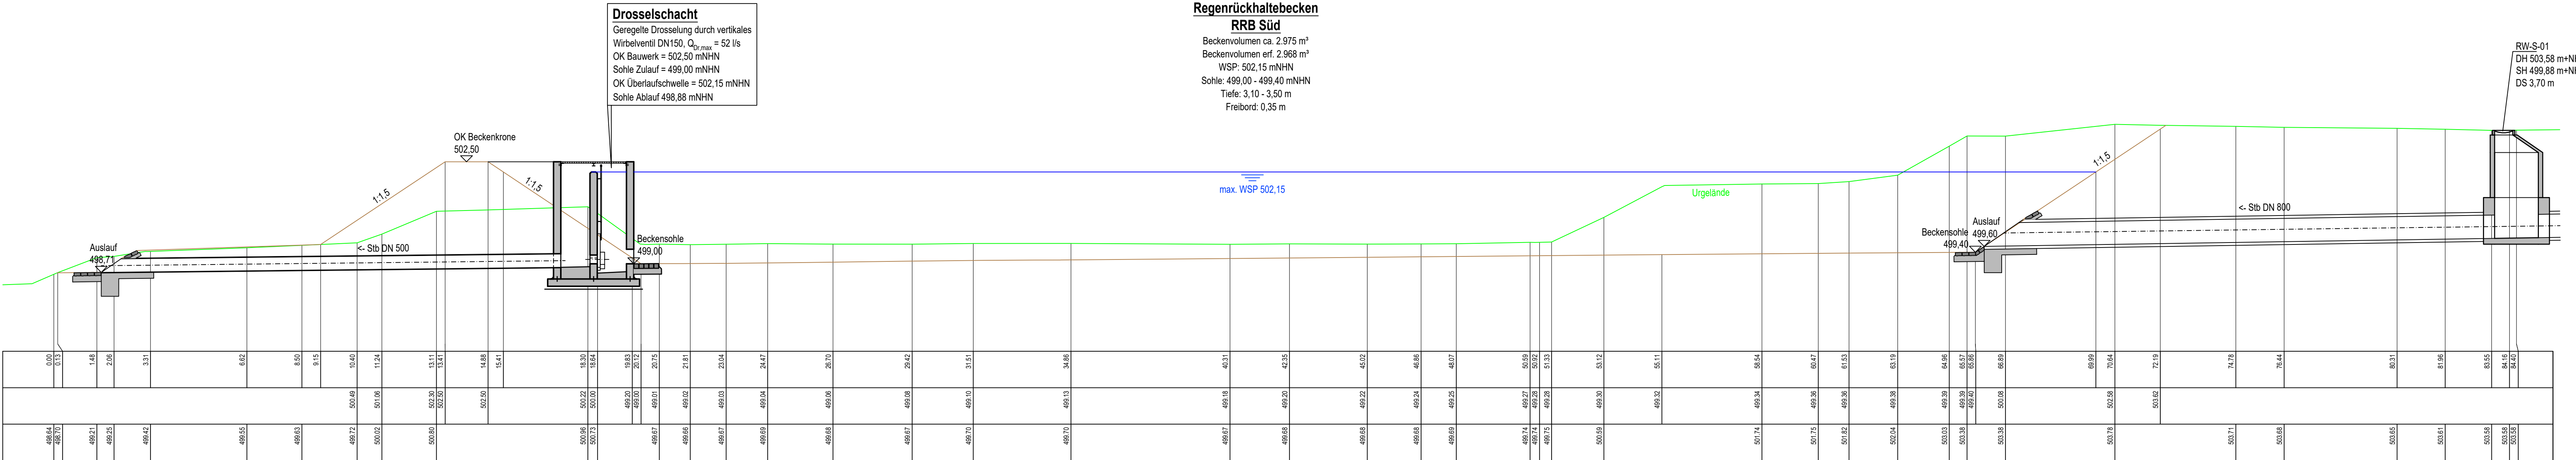

Alle Maße sind vor Bauausführung zu prüfen! Unstimmigkeiten sind dem Planverfasser sofort zu melden. Bei Nichtbeachtung haftet der Ausführende.

Pläne, Berechnungen und sonstige technische Unterlagen des Entwurfsverfassers sind urheberrechtlich geschützt. Jede gänzliche oder teilweise Veröffentlichung ist nur mit Zustimmung des Entwurfsverfassers zulässig; ebenso die Weitergabe, Vervielfältigung und die wiederholte Nutzung durch Dritte oder den Auftraggeber selbst!

Index	Änderungen	geänd. am	Name	gepr. am	Name
Status:	LPH4 GENEHMIGUNG				

Vorhaben:		Anlage:	
Jahrdorf		Plan Nr.: WRV06	
Trennsystem + Dorferneuerung			
Gemarkung: Jahrdorf	Darstellung:	Datum	Name
Maßstab: 1:100	Schnitt - Regenrückhaltebecken RRB-Süd -	entw. 12/2024	Dipl.- Ing. (FH) Th. Bauer
		gez. 12/2024	J. Auberger
		gepr. 11.12.2024	Dipl.- Ing. (FH) Th. Bauer

Vorhabensträger:		Entwurfsverfasser:	
Stadt Hauzenberg Marktplatz 10 94051 Hauzenberg		FESL + BAUER INGENIEURE Regenrückhaltebecken	
Ort, Datum		Ort, Datum	
Unterschrift		Unterschrift	