


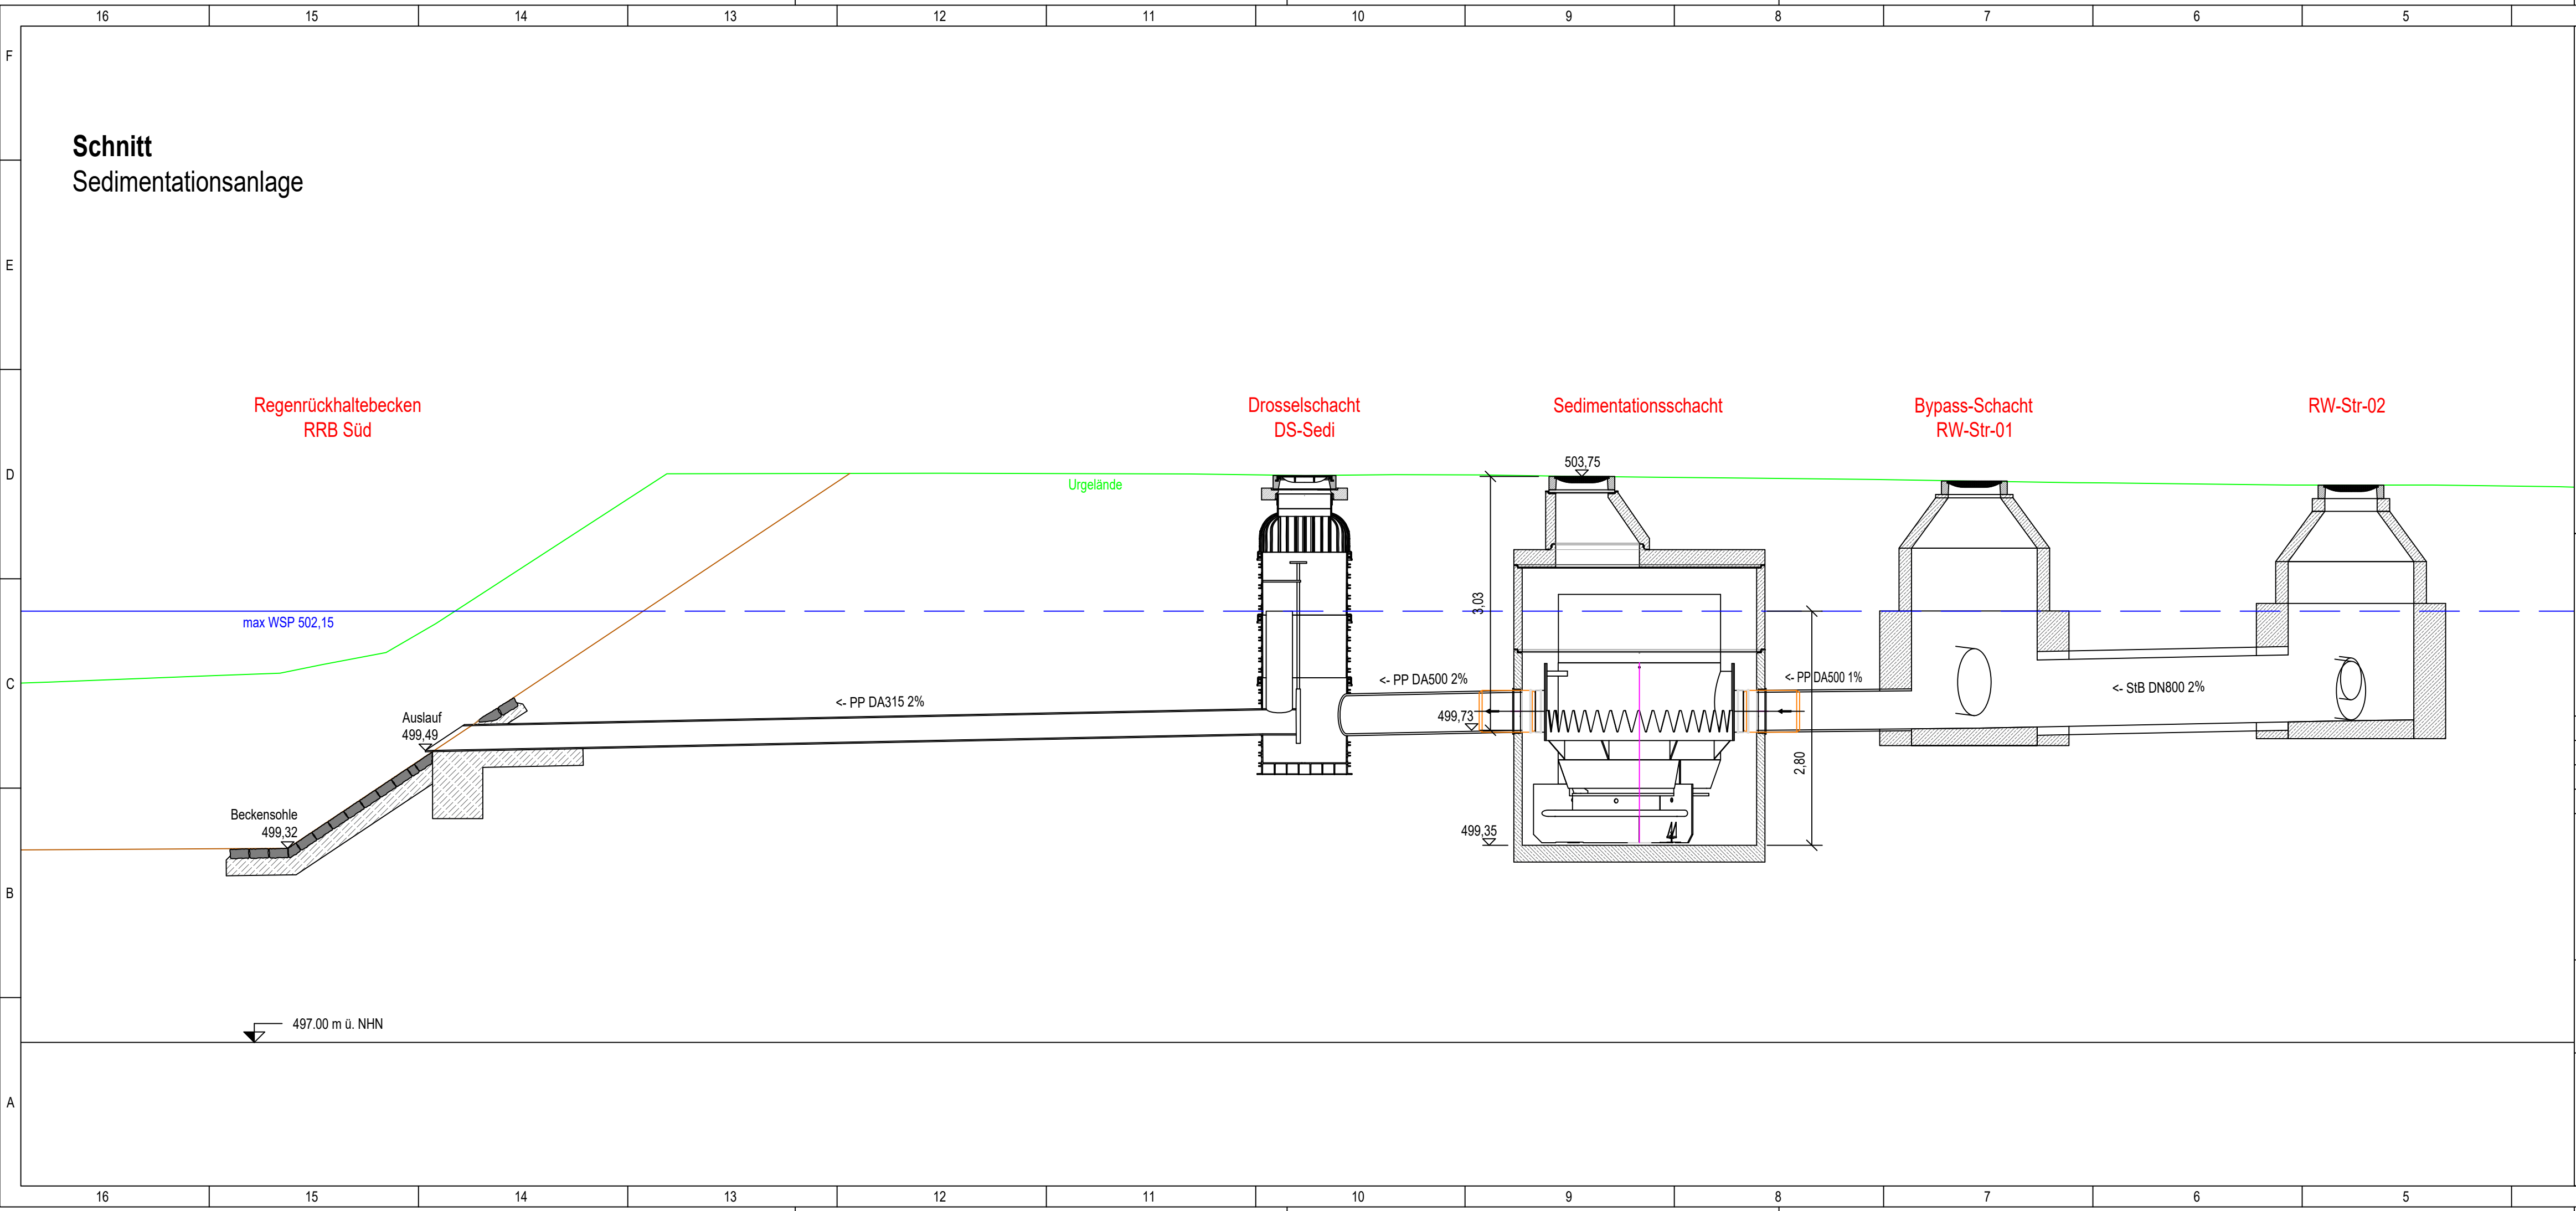

Alle Maße sind vor Bauausführung zu prüfen! Unstimmigkeiten sind dem Planverfasser sofort zu melden. Bei Nichtbeachtung haftet der Ausführende.

Pläne, Berechnungen und sonstige technische Unterlagen des Entwurfsverfassers sind urheberrechtlich geschützt. Jede gänzliche oder teilweise Veröffentlichung ist nur mit Zustimmung des Entwurfsverfassers zulässig; ebenso die Weitergabe, Vervielfältigung und die wiederholte Nutzung durch Dritte oder den Auftraggeber selbst!

Index	Änderungen	geänd. am	Name	gepr. am	Name
Status:	LPH4 GENEHMIGUNG				
Vorhaben:		Anlage:			
Jahrdorf		Plan Nr.:			
Trennsystem + Dorferneuerung		WRV08			
Gemarkung: Jahrdorf		Datum	Name		
Maßstab:	Darstellung:	entw.	12/2024	Dipl.- Ing. (FH) Th. Bauer	
1:100	Schnitt	gez.	12/2024	J. Auberger	
	- Sedimentationsanlage -	gepr.	11.12.2024	Dipl.- Ing. (FH) Th. Bauer	
Vorhabensträger:		Entwurfsverfasser:		Unterschrift	
Stadt Hauzenberg		FESL + BAUER		Ort, Datum	
Marktplatz 10		INGENIEURE		Ort, Datum	
94051 Hauzenberg		Ingenieurgesellschaft mbH		Ort, Datum	
		Büchlberger Str. 35, 94051 Hauzenberg		Hauzenberg, 11.12.2024	
		Tel. 08586/97997-0, Fax -52		Ort, Datum	
		Hauzenberg, 11.12.2024		Ort, Datum	
		Unterschrift		Unterschrift	