


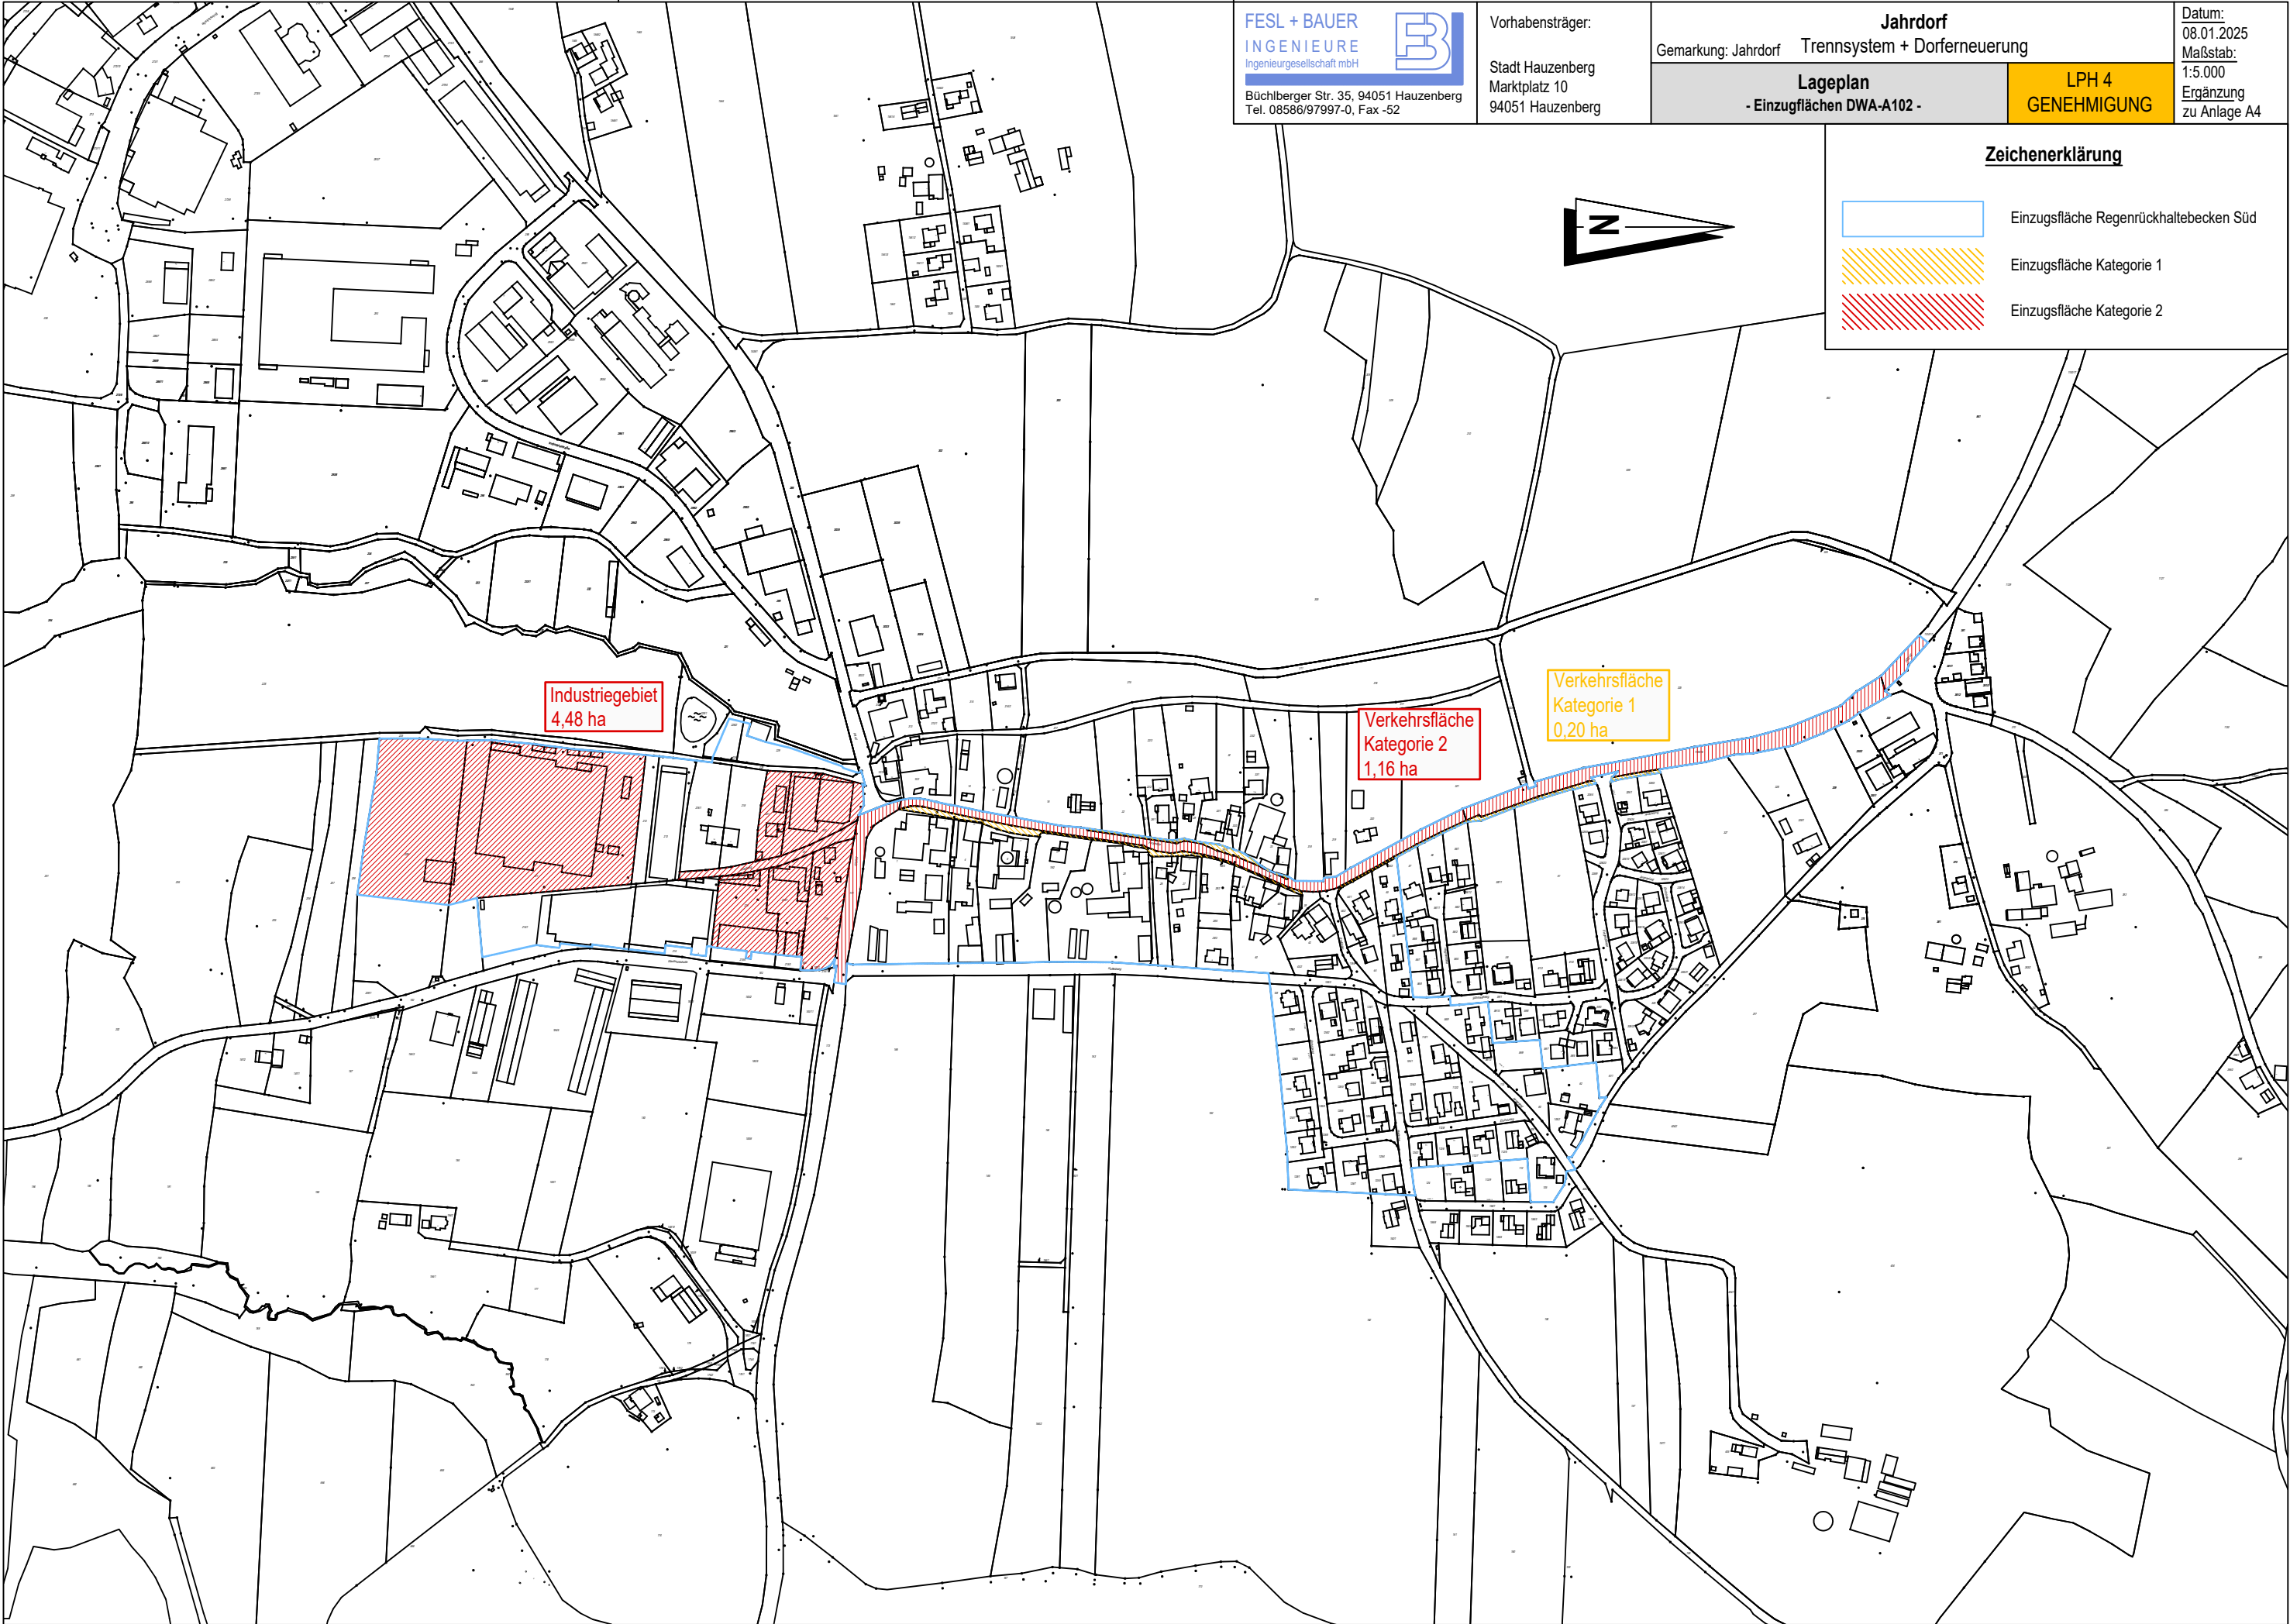

Zeichenerklärung

- | | |
|---|--|
|  | Einzugsfläche Regenrückhaltebecken Süd |
|  | Einzugsfläche Kategorie 1 |
|  | Einzugsfläche Kategorie 2 |