
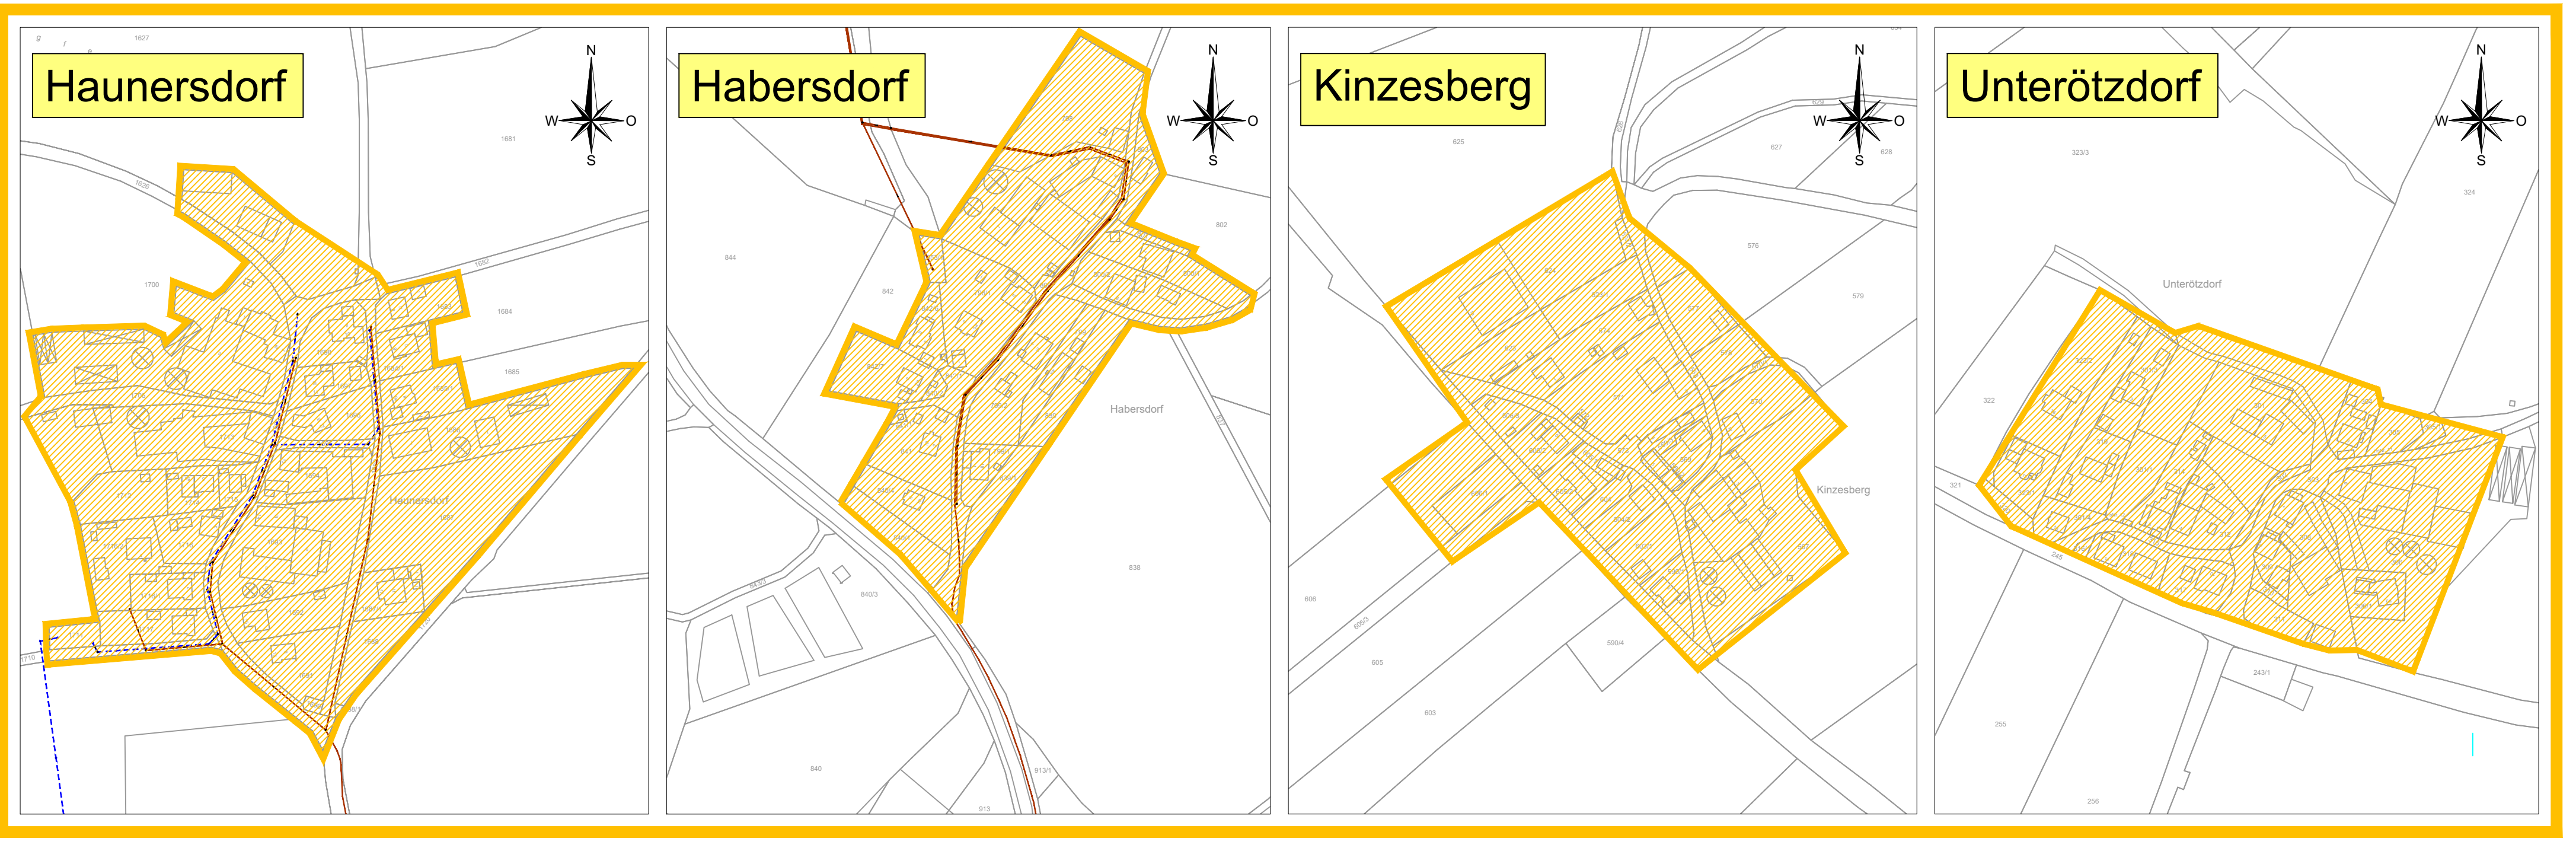


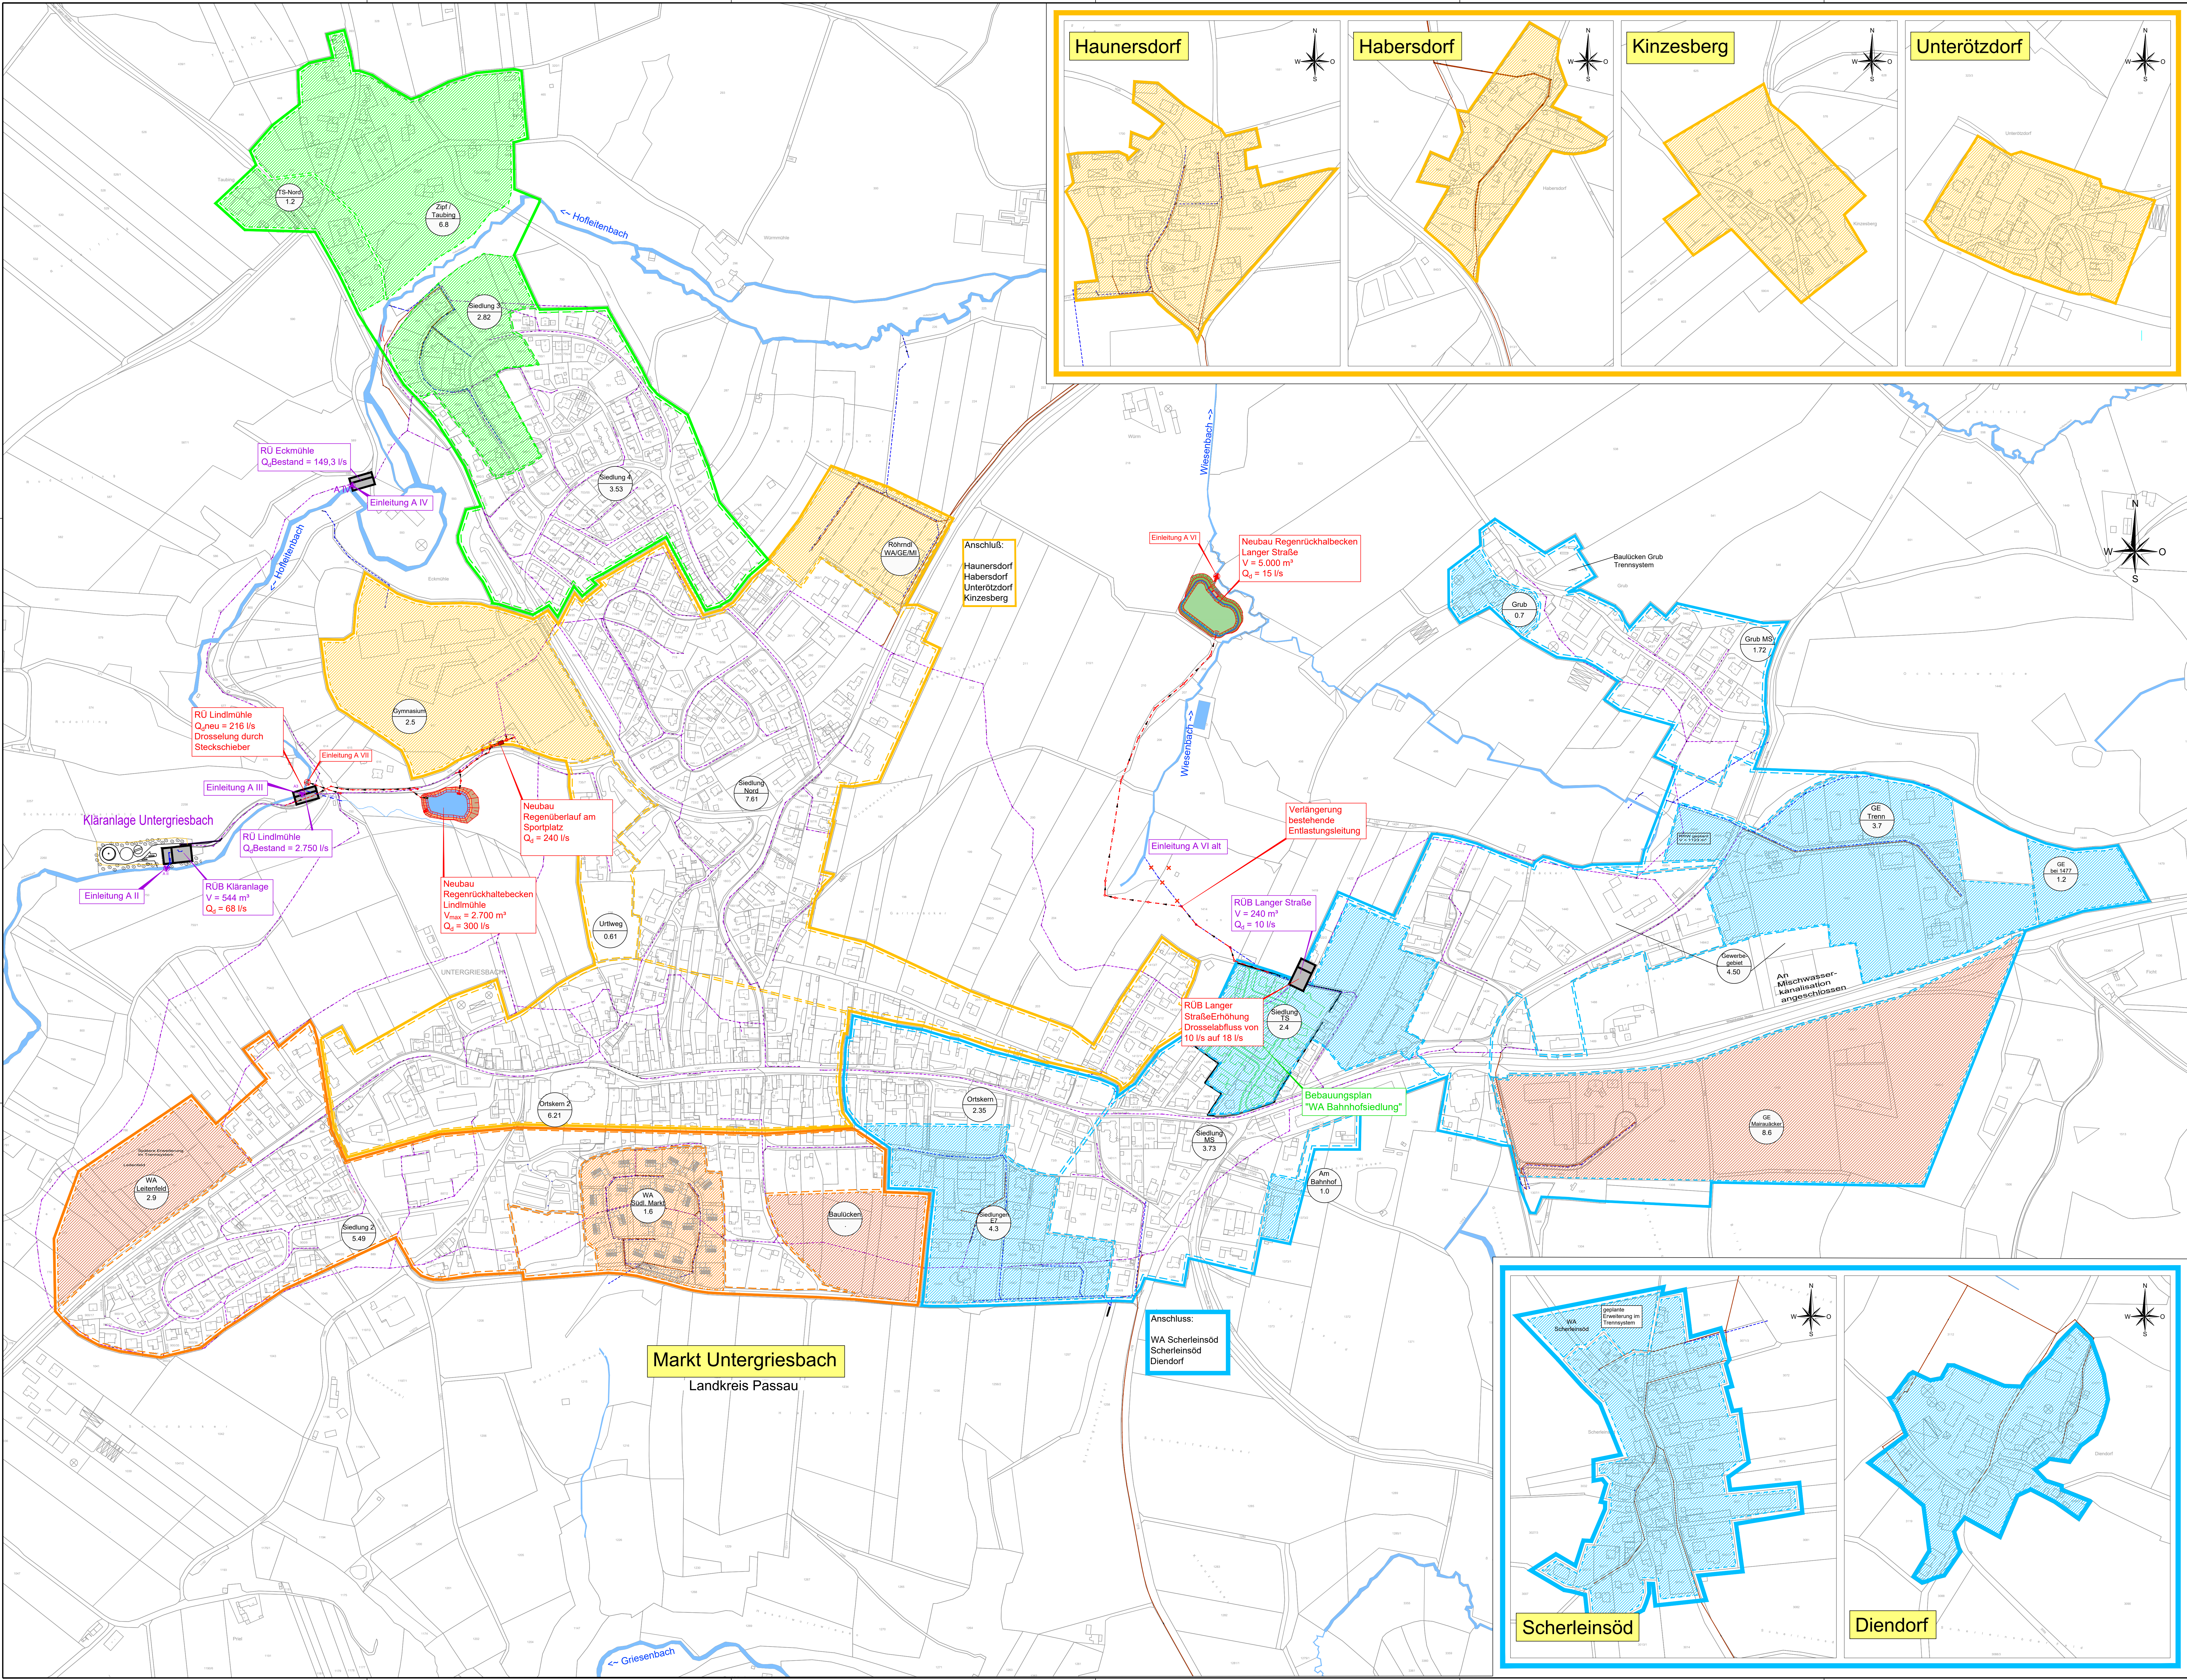

Zeichenerklärung	
	Einzugsgebiet RU Ekmühle
	Einzugsgebiet RU Lindmühle
	Einzugsgebiet RU Langer Straße
	Teileinzugsgebiet RU Ekmühle (Mischsystem)
	Teileinzugsgebiet RU Lindmühle (Mischsystem)
	Teileinzugsgebiet RU Lindmühle (Mischsystem)
	Teileinzugsgebiet RU Langer Straße (Mischsystem)
	Teileinzugsgebiet RU Ekmühle (Trennsystem)
	Teileinzugsgebiet RU Lindmühle (Trennsystem)
	Teileinzugsgebiet RU Lindmühle (Trennsystem)
	Teileinzugsgebiet RU Langer Straße (Trennsystem)
	Erweiterungsgebiete
	bestehender Regenwasserkanal
	geplante Einleitungsstelle (Mischwasser)
	bestehende Einleitungsstelle (Mischwasser)
	bestehende Einleitungsstelle (Mischwasser)
	Gewässer
	bestehendes Regenrückhaltebecken / bestehender Regenüberlauf
	Gebietsfläche Siedlung 3: Gebietsbezeichnung 3.4: versiegelte Fläche in ha

GENEHMIGUNGSPLANUNG

vom Oktober 2022

Lageplan: ☒ Gauß-Krüger-Koordinaten ☐ UTM-Koordinaten
Höhenystem: ☐ DHHN 1956/NN ☒ DHHN 2011 (m ü. NN)

Vorstellung auf RU Lindmühle, Neuplanung RU am Sportplatz	29.02.2024	A	Wimmer
ÄNDERUNG	DATUM	INDEX	NAM
INHALT	Berechnungslageplan Einzugsgebiete		
BAUHERR	Markt Untergriesbach Markplatz 24 94107 Untergriesbach		
VORHABEN	Antrag auf wasserrechtliche Erlaubnis für die Mischwasser- entlastungsanlagen der Abwasseranlage Untergriesbach		
ANLAGE	2.2	MASSSTAB	1:2.500
PLANNUMMER	02	PROJEKTNUMMER	33368
DATUM	24. Oktober 2022	DATUM	33368_WW_240229_4_LP_A.dwg
UNTERSCHRIFT			
Entwurfsverfasser	Bauherr		

Rachstraße 53
94110 Straubing
Telefon 09421 9264-0
straubing@sehlhoff.eu
www.sehlhoff.eu

© 2022 SEHLHOFF INGENIEUR/ARCHITEKTEN
Alle Rechte vorbehalten. Nachdruck, Vervielfältigung und Verbreitung, auch auszugsweise, ist ohne schriftliche Genehmigung der SEHLHOFF INGENIEUR/ARCHITEKTEN.