


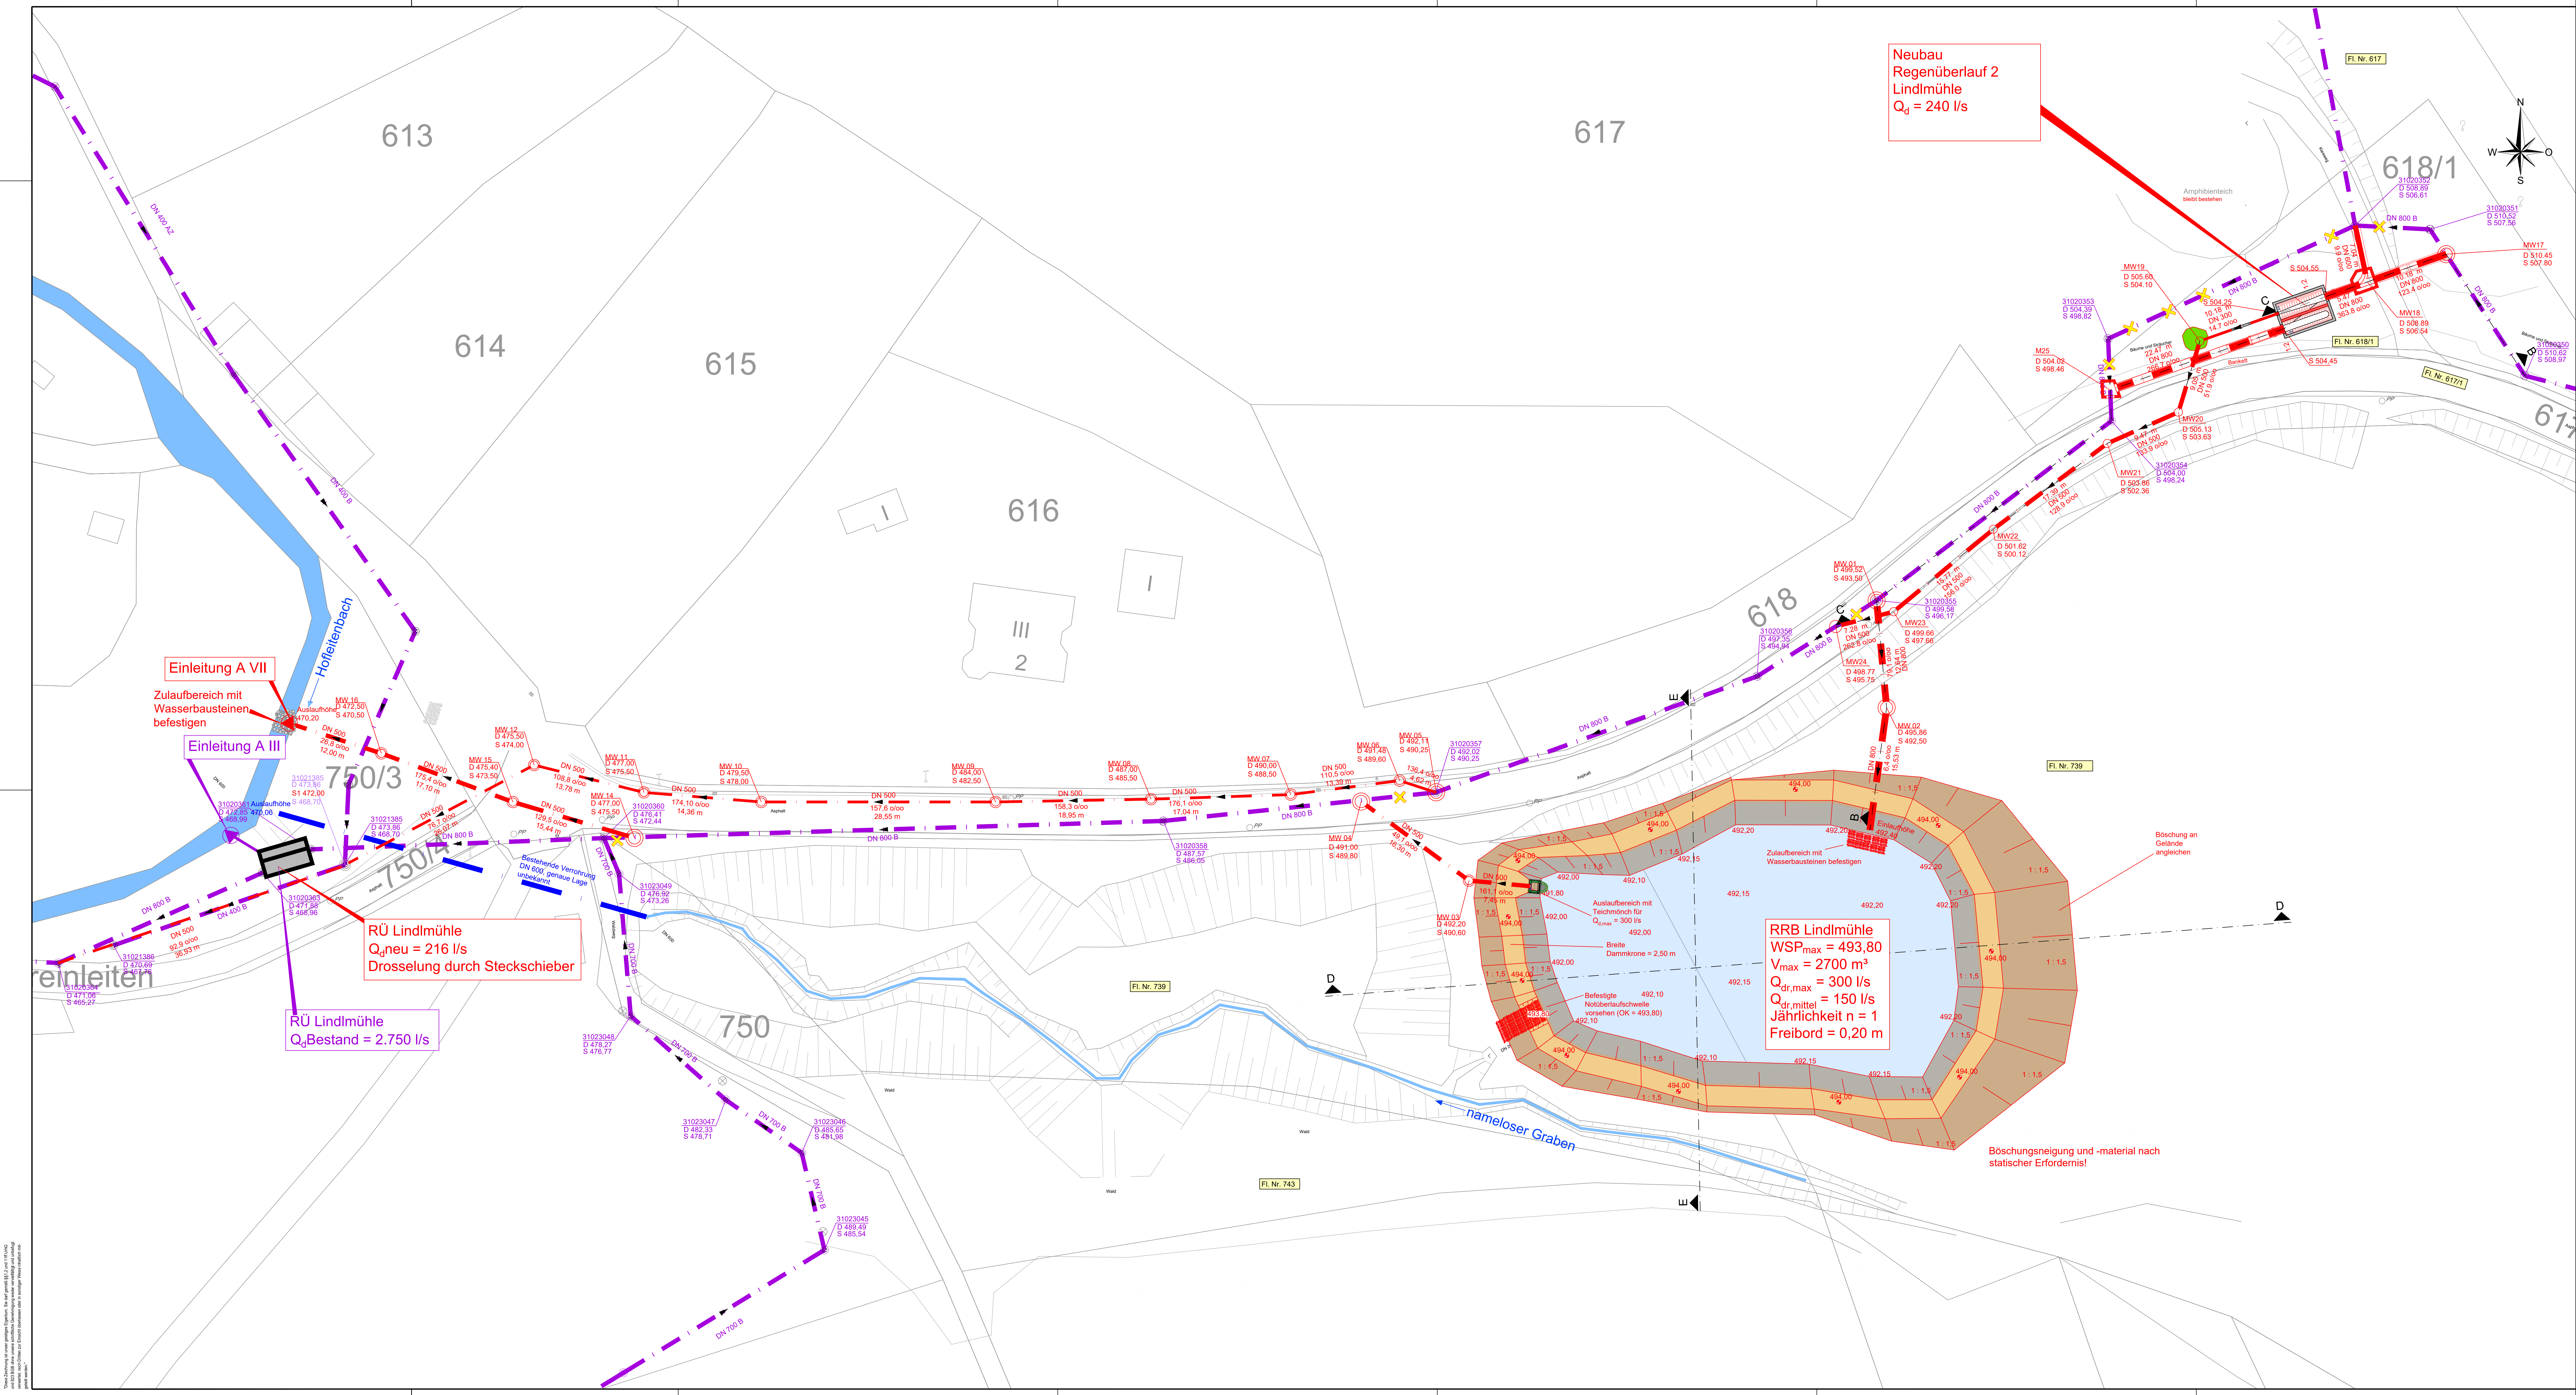

Zeichenerklärung

---	Planung Regenwasser
---	Planung Mischwasser
---	Gewässer
---	bestehender Regenwasserkanal
---	bestehender Mischwasserkanal
A7	geplante Einleitungsstelle (Mischwasser)
A2	bestehende Einleitungsstelle (Mischwasser)
✕	Stilllegung

GENEHMIGUNGSPLANUNG

vom Oktober 2022

Legendsystem: ☒ Gauß-Krüger-Koordinaten ☐ UTM-Koordinaten	
Höhenraster: ☐ DHHN 12m ü. NN ☒ DHHN 2016m ü. NN	

Vorbericht auf RÜ/B Lindmühle, Neuplanung RÜ am Sportplatz	29.02.2024	A	Wimmer
ÄNDERUNG	DATUM	INDEX	NAME

INHALT

Lageplan 4
RRB und RÜB Lindmühle

BAUHERR

Markt Untergriesbach
Marktplatz 24
94107 Untergriesbach

VORHABEN

Antrag auf wasserrechtliche Erlaubnis für die Mischwasser-entlastungsanlagen der Abwasseranlage Untergriesbach

ANLAGE	2.6	MASSSTAB	1:250	PLANPROZESSE	0.99 m²
PLANNUMMER	06	PROJEKTNUMMER	33368	BEARBEITET	Bernert
DATUM	24. Oktober 2022	GEZEICHNET	Wimmer	GEPRÜFT	Baier
UNTERSCHRIFT		DATEI		33368_WW_240229_4_LP_A.dwg	

Entwurfsverfasser	Bauherr
-------------------	---------

SEHLHOFF
INGENIEURE|ARCHITECTEN

Rachelstraße 53
94515 Straubing

Telefon 09421 9264-0
straubing@sehlhoff.eu
www.sehlhoff.eu

© 2022 SEHLHOFF INGENIEURE|ARCHITECTEN. Alle Rechte vorbehalten. Dieses Dokument ist ein geplanter Entwurf. Die Ausführung ist nur nach schriftlicher Genehmigung des Auftraggebers zulässig. Änderungen sind nur nach schriftlicher Genehmigung des Auftraggebers zulässig.