


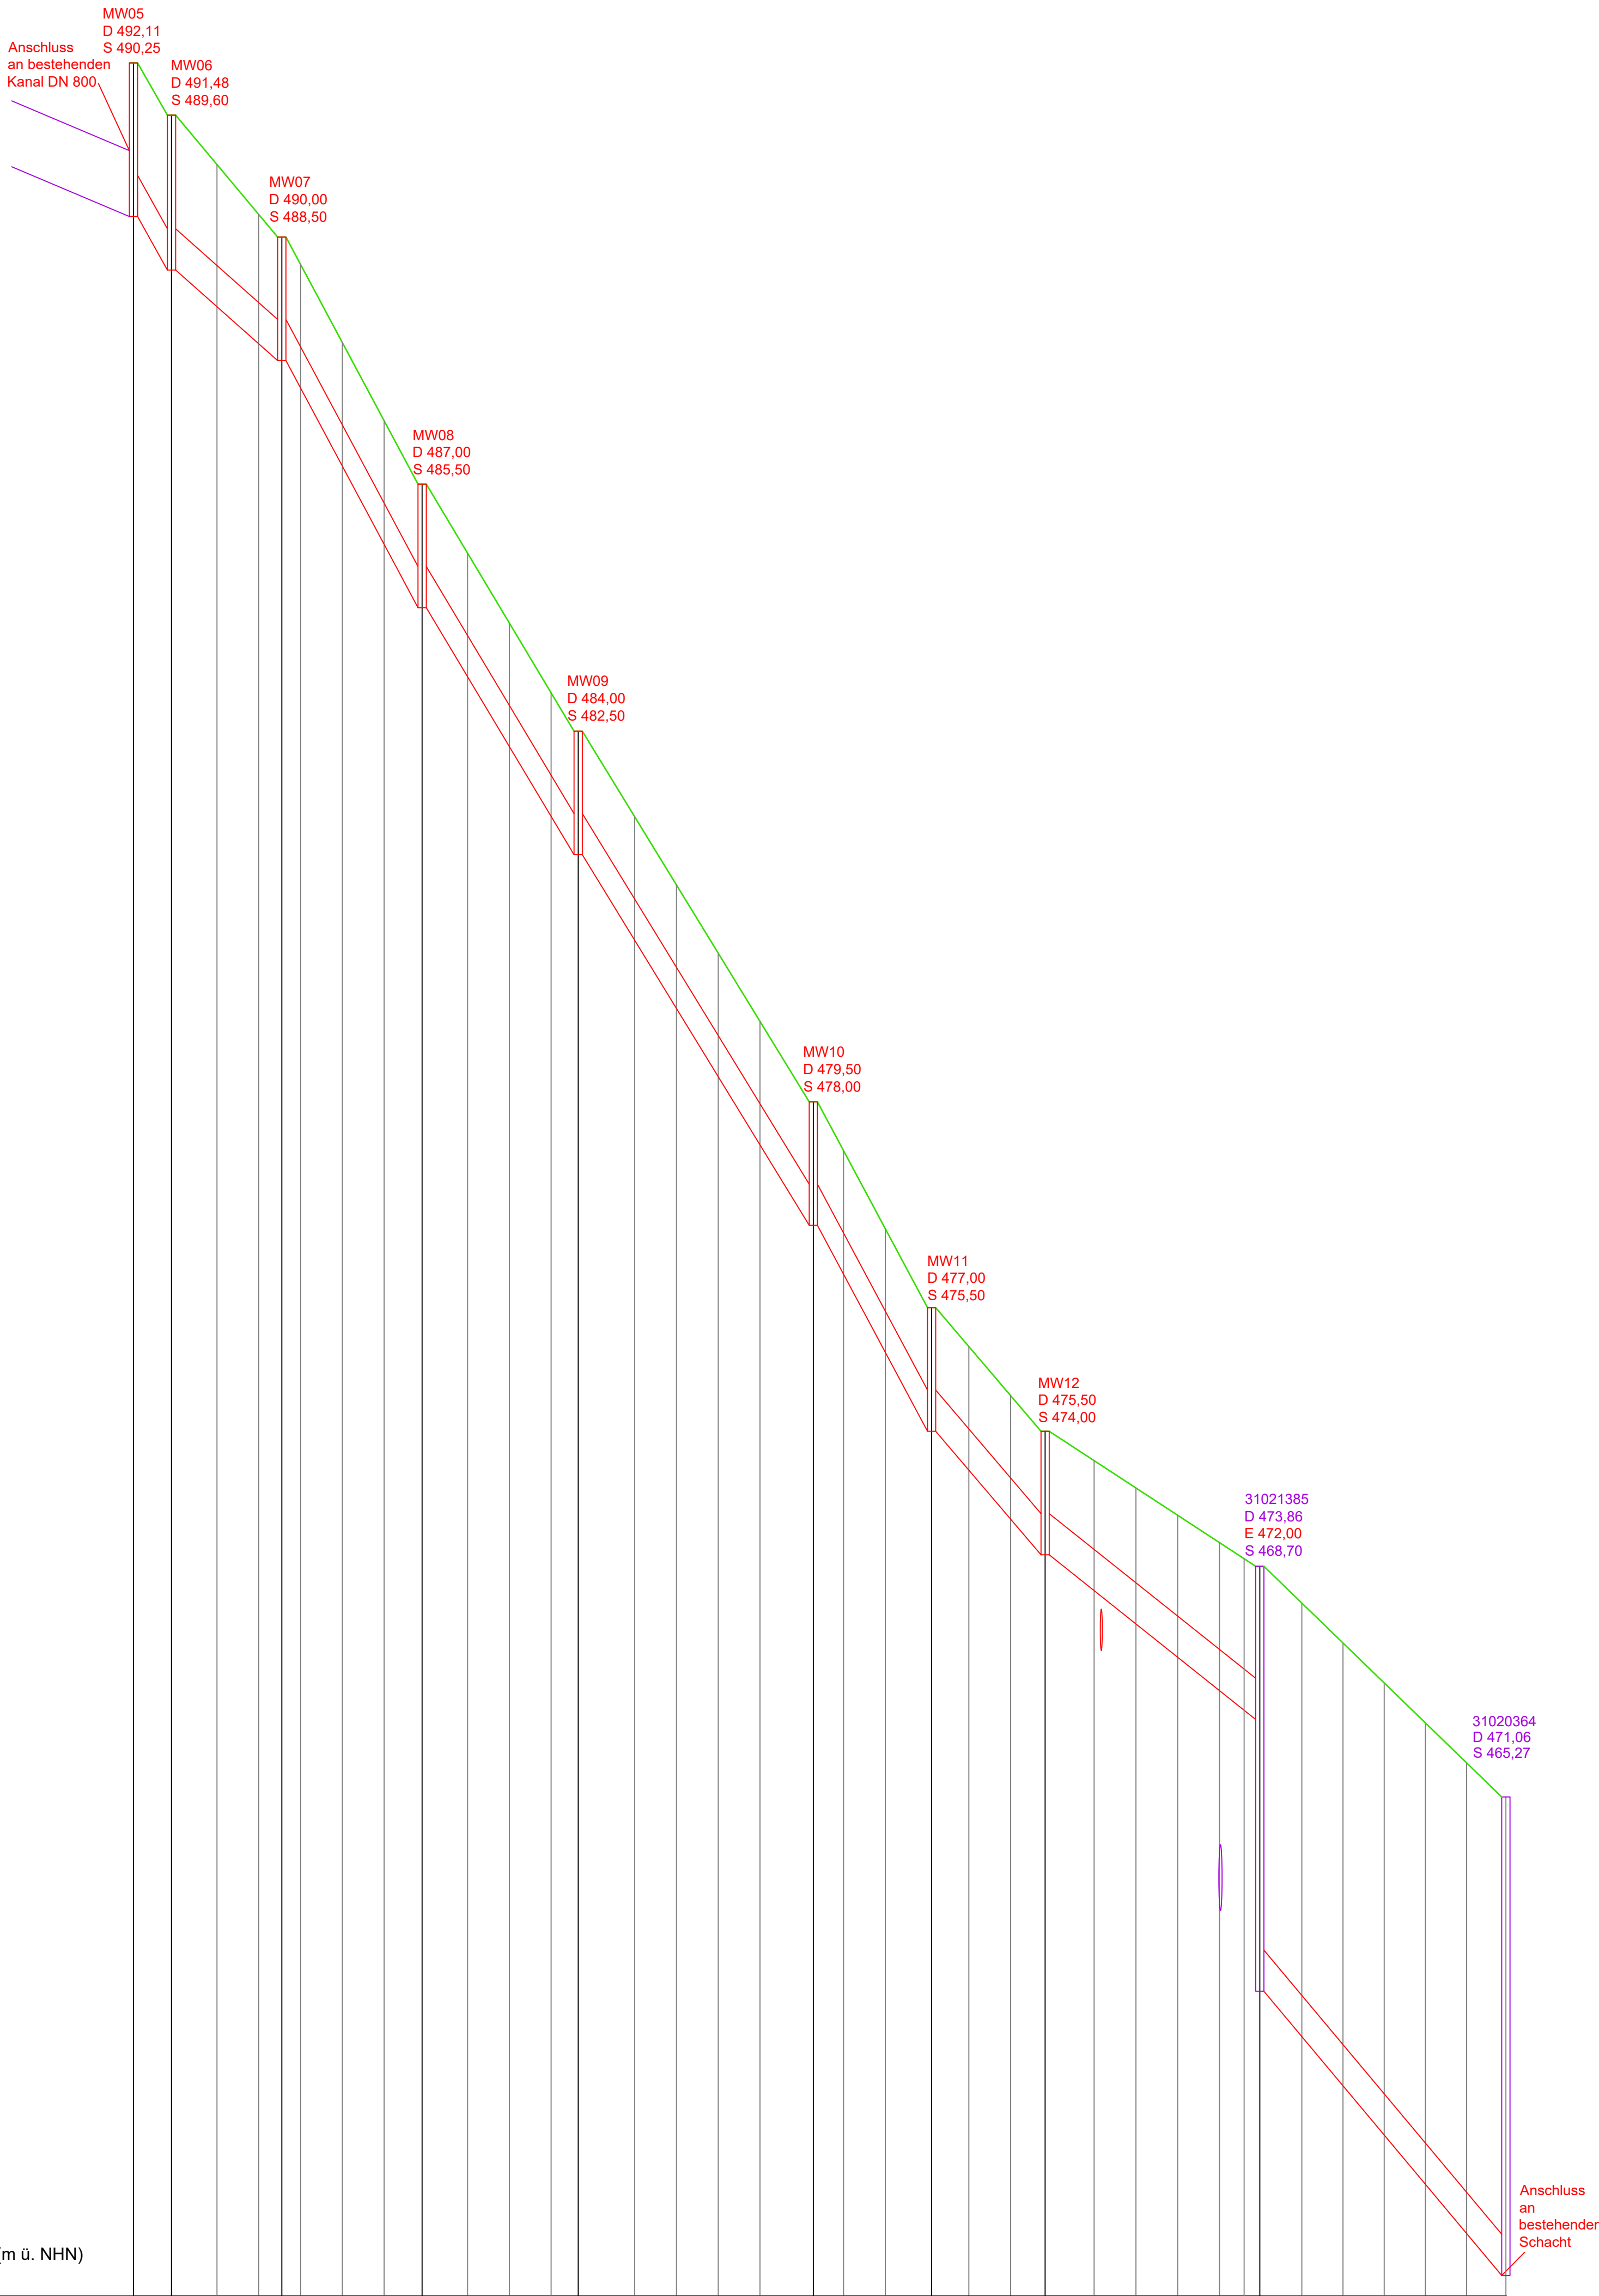

465,00 (m ü. NHN)	</
-------------------	--	--	----

GENEHMIGUNGSPLANUNG

vom Oktober 2022

Lagesystem: ☒ Gauß-Krüger-Koordinaten ☐ UTM-Koordinaten

Höhensystem: ☐ DHHN 12[m.ü.NN] ☒ DHHN2016[m.ü.NHN]

Verzicht auf RÜB Lindlmühle, Neuplanung RÜ am Sportplatz	29.02.2024	A	Wimmer
AENDERUNG	DATUM	INDEX	NAME

INHALT

Längsschnitt 4

Umbau Mischwasserkanal Lindlmühle

BAUHERR

Markt Untergriesbach

Marktplatz 24

94107 Untergriesbach

VORHABEN

Antrag auf wasserrechtliche Erlaubnis für die Mischwasser-entlastungsanlagen der Abwasseranlage Untergriesbach

ANLAGE	3.4	MASSTAB	1:500/50	PLANGROESSE	0.51 m²
PLANNUMMER	10	PROJEKTNUMMER	33368	BEARBEITET	Bennani
				GEZEICHNET	Wimmer
				GEPRUEFT	Baier

DATUM

24. Oktober 2022


DATEI

33368_WW_240229_4_LS RRB Lindlmühle.dwg

UNTERSCHRIFT

Entwurfsverfasser

Bauherr

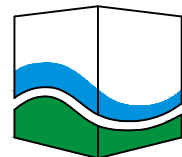

SEHLHOFF
INGENIEURE | ARCHITEKTEN

Rachelstraße 53
94315 Straubing

Telefon 09421 9264-0
straubing@sehlhoff.eu
www.sehlhoff.eu