


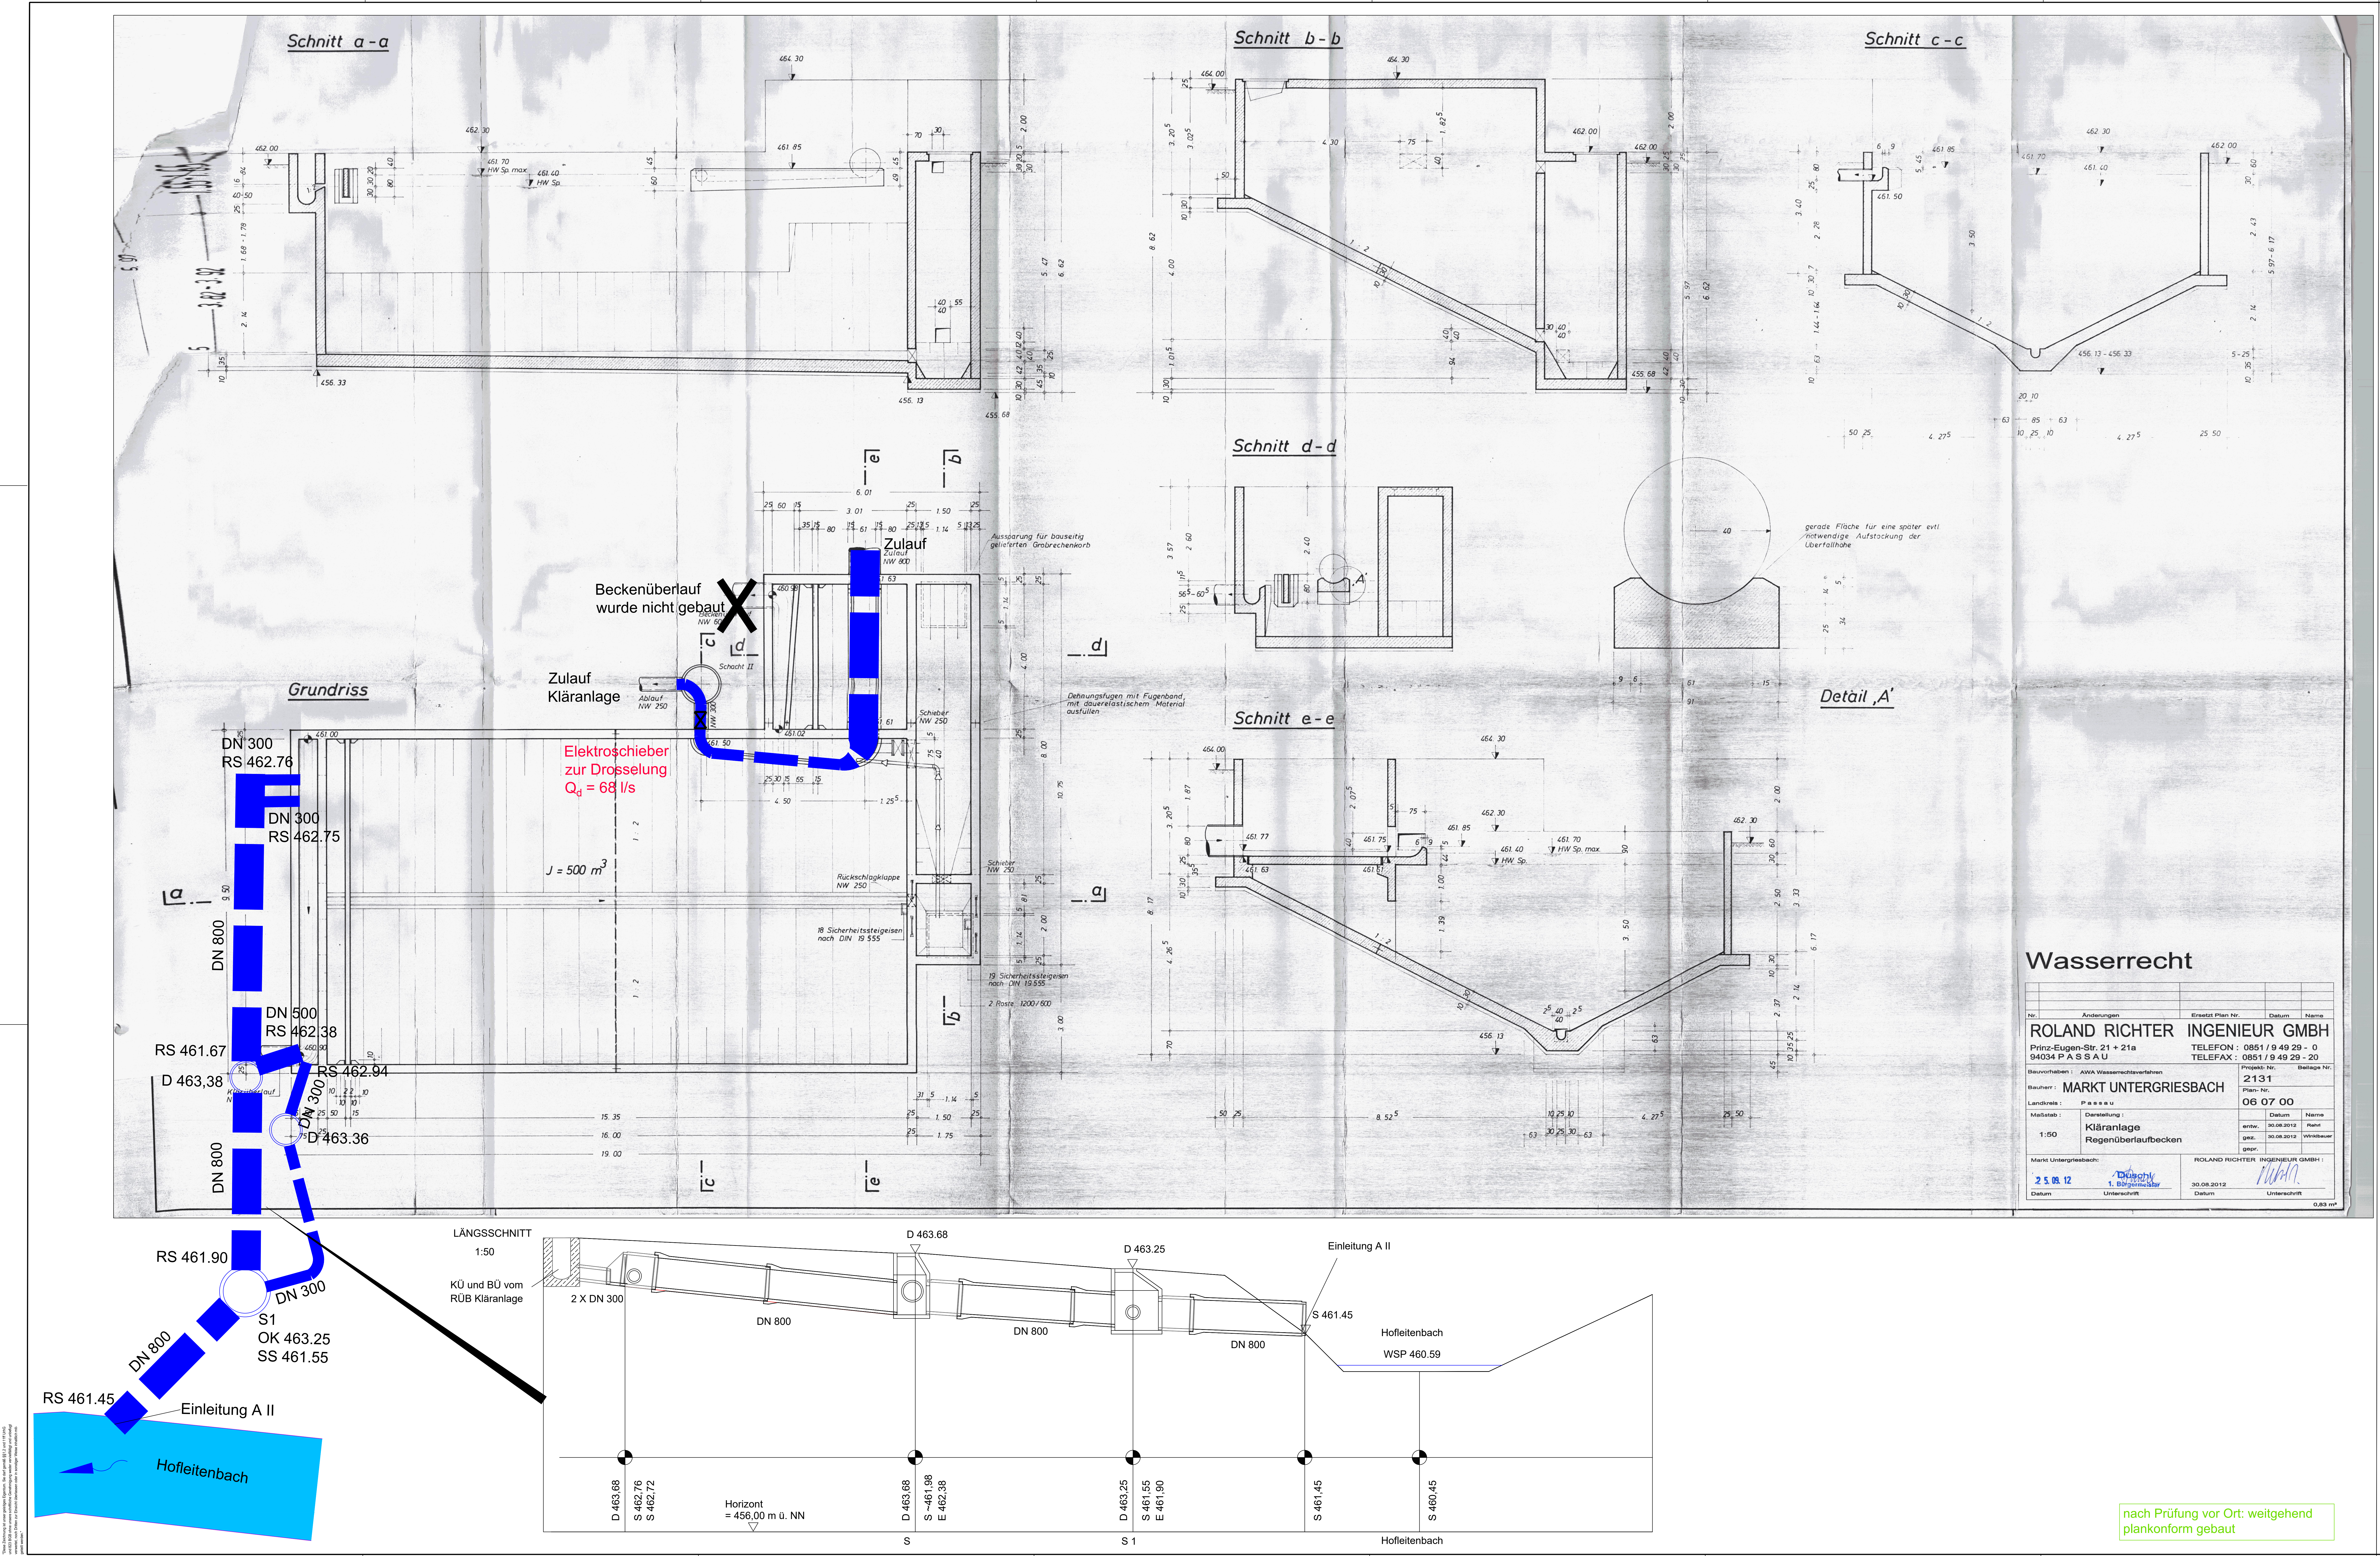

Wasserrecht

Nr.		Änderungen		Erstellt Plan-Nr.		Datum		Name	
ROLAND RICHTER INGENIEUR GMBH		Prinz-Eugen-Str. 21 + 21a		TELEFON : 0851 / 9 49 29 - 0		TELEFAX : 0851 / 9 49 29 - 20			
Bauherr : AWA Wasserrechtsverfahren		Projekt-Nr. : 2131		Beteiligte Nr. :					
Landkreis : Passau		Plan-Nr. : 06 07 00		Datum : 30.08.2012		Name : R. Richter		Richt. : 30.08.2012	
Maßstab : 1:50		Darstellung : Kläranlage Regenüberlaufbecken		gezeichnet : 30.08.2012		gezeichnet : 30.08.2012		gezeichnet : 30.08.2012	
Markt Untergriesbach : 25.08.12		1. Bürgermeister		Datum : 30.08.2012		Datum : 30.08.2012		Datum : 30.08.2012	
Datum : 30.08.2012		Unterschrift : [Signature]		Datum : 30.08.2012		Datum : 30.08.2012		Datum : 30.08.2012	

GENEHMIGUNGSPLANUNG vom Oktober 2022

INHALT		Regenüberlaufbecken KA Untergriesbach	
BAUHERR		Markt Untergriesbach Marktplatz 24 94107 Untergriesbach	
VORHABEN		Antrag auf wasserrechtliche Erlaubnis für die Mischwasserentlastungsanlagen der Abwasseranlage Untergriesbach	
ANLAGE		MASSSTAB 1:50	
PLANNUMMER 19		PROJEKTNUMMER 33368	
DATUM 24. Oktober 2022		DATEI 33368_WW_240222_4_DT_BE.dwg	
UNTERSCHRIFT		Entwurfverfasser : [Signature] Bauherr : [Signature]	

nach Prüfung vor Ort: weitgehend plankonform gebaut